


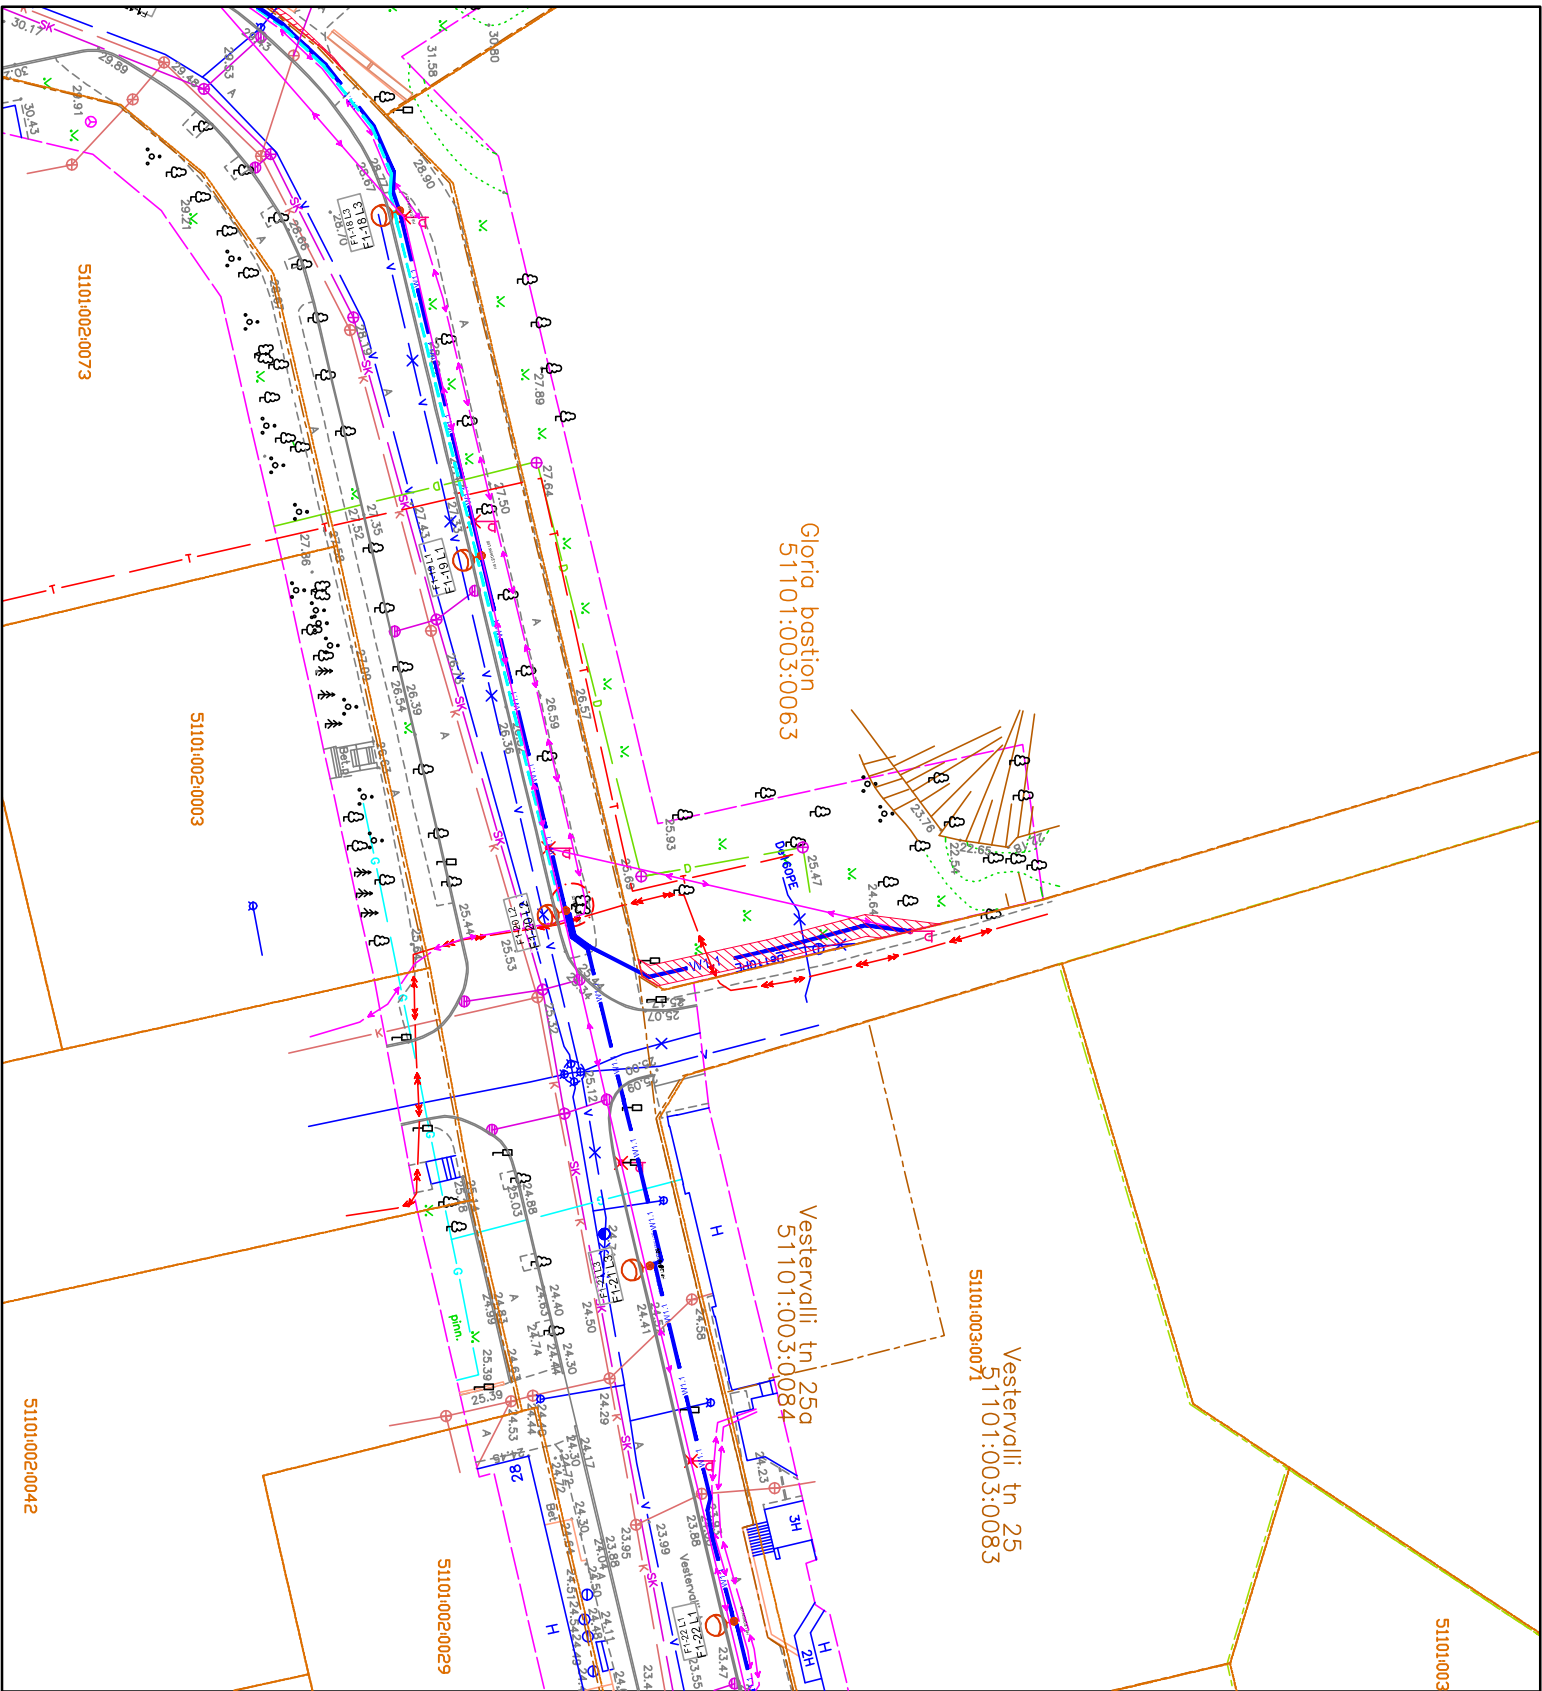

**Isikliku kasutusõigusega
koormatava ala plaan**

Kimistu nimi: Gloria bastion

Maomanik: SA Narva Muuseum

Katastritiksuse nr: 51101:003:0063

Address: Narva linn, Narva linn, Ida-Viru maakond

Kasutusala pindalad: 51m²

Projekt: Narva linna tänavavalgustuse taristu
renoveerimine

Proj. nr: 21119

Möötkava: 1:500

Tellijä: Narva Linna Arenduse ja Õkonoomika Amet

Projekteerija: HOFENUNG UÜ

PROJ. TINGMÄRGID

	-kimiistu piir
	-proj. tänavavalgusti mastiga
	-proj. tänavavalgusti
	-proj. tänavavalgustuse 0,4kV maakabeliliin
	Kasutusõiguse ala kattisevöönd