


# ISIKLIKU KASUTUSÕIGUSEGA KOORMATAVA ALA PLAAN

Ida-Virumaa, Narva linn, Peetri plats

Tunnus : 51101:001:0060, registriosa : 3817509

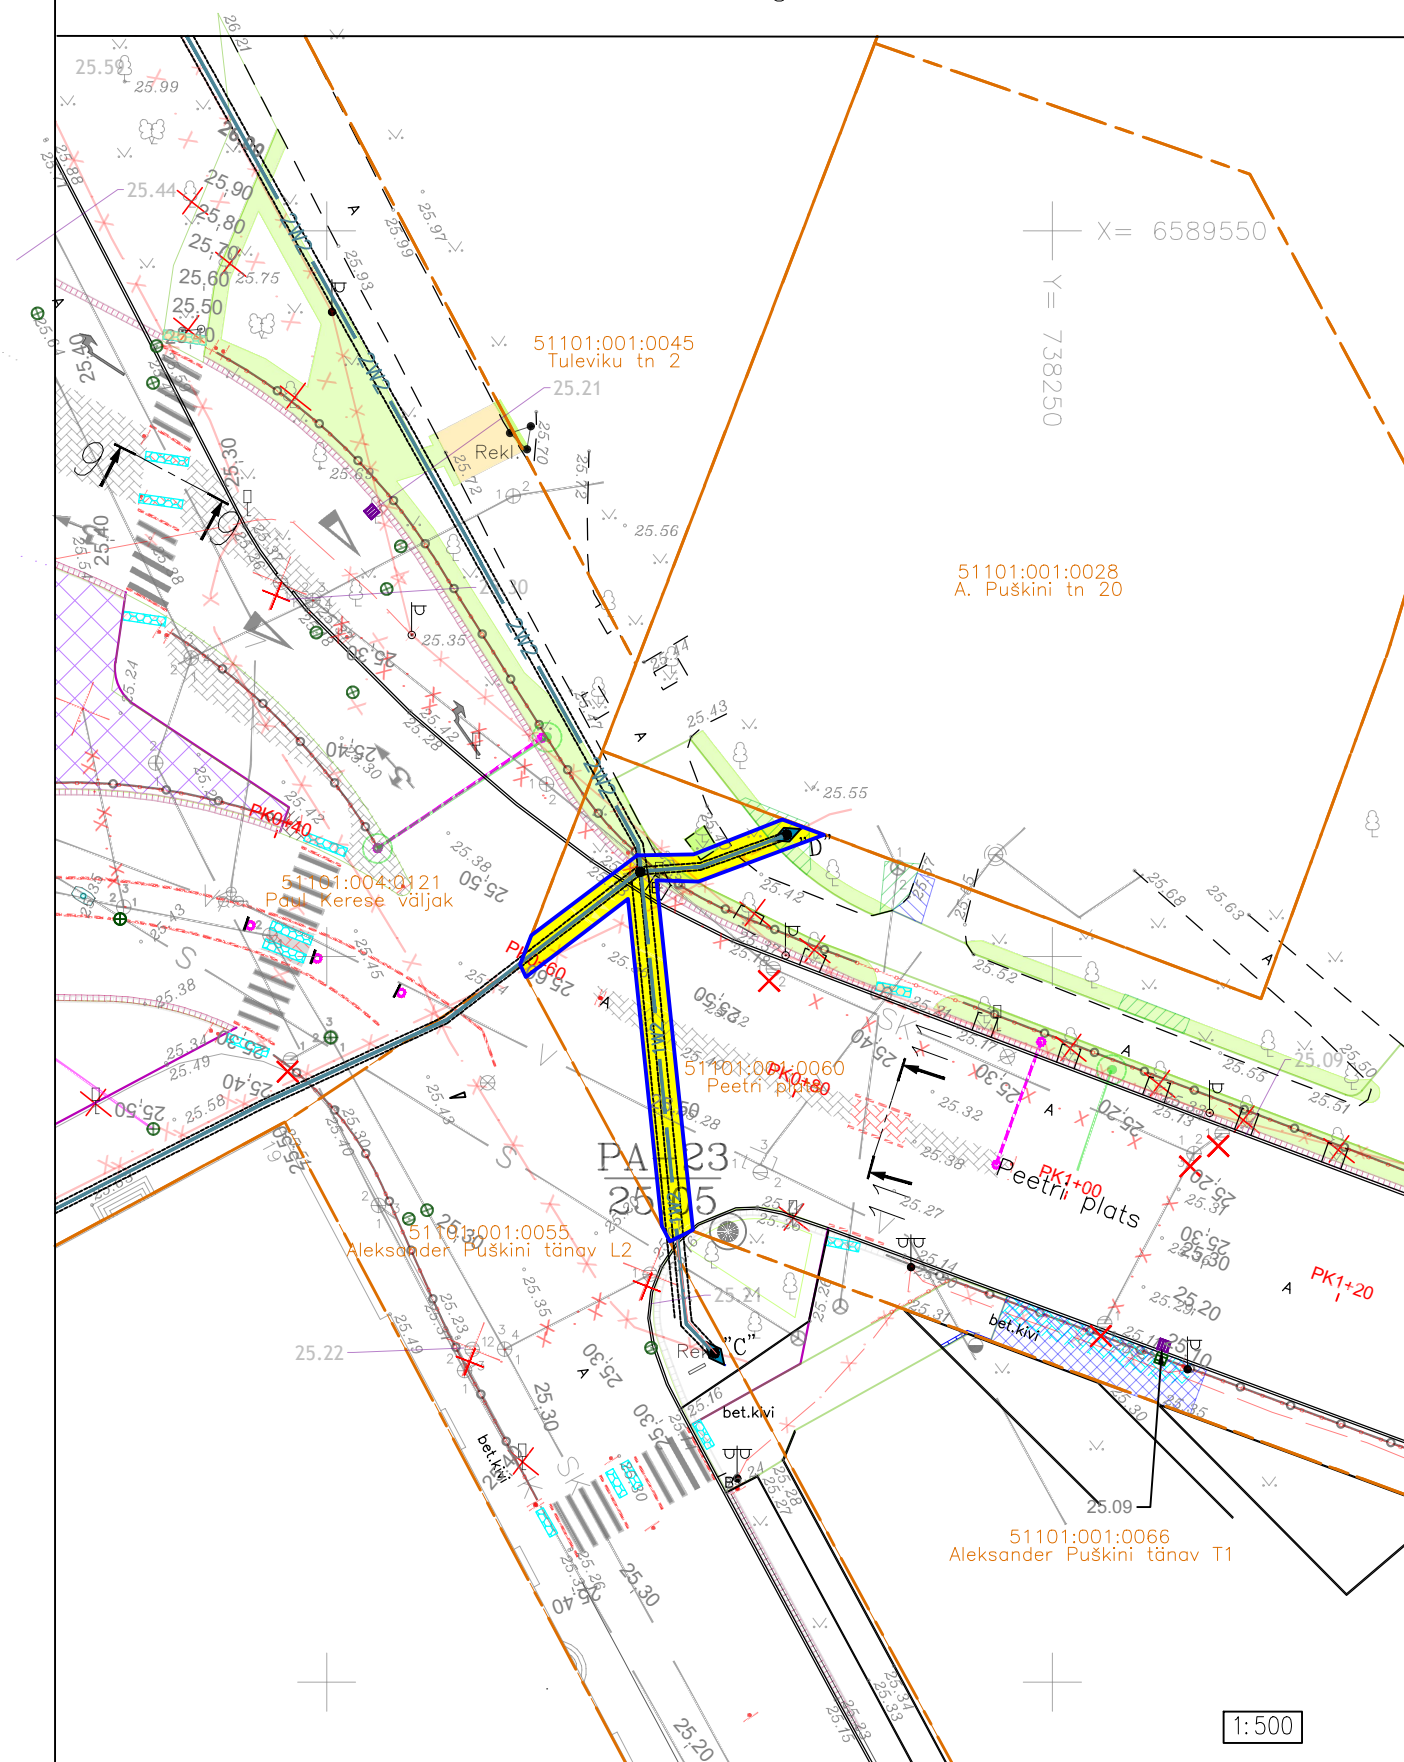

## TINGMÄRGID:

- KINNISTU PIIR
- 51104:004:0227 KATASTRÜKSUSE TUNNUS
- 1W2 PROJEKTEERITAV 6 kV MAKAABEL TORUS
- PROJEKTEERITAV SERVITUUDIALA

1. Kaitsevöönd maakaabelliini koral on 1m äärmisest kaablist.
2. Isikliku kasutusõiguse seadmise ala suurus on 93 m<sup>2</sup>.
3. Projekteeritud trassi pikkus ca 47 m.