


ISIKLIKU KASUTUSÕIGUSEGA KOORMATAVA ALA PLAAN

Ida-Virumaa, Narva linn, Paul Kerese tänav L1

Tunnus : 51101:006:0203, registriosa : 3842109

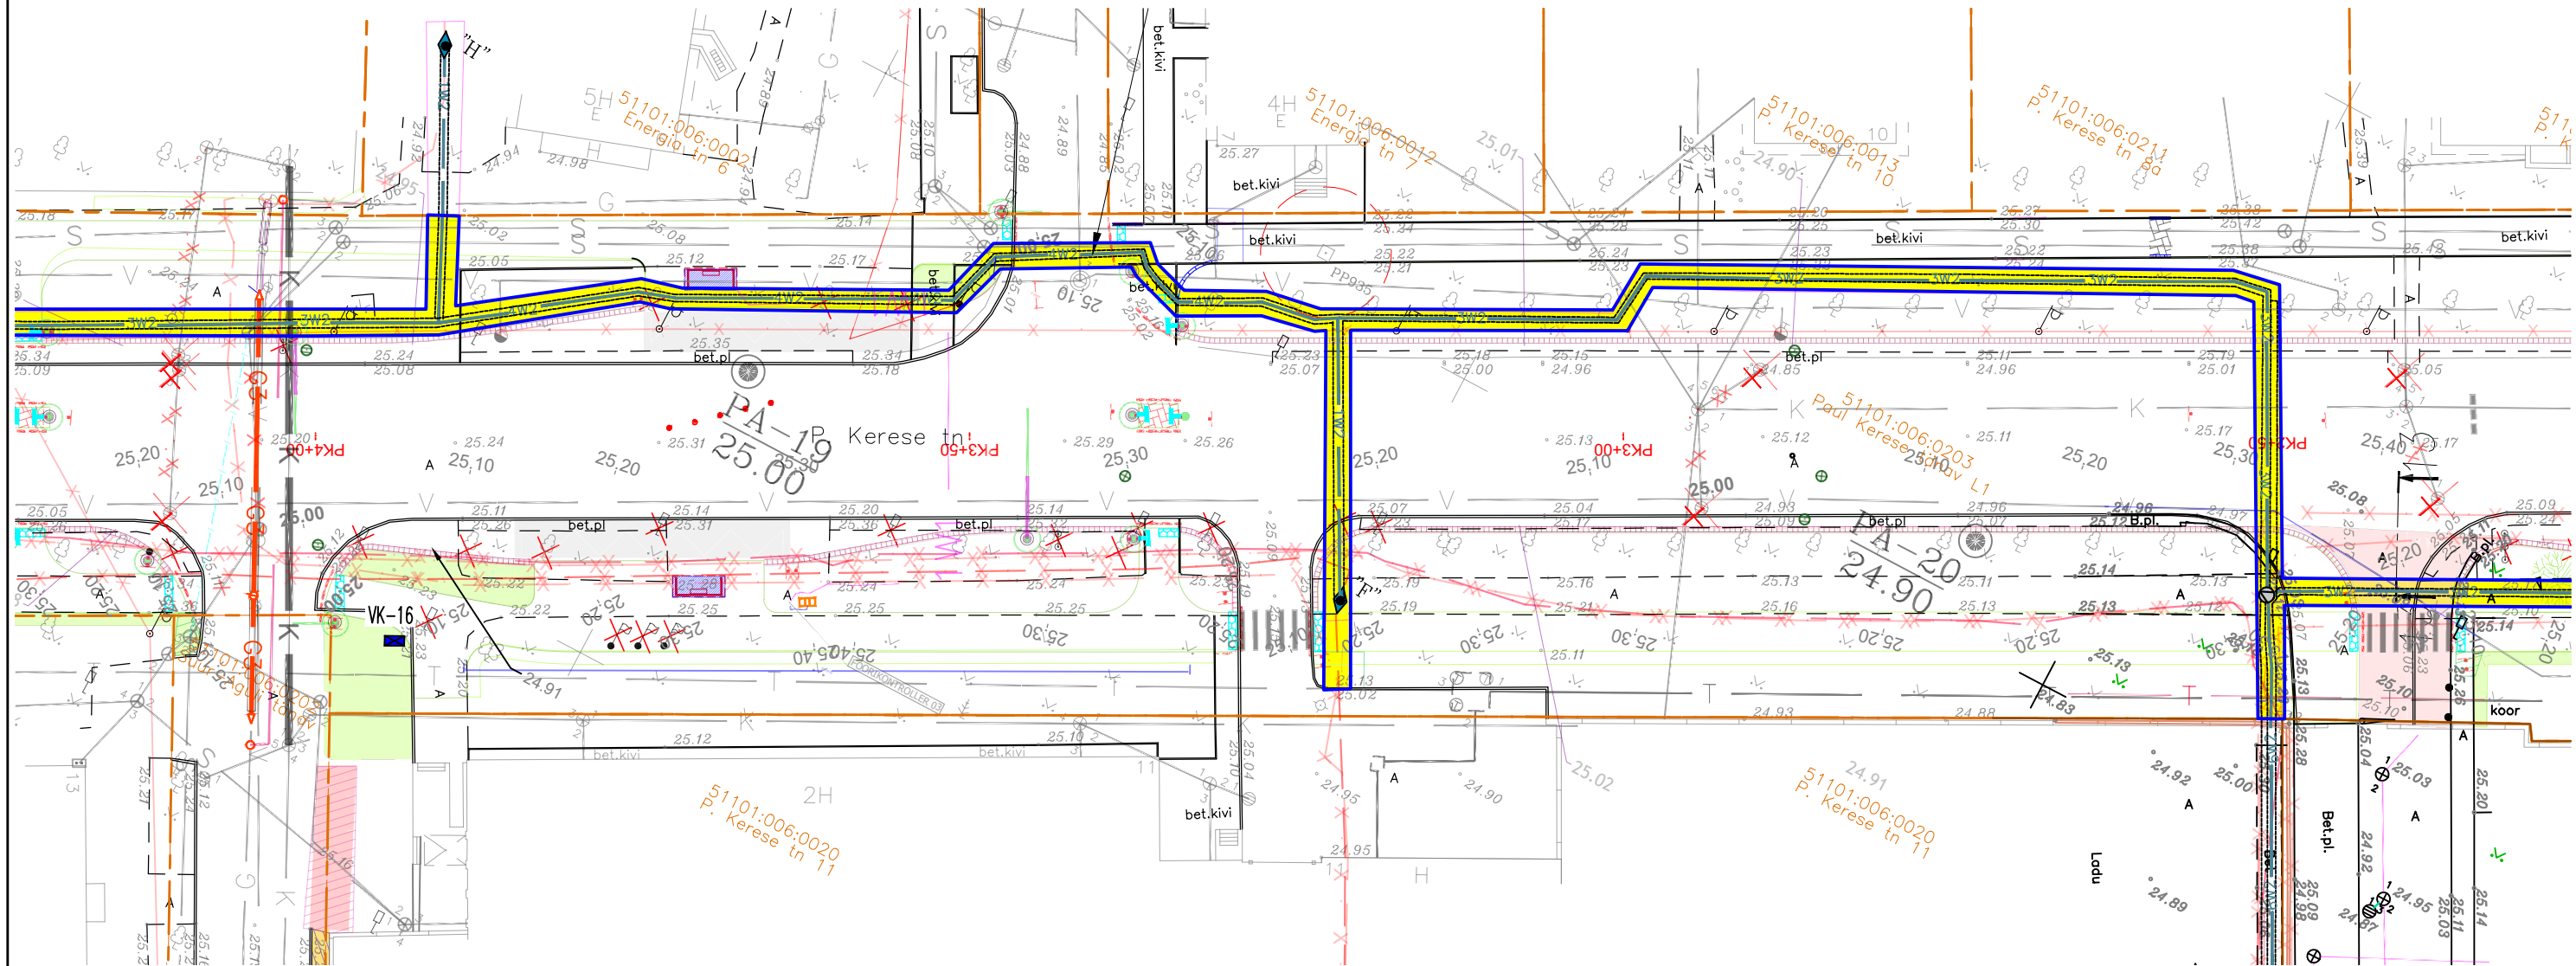

1:500

TINGMÄRGID:

- 51104:004:0227 KINNISTU PIIR
- 51104:004:0227 KATASTRIRIIGI TUNNUS
- 51104:004:0227 PROJEKTEERITAV 6 kV MAAKAABEL TORUS
- 51104:004:0227 PROJEKTEERITAV SERVITUUDIALA

1. Kaitsevöönd maakaabelliini koral on 1m äärmisest kaablist.
2. Isikliku kasutusõiguse seadmise ala suurus on 1457 m².
3. Projekteeritud trassi pikkus ca 735 m.