


ISIKLIKU KASUTUSÕIGUSEGA KOORMATAVA ALA PLAAN

Ida-Virumaa, Narva linn, Paul Kerese tänav L2

Tunnus : 51101:005:0052, registriosa : 3885209

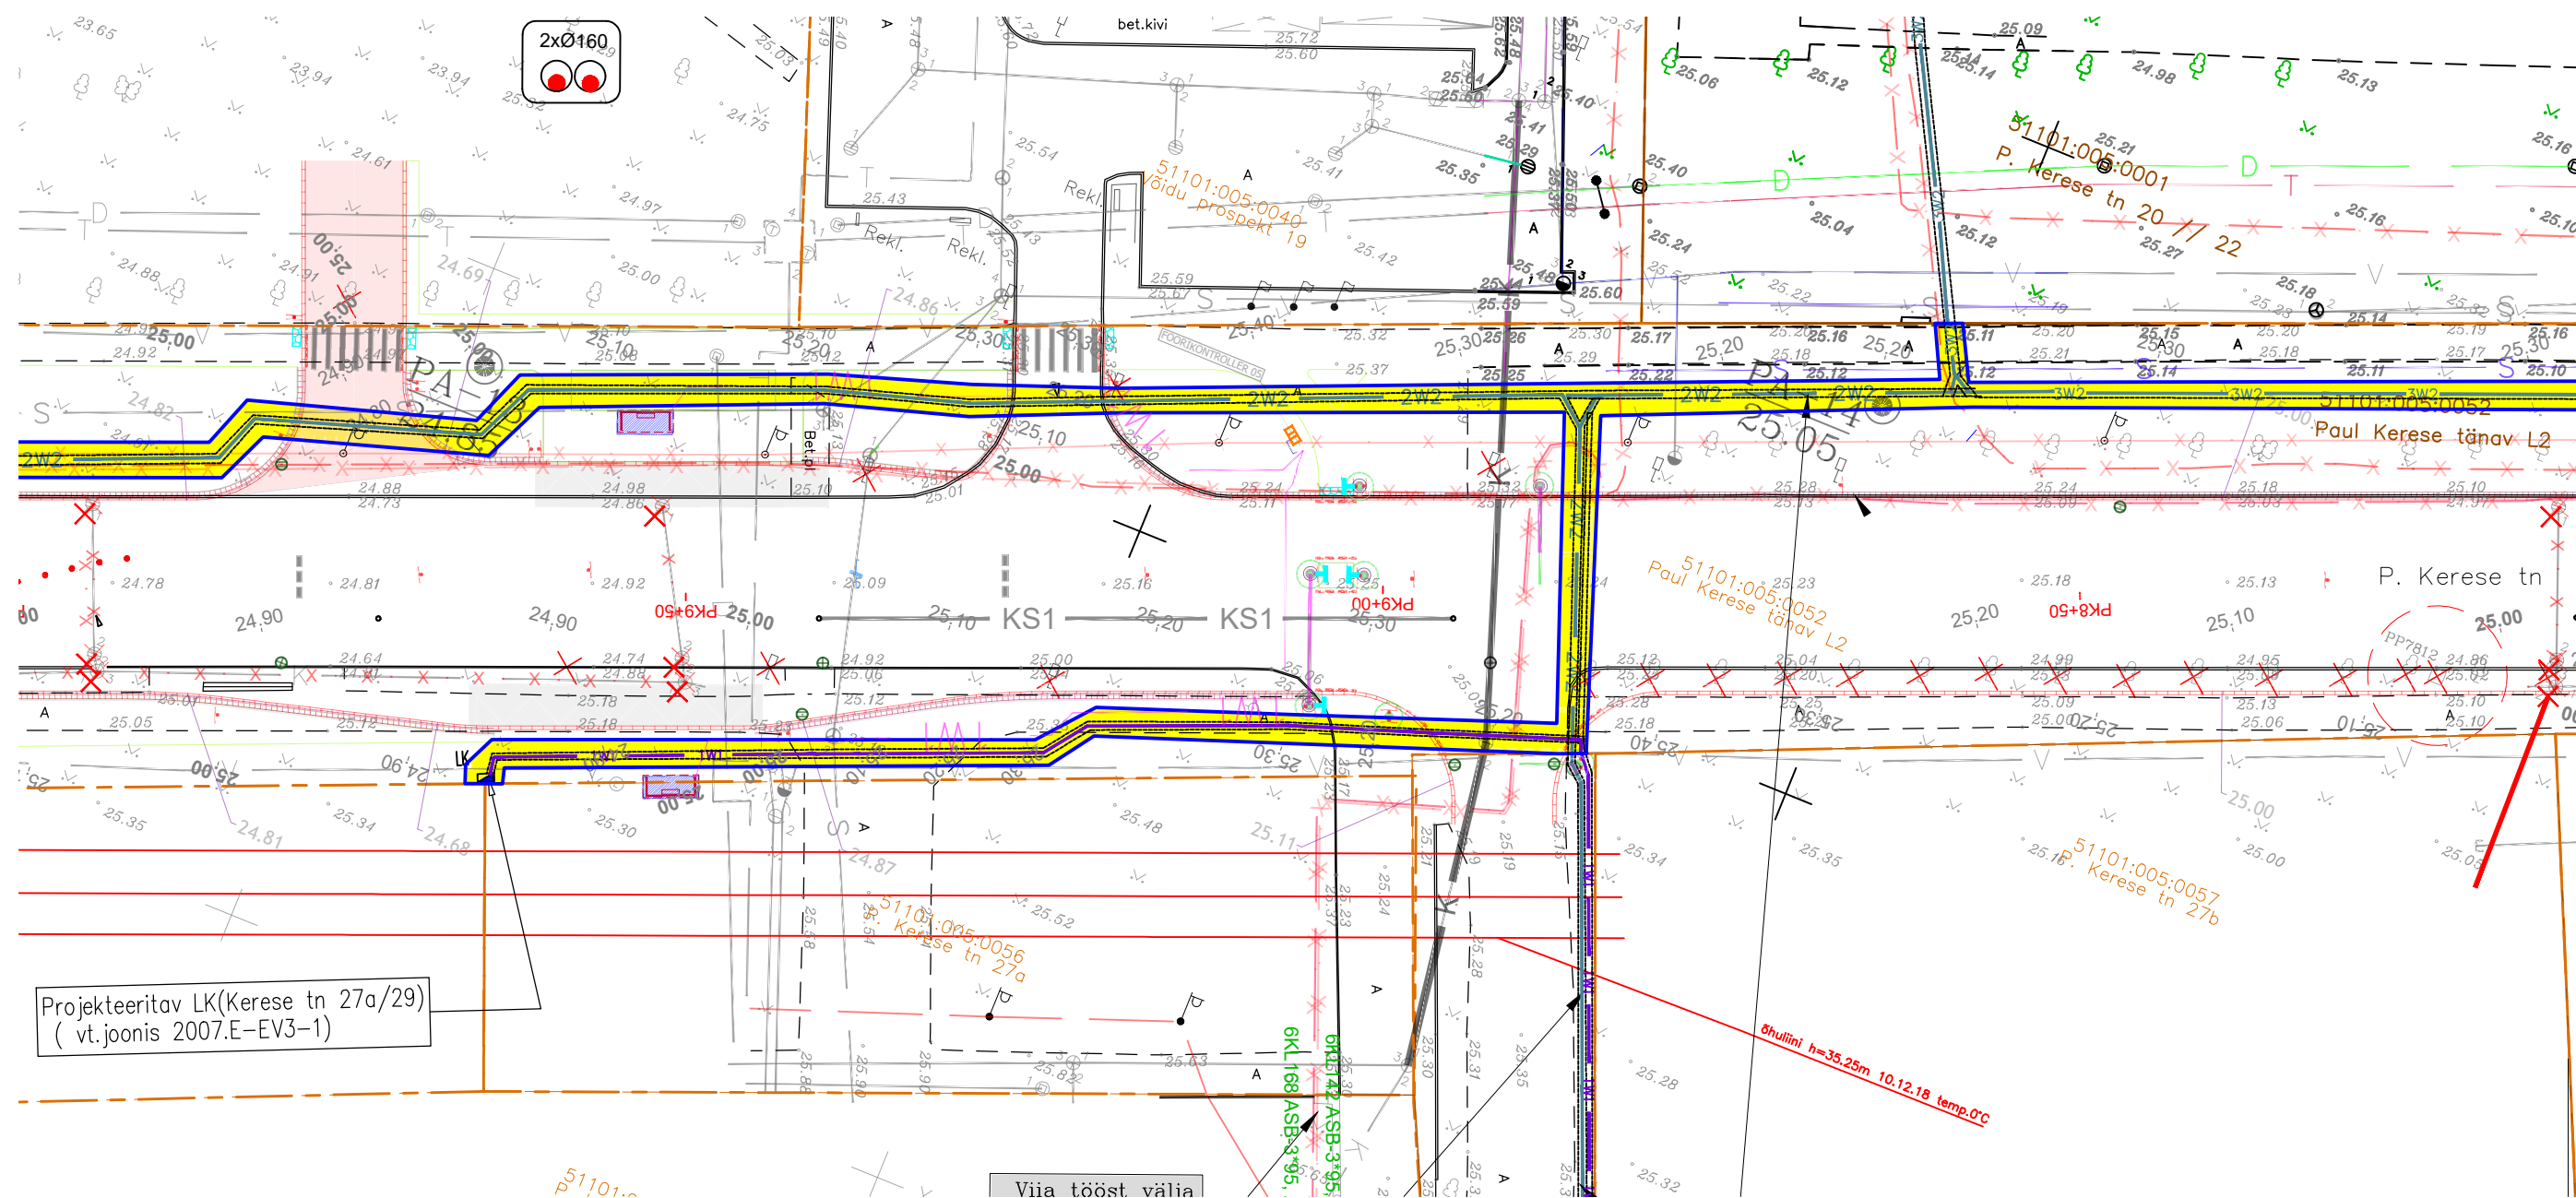

1:500

TINGMÄRGID:
 51104:004:0227 KINNISTU PIIR
 KATASTRIRAJA TUNNUS
 PROJEKTEERITAV 6 kV MAKAABEL TORUS
 PROJEKTEERITAV SERVITUUDIALA

1. Kaitsevöönd maakaabelliini koral on 1m äärmisest kaablist.
2. Isikliku kasutusõiguse seadmise ala suurus on 1260 m².
3. Projekteeritud trassi pikkus ca 626 m.