
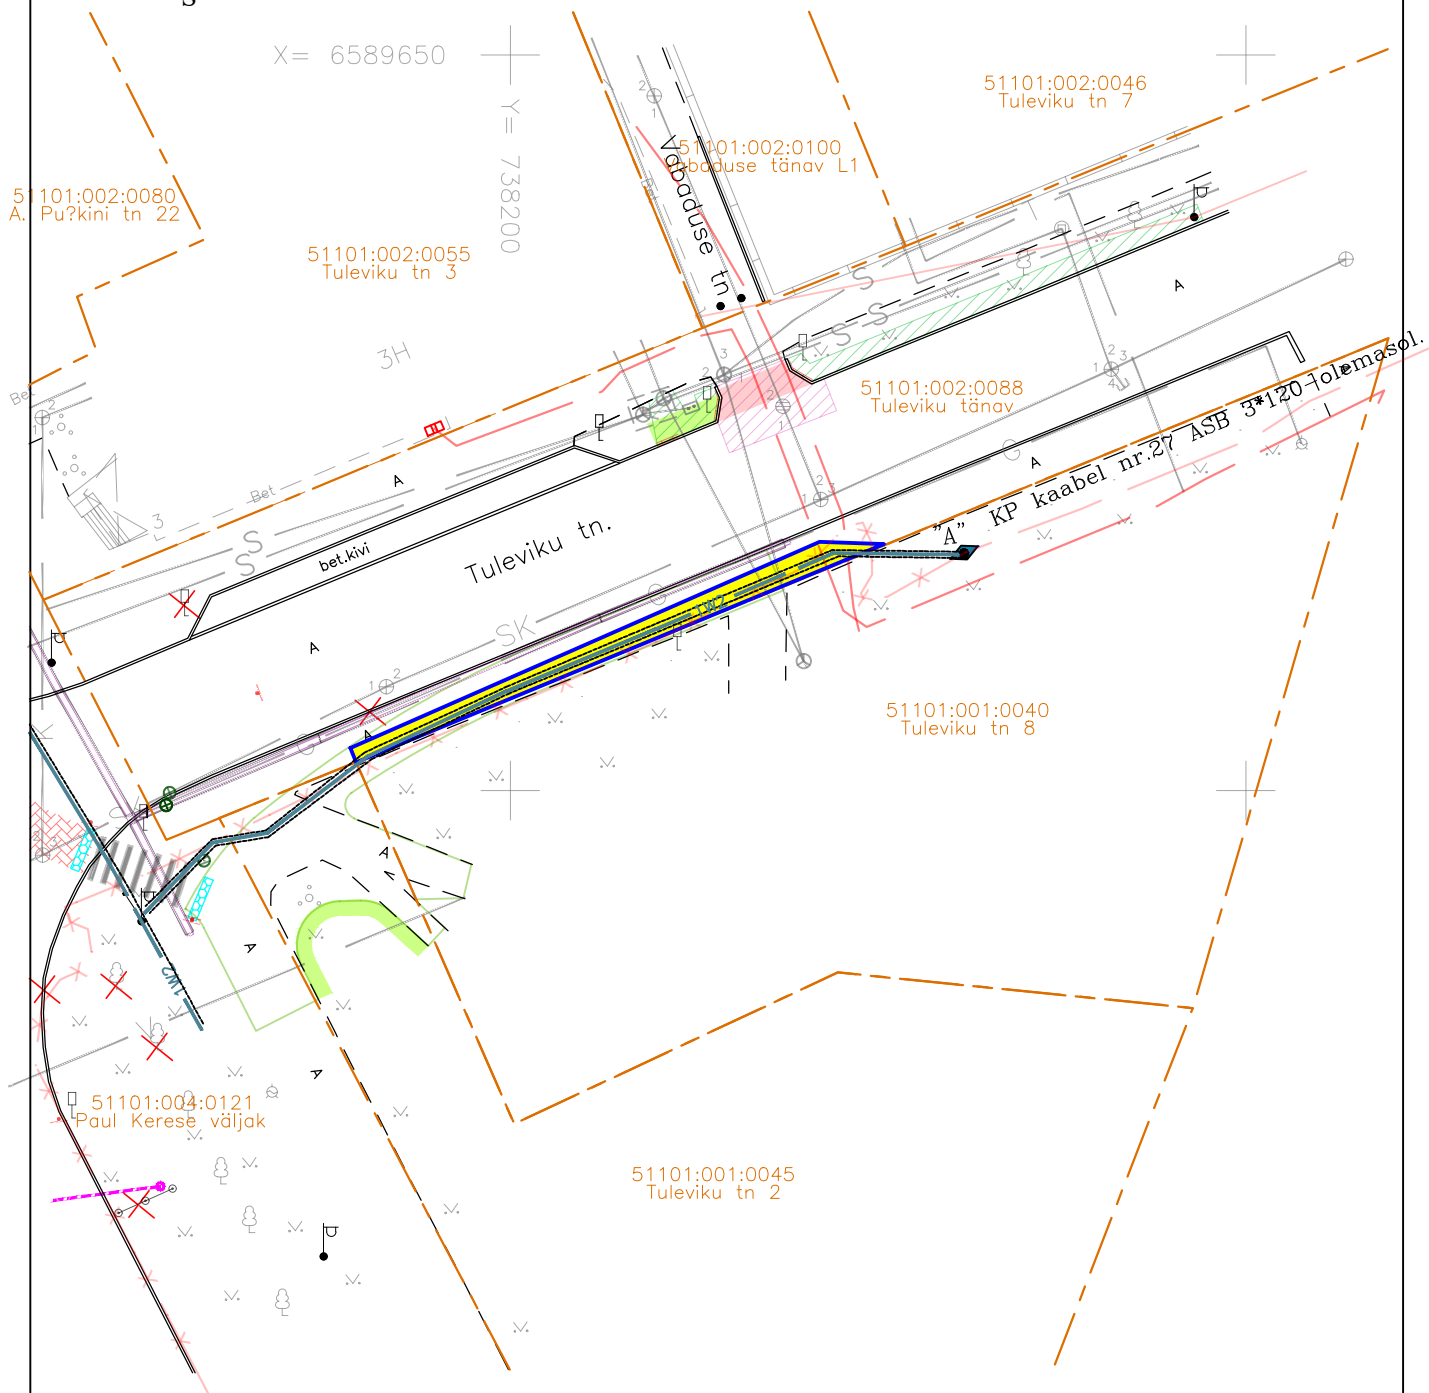


ISIKLIKU KASUTUSÕIGUSEGA KOORMATAVA ALA PLAAN
Ida-Virumaa, Narva linn, Tuleviku tänav
Tunnus : 51101:002:0088, registriosa : 3634909

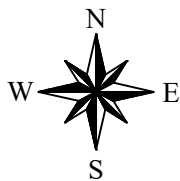

1:500

TINGMÄRGID:

- KINNISTU PIIR
- 51104: 004: 0227 KATASTRILIKU TUNNUS
- 1W2 PROJEKTEERITAV 6 kV MAAKAABEL TORUS
- PROJEKTEERITAV SERVITUUDIALA

1. Kaitsevöönd maakaabelliini koral on 1m äärmisest kaablist.
2. Isikliku kasutusõiguse seadmise ala suurus on 74 m².
3. Projekteeritud trassi pikkus ca 37 m.