


ISIKLIKU KASUTUSÕIGUSEGA KOORMATAVA ALA PLAAN
 Ida-Virumaa, Narva linn, A. Puškini tänav L2
 Tunnus : 51101:001:0055, registriosa : 3783909

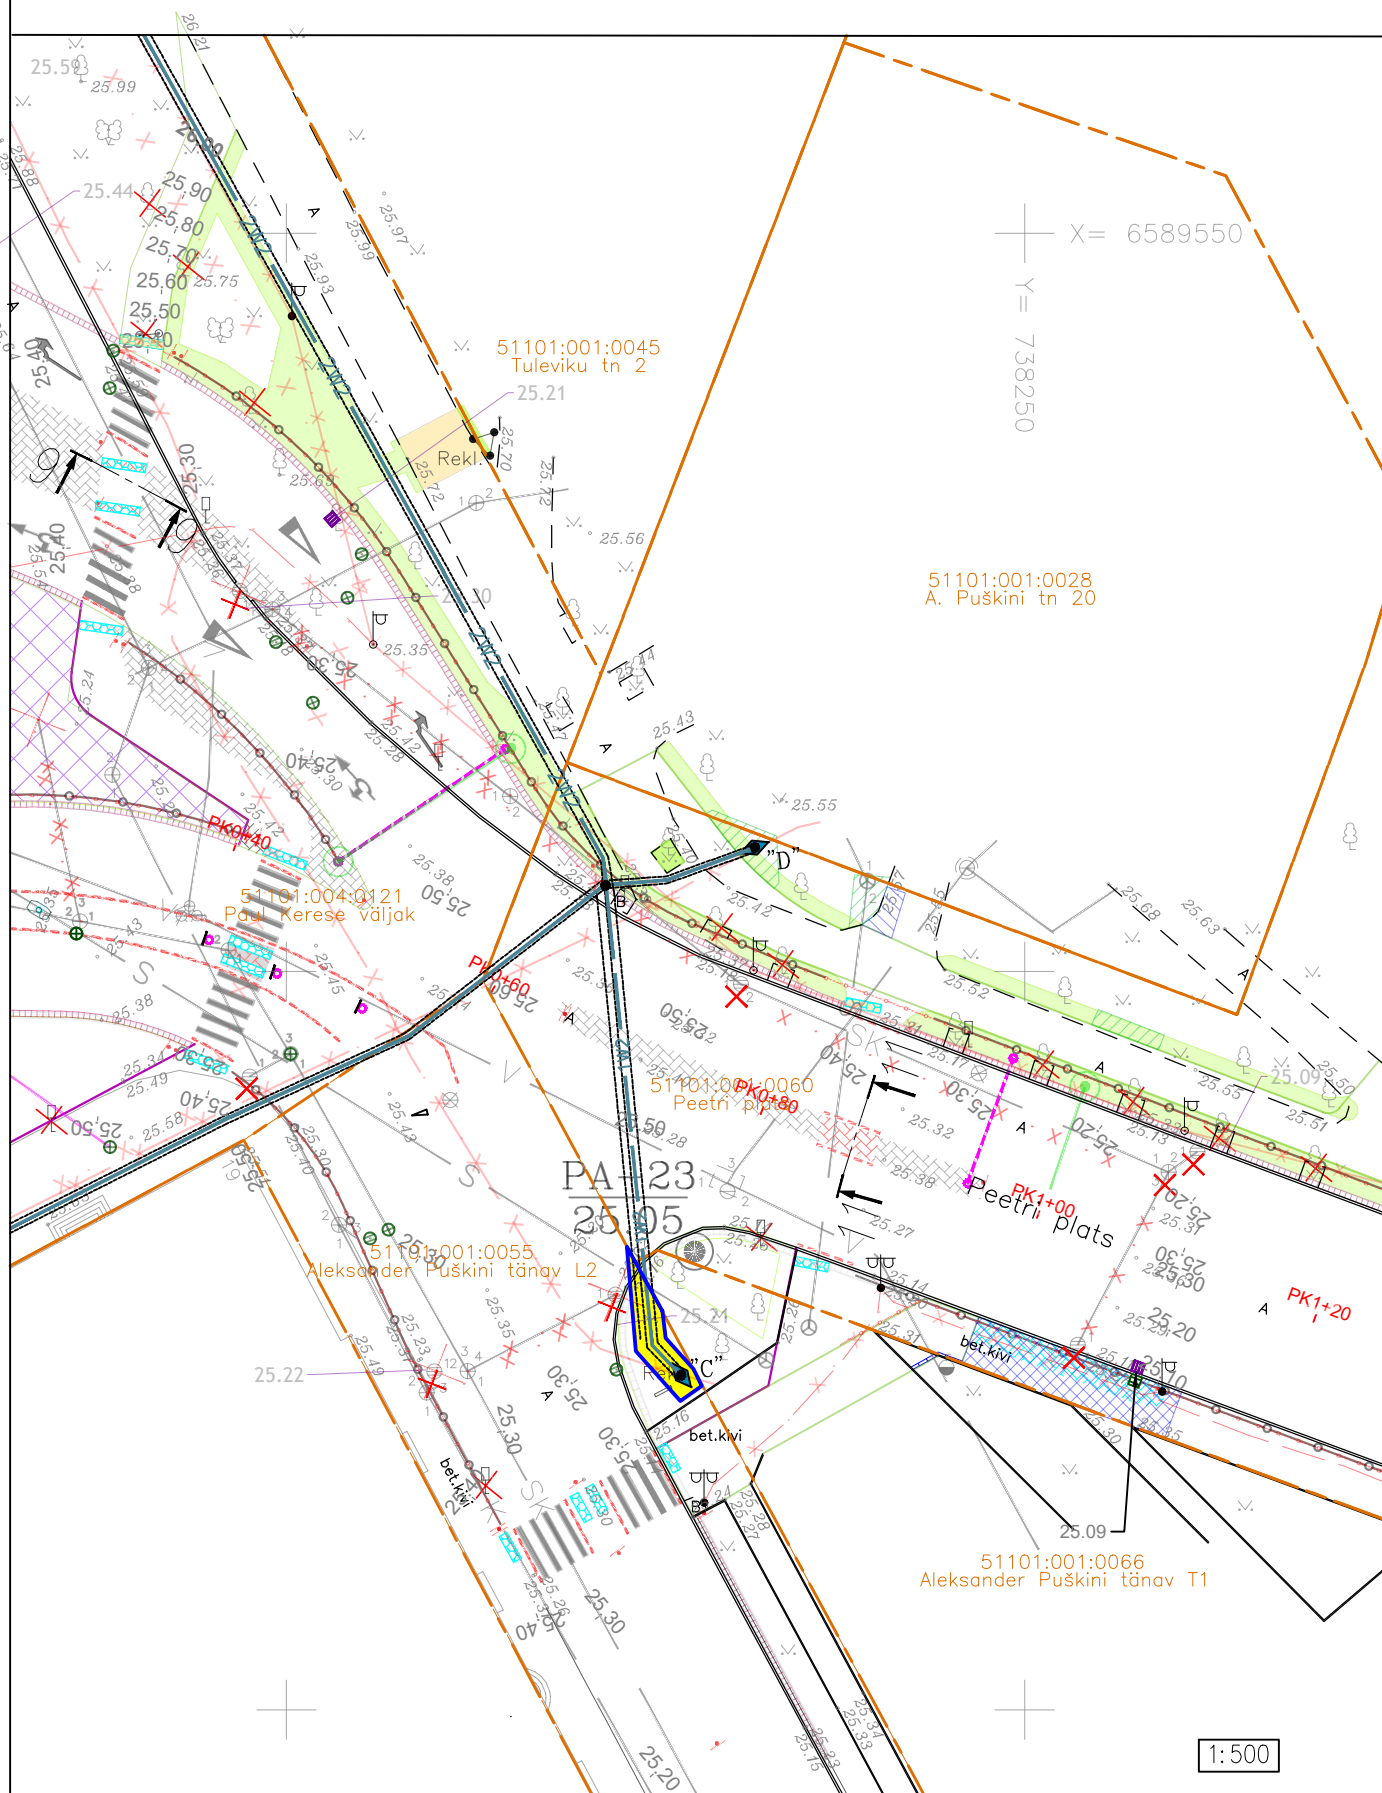

TINGMÄRGID:

- 51104:004:0227 KINNISTU PIIR
 KATASTRILÜKSUSE TUNNUS
 PROJEKTEERITAV 6 KV MAAKAABEL TORUS
 PROJEKTEERITAV SERVITUUDIALA

1. Kaitsevöönd maakaabelliini koral on 1m äärmisest kaablist.
2. Isikliku kasutusõiguse seadmise ala suurus on 18 m².
3. Projekteeritud trassi pikkus ca 9 m.