


ISIKLIKU KASUTUSÕIGUSEGA KOORMATAVA ALA PLAAN

Ida-Virumaa, Narva linn, P. Kerese tn 17b

Tunnus : 51101:001:0233, registriosa : 2400650

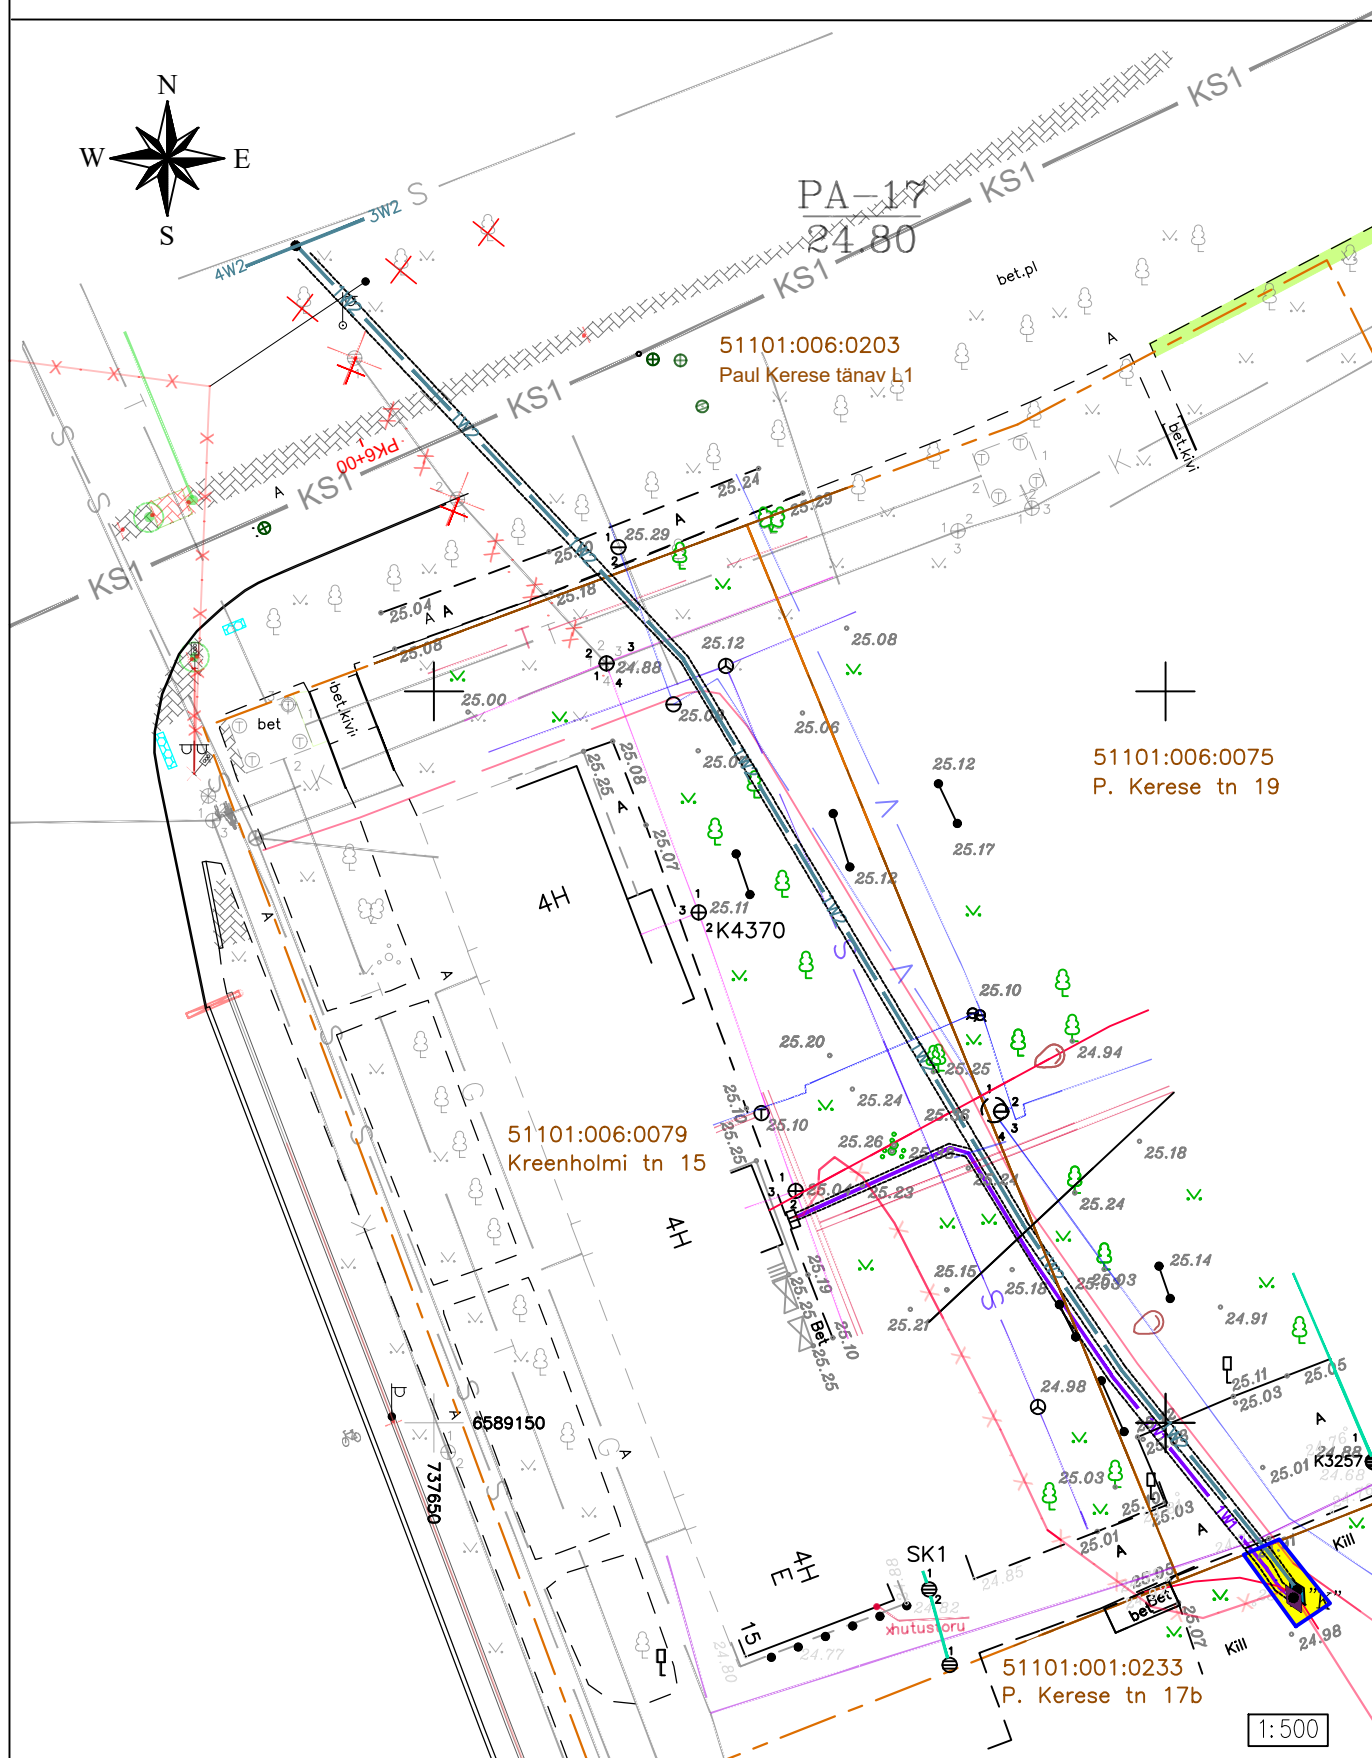

TINGMÄRGID:

— — — — —	KINNISTU PIIR
51104:004:0227	KATASTRÜKSUSE TUNNUS
— 1W1 —	PROJEKTEERITAV 0.4 kV MAAKAABEL TORUS
— 1W2 —	PROJEKTEERITAV 6 kV MAAKAABEL TORUS
■	PROJEKTEERITAV SERVITUUDIALA

1. Kaitsevöönd maakaabelliini korral on 1m äärmisest kaablist.
2. Isikliku kasutusõiguse seadmise ala suurus on 16 m².
3. Projekteeritud trassi pikkus ca 8 m.