



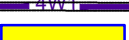


ISIKLIKU KASUTUSÕIGUSEGA KOORMATAVA ALA PLAAN
 Ida-Virumaa, Narva linn, Hariduse tänav L4
 Tunnus : 51101:004:0129, registriosa : 3866809

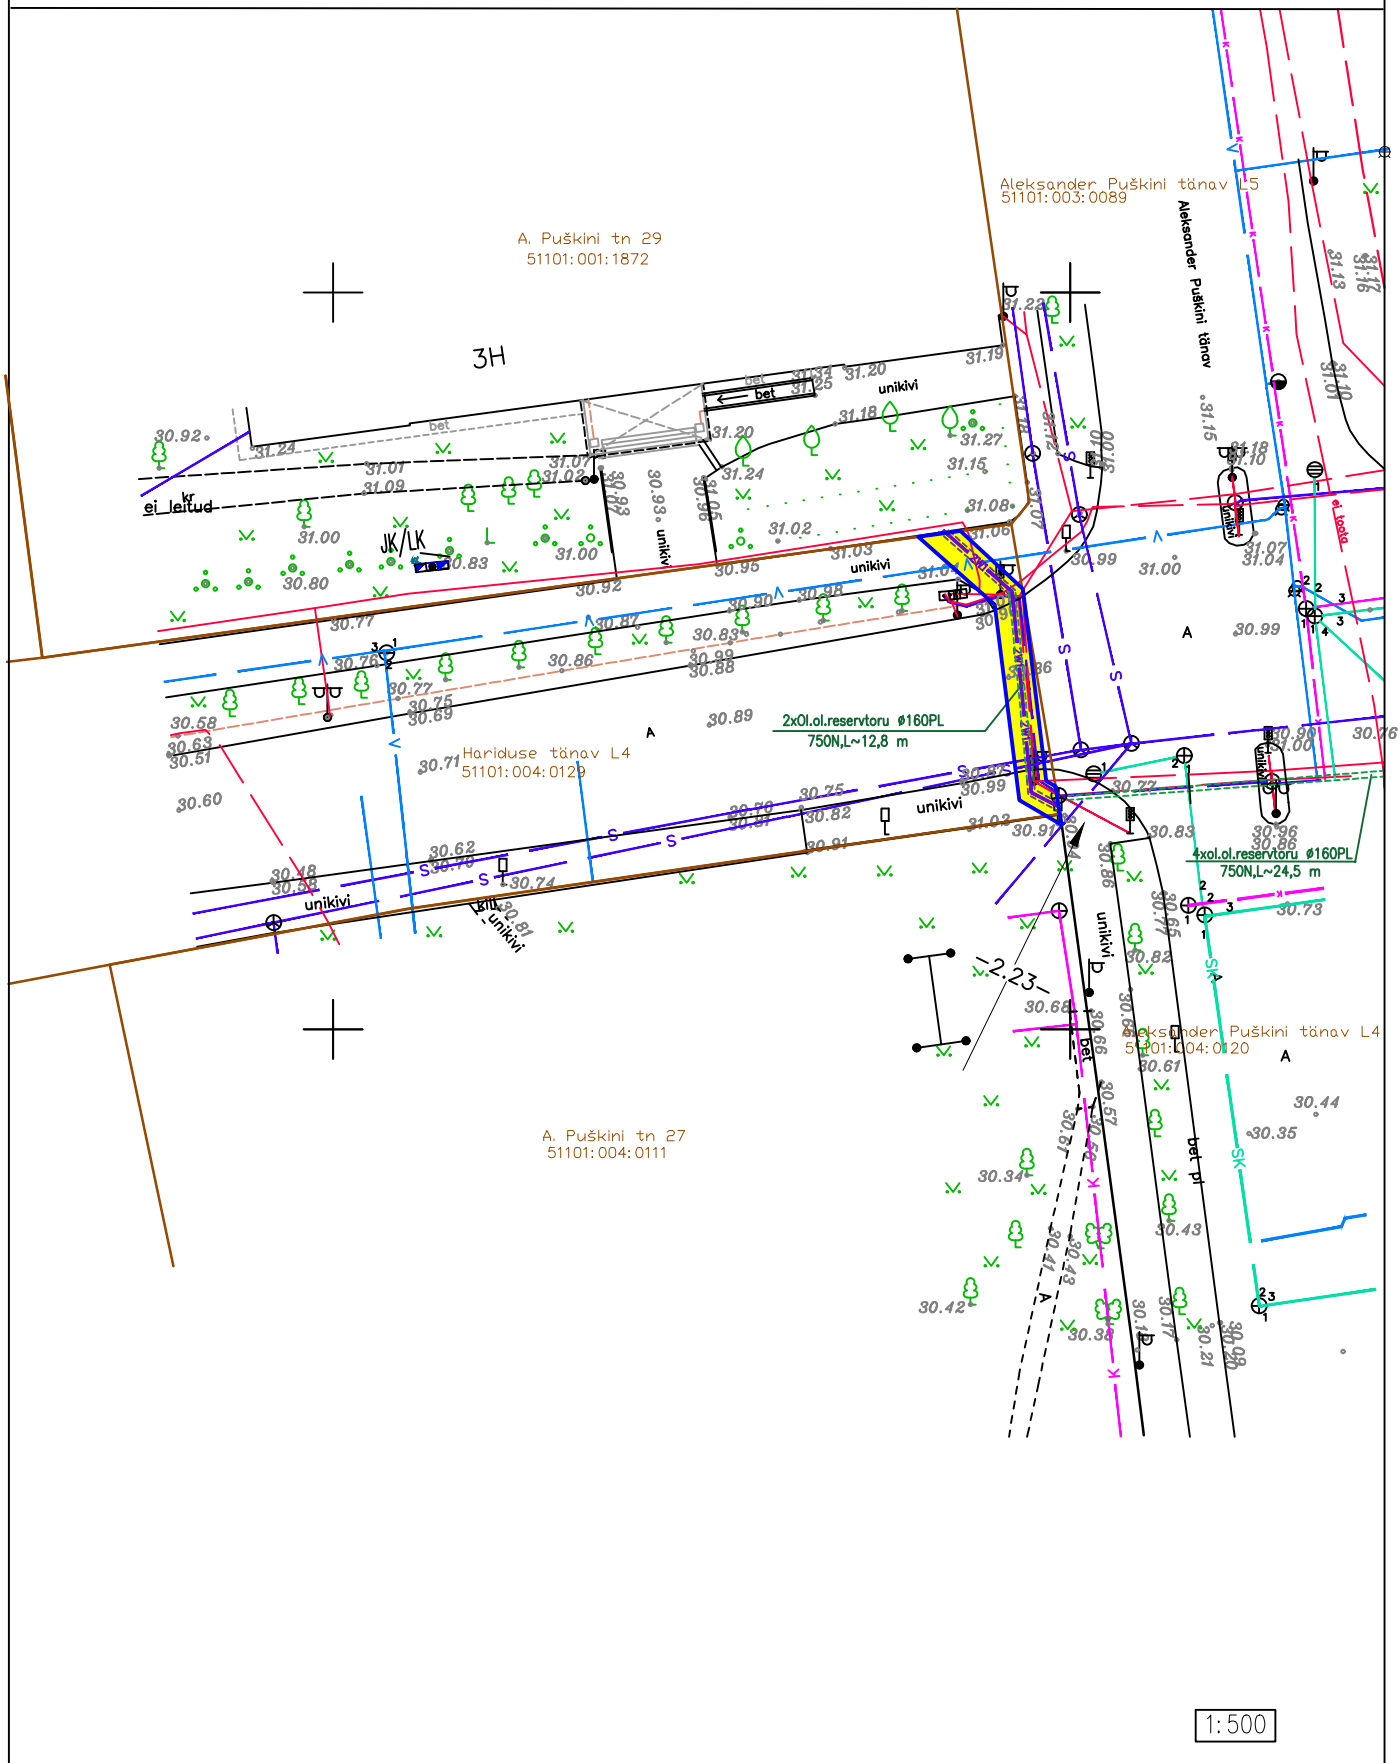

1:500

TINGMÄRGID:

-  KINNISTU PIIR
-  51101:004:0075 KATASTRÜKSUSE TUNNUS
-  PROJEKTEERITAV 0.4 kV MAAKAABEL TORUS
-  PROJEKTEERITAV SERVITUUDIALA

1. Kaitsevöönd maakaabelliini koral on 1m äärmisest kaablist.
2. Isikliku kasutusõiguse seadmise ala suurus on 44 m².
3. Projekteeritud trassi pikkus ca 22 m.