


ISIKLIKU KASUTUSÕIGUSEGA KOORMATAVA ALA PLAAN
 Ida-Virumaa, Narva linn, A. Puškini tänav L5
 Tunnus : 51101:003:0089, registriosa : 3867709

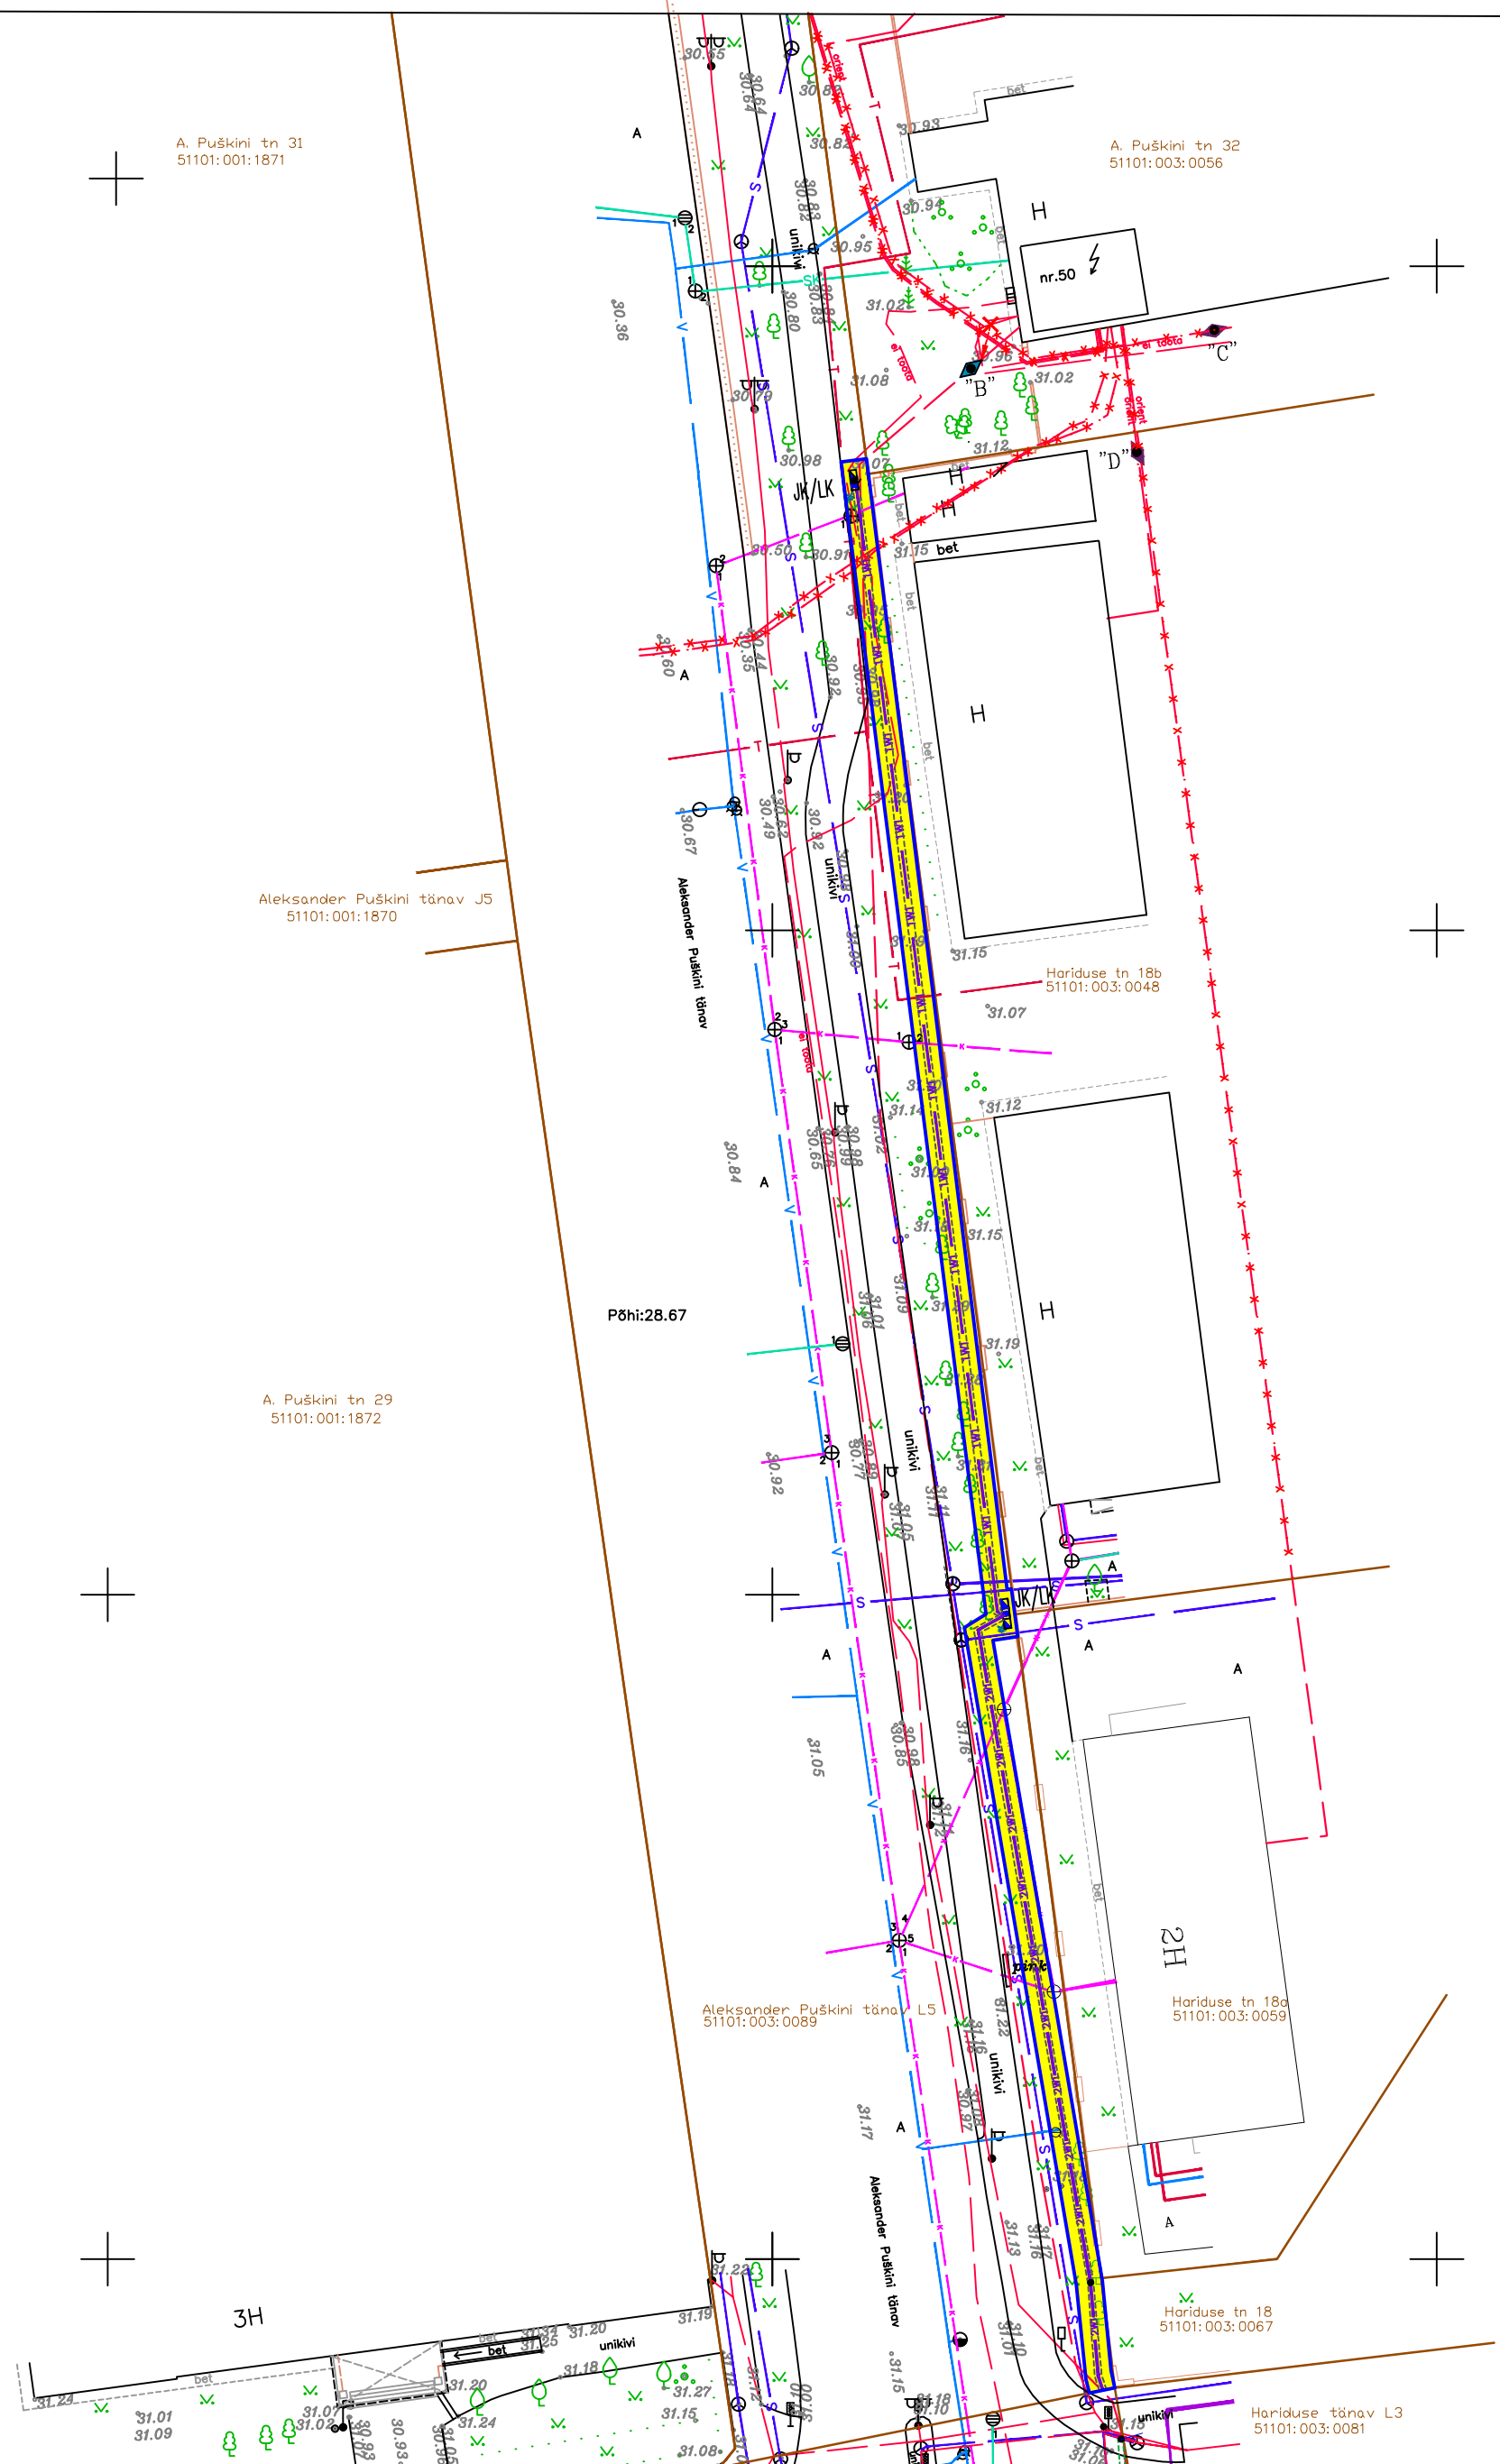

TINGMÄRGID:

- 51101:004:0075 KATASTRÜKSUSE TUNNUS
- 4W1 PROJEKTEERITAV 0.4 kV MAAKAABEL TORUS
- PROJEKTEERITAV SERVITUUDIALA

1. Kaitsevöönd maakaabelliini koral on 1m äärmisest kaablist.
2. Isikliku kasutusõiguse seadmise ala suurus on 284 m².
3. Projekteeritud trassi pikkus ca 142 m.

1:500