
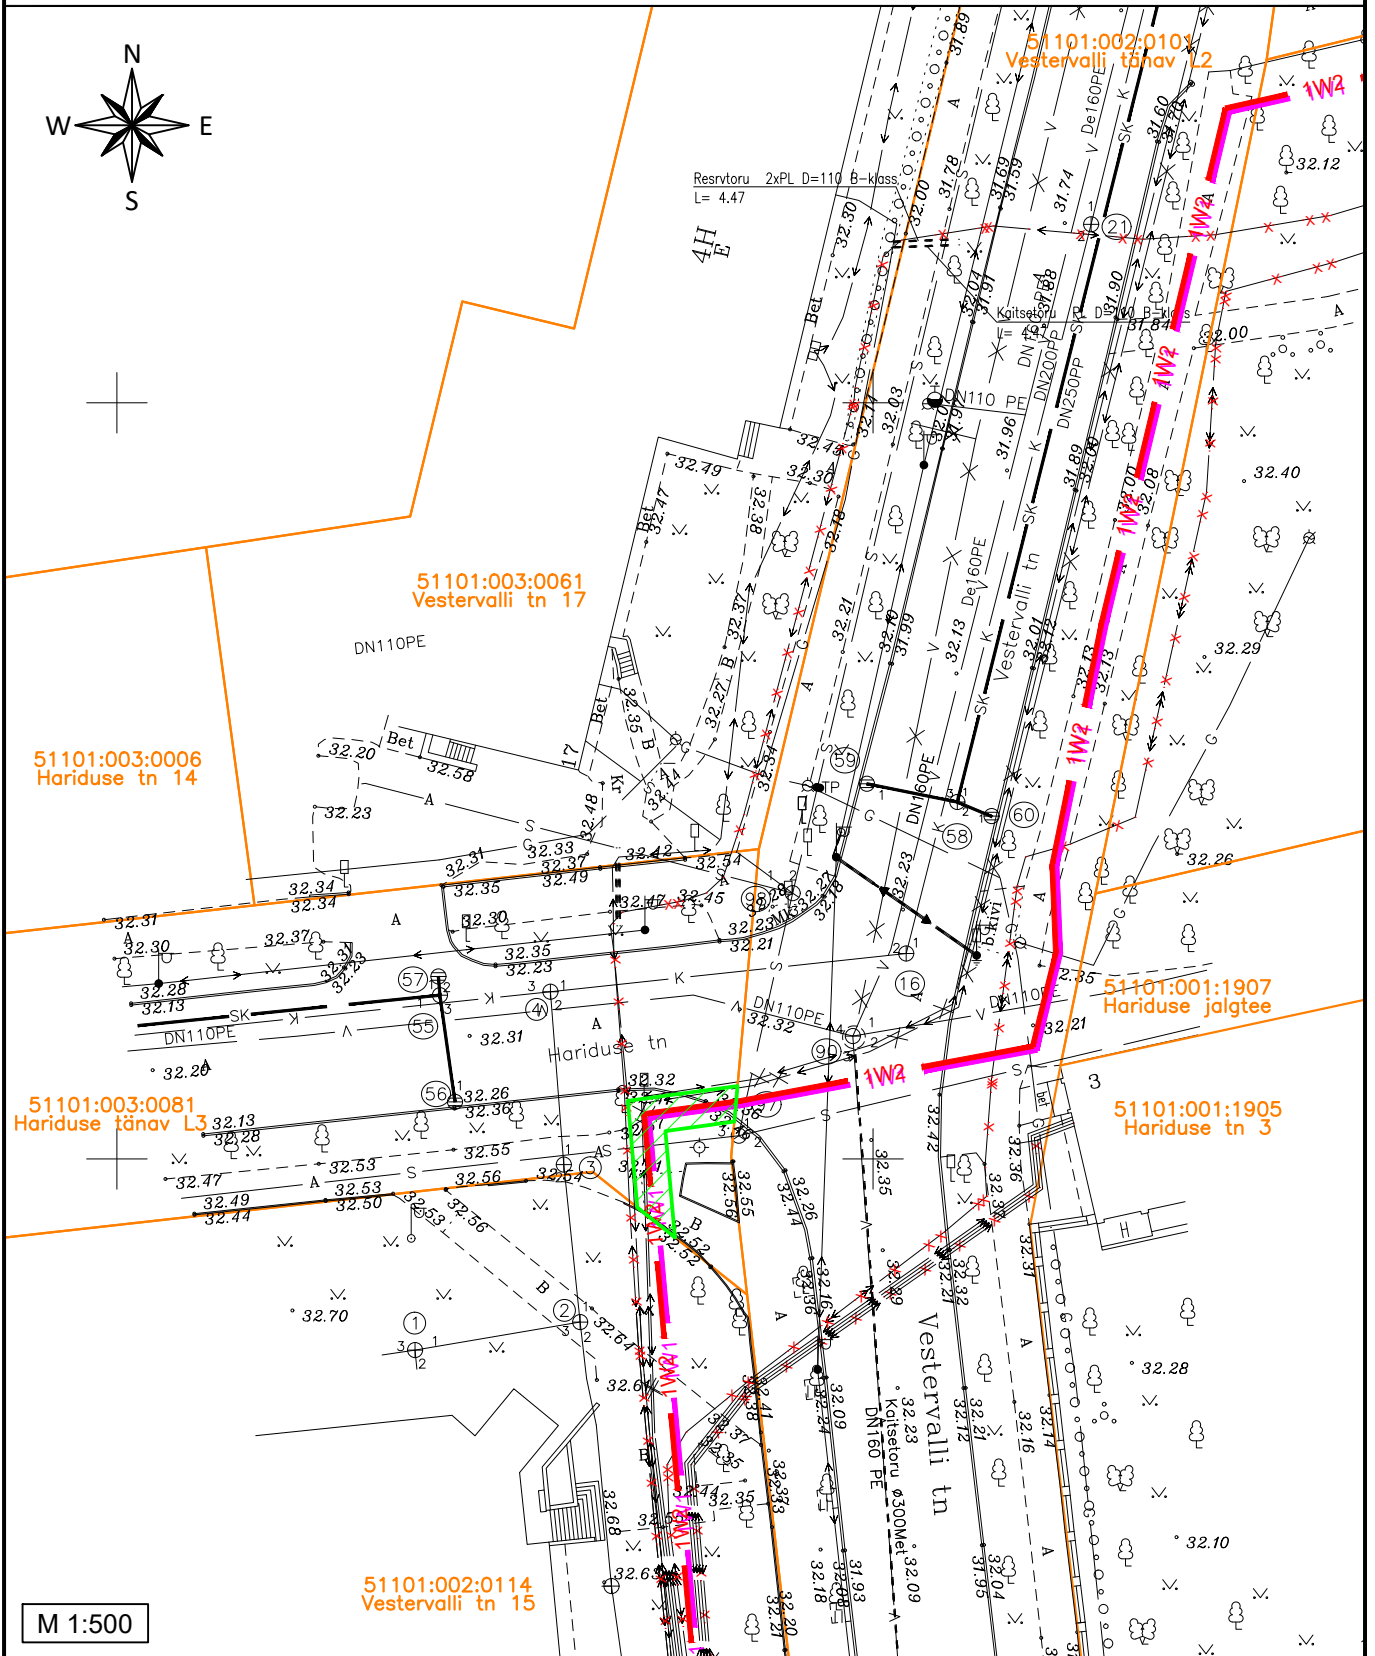


ISIKLIKU KASUTUSÕIGUSEGA KOORMATAVA ALA PLAAN
 Hariduse tänav L3, Narva linn, Narva linn, Ida-Viru maakond
 Reg. nr 3824709

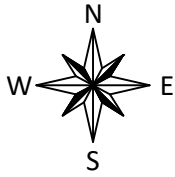

M 1:500

- TINGMÄRGID**
- **xw2** — Projekteeritud 6kV maakaabel torus (x-kaablite arv)
 - **xw1** — Projekteeritud 0,4kV maakaabel torus (x-kaablite arv)
 - Kinnistu piir
 - Isikliku kasutusõiguse seadmise ala

- 1) Kaitsevöönd maakaabelliini korral on 1 m äärmisest kaablist.
- 2) Isikliku kasutusõiguse seadmise ala suurus on ca 30 m².

Koostas: Vaido Sooäär
 E-Service AS projekteerija