


ISIKLIKU KASUTUSÕIGUSEGA KOORMATAVA ALA PLAAN
 Hariduse tn 10, Narva linn, Narva linn, Ida-Viru maakond
 Reg. nr 20313350

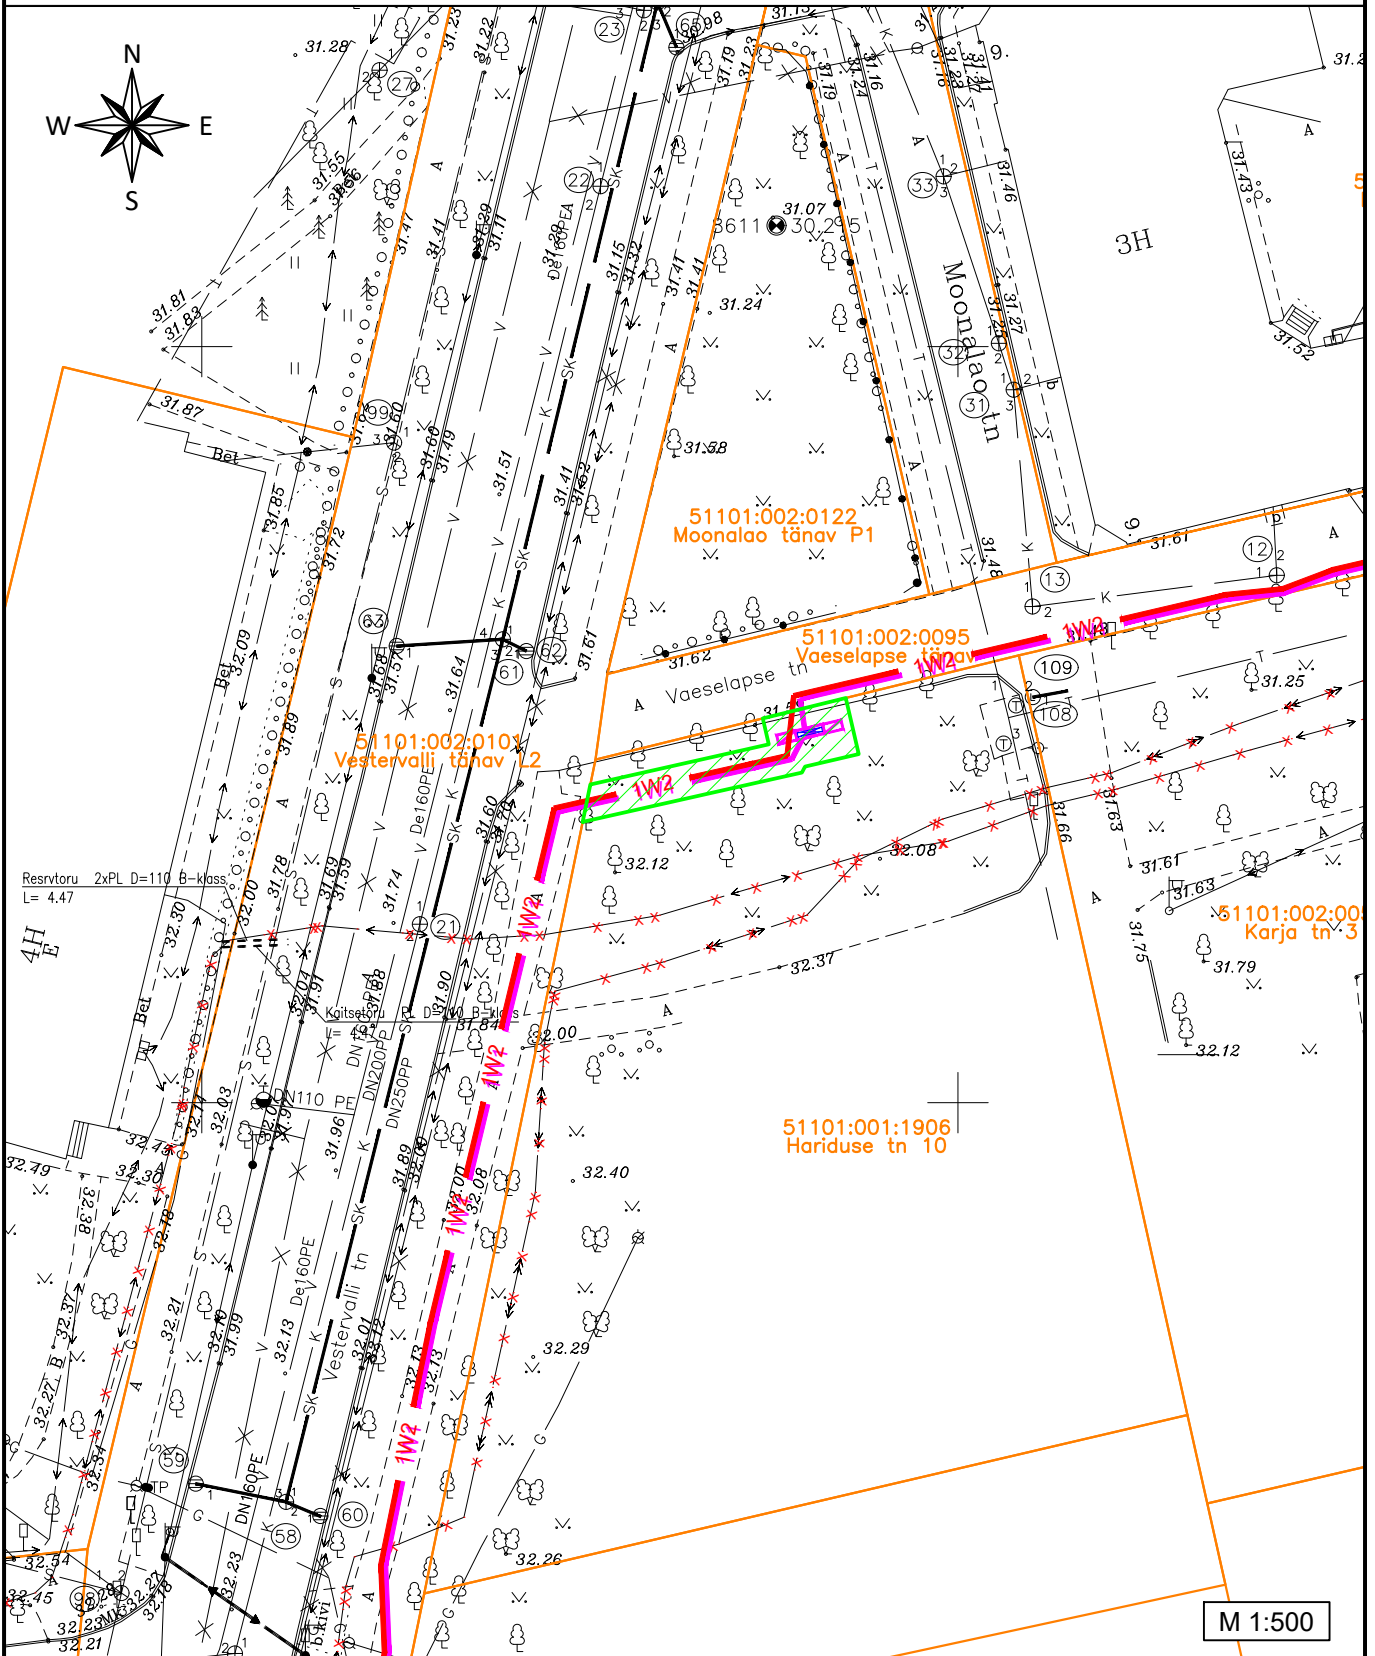

TINGMÄRGID

- XW2 Projekteeritud 6kV maakaabel torus (x-kaablite arv)
- XW1 Projekteeritud 0,4kV maakaabel torus (x-kaablite arv)
- Projekteeritud liitumiskilp
- Projekteeritud jaotuskilp
- Kinnistu piir
- Isikliku kasutusõiguse seadmise ala

- 1) Kaitsevöönd liitumis- ja jaotuskilbi korral on 2 m kilbi välisseinast igas suunas.
- 2) Kaitsevöönd maakaabelliini korral on 1 m äärmisest kaablist.
- 3) Isikliku kasutusõiguse seadmise ala suurus on ca 51 m².

Koostas: Vaido Sooäär
 E-Service AS projekteerija