


ISIKLIKU KASUTUSÕIGUSEGA KOORMATAVA ALA PLAAN
 Vestervalli tn 15, Narva linn, Narva linn, Ida-Viru maakond
 Reg. nr 3947309

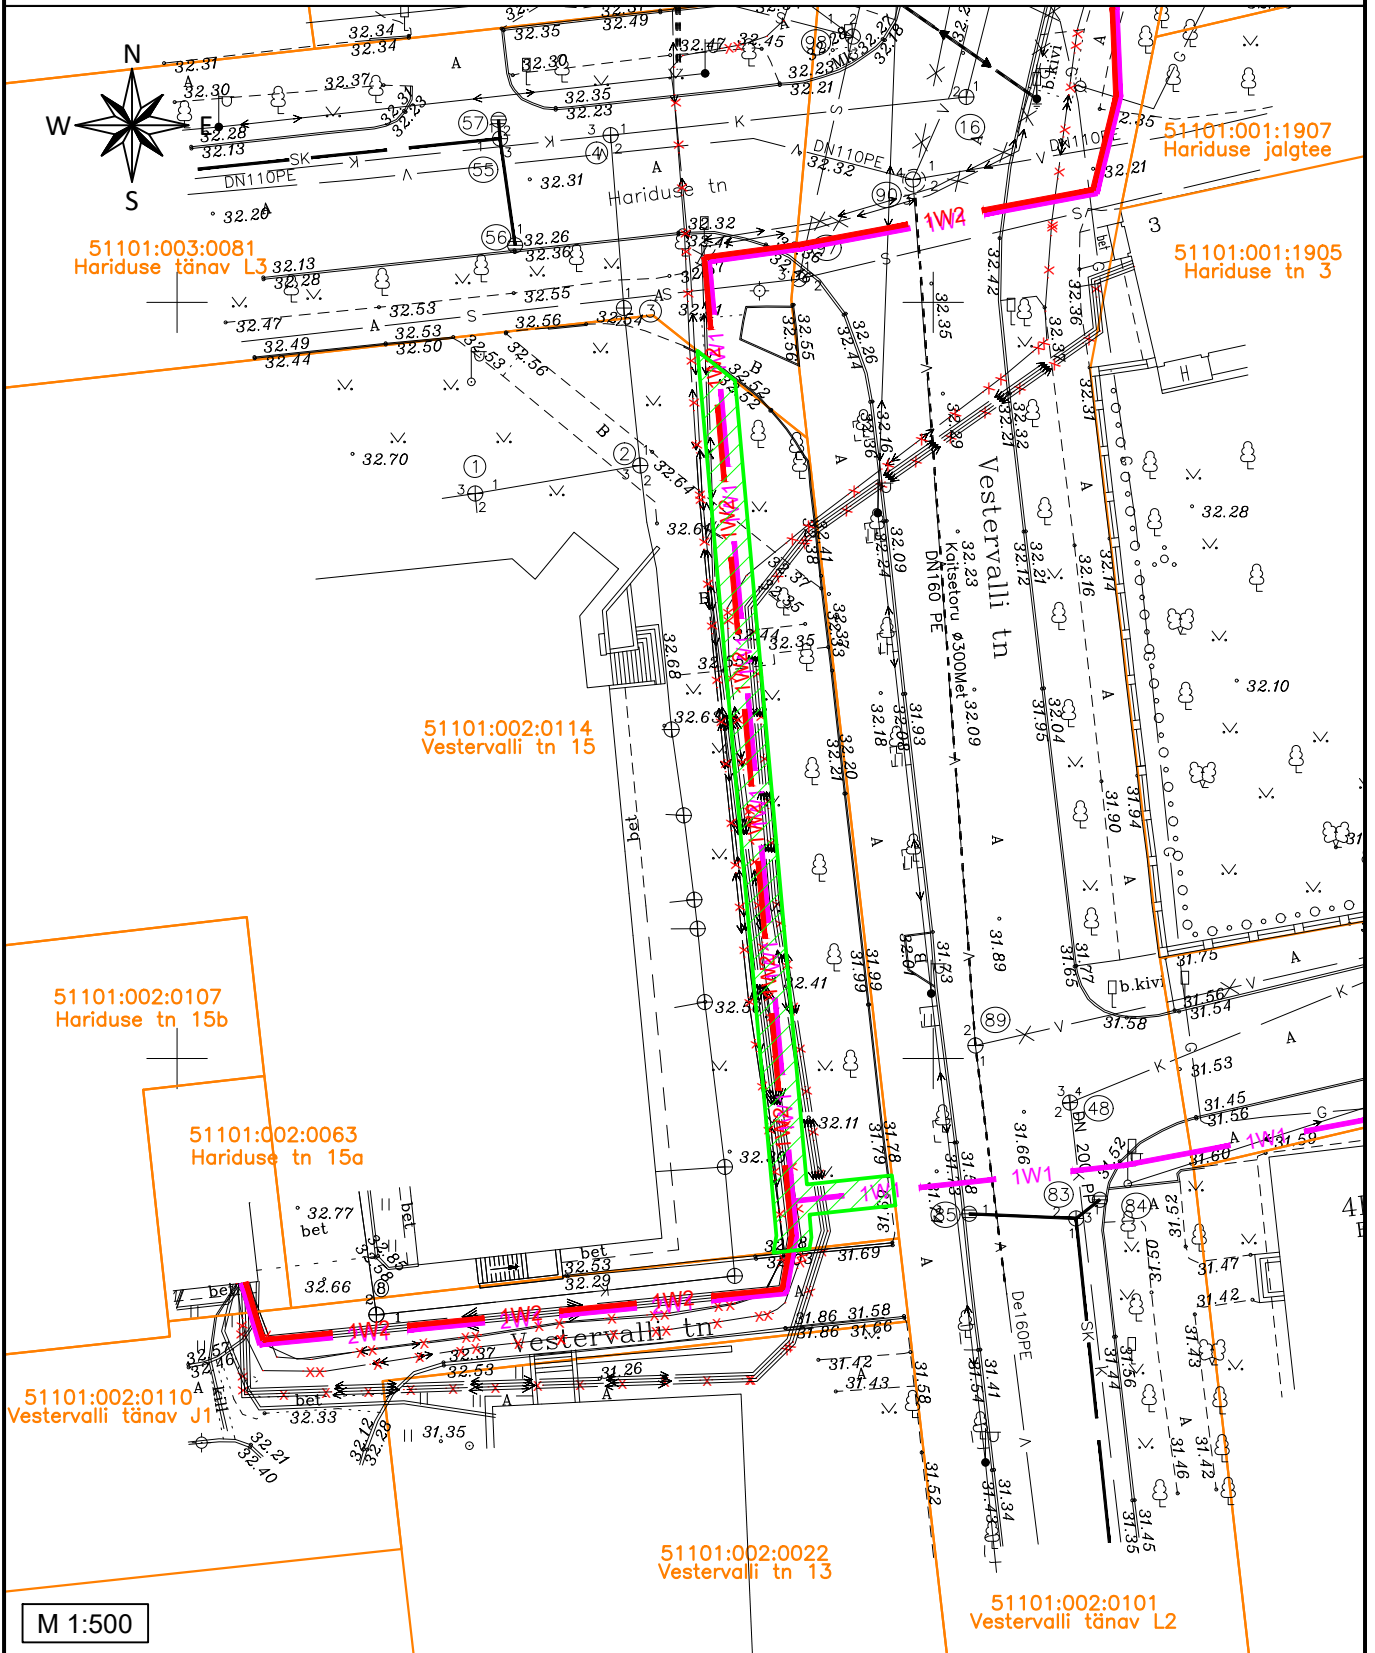

M 1:500

TINGMÄRGID

- 1W2 Projekteeritud 6kV maakaabel torus (x-kaablite arv)
- 1W1 Projekteeritud 0,4kV maakaabel torus (x-kaablite arv)
- Kinnistu piir
- Isikliku kasutusõiguse seadmise ala

- 1) Kaitsevöönd maakaabelliini korral on 1 m äärmisest kaablist.
- 2) Isikliku kasutusõiguse seadmise ala suurus on ca 147 m².

Koostas: Vaido Sooäär
 E-Service AS projekteerija