
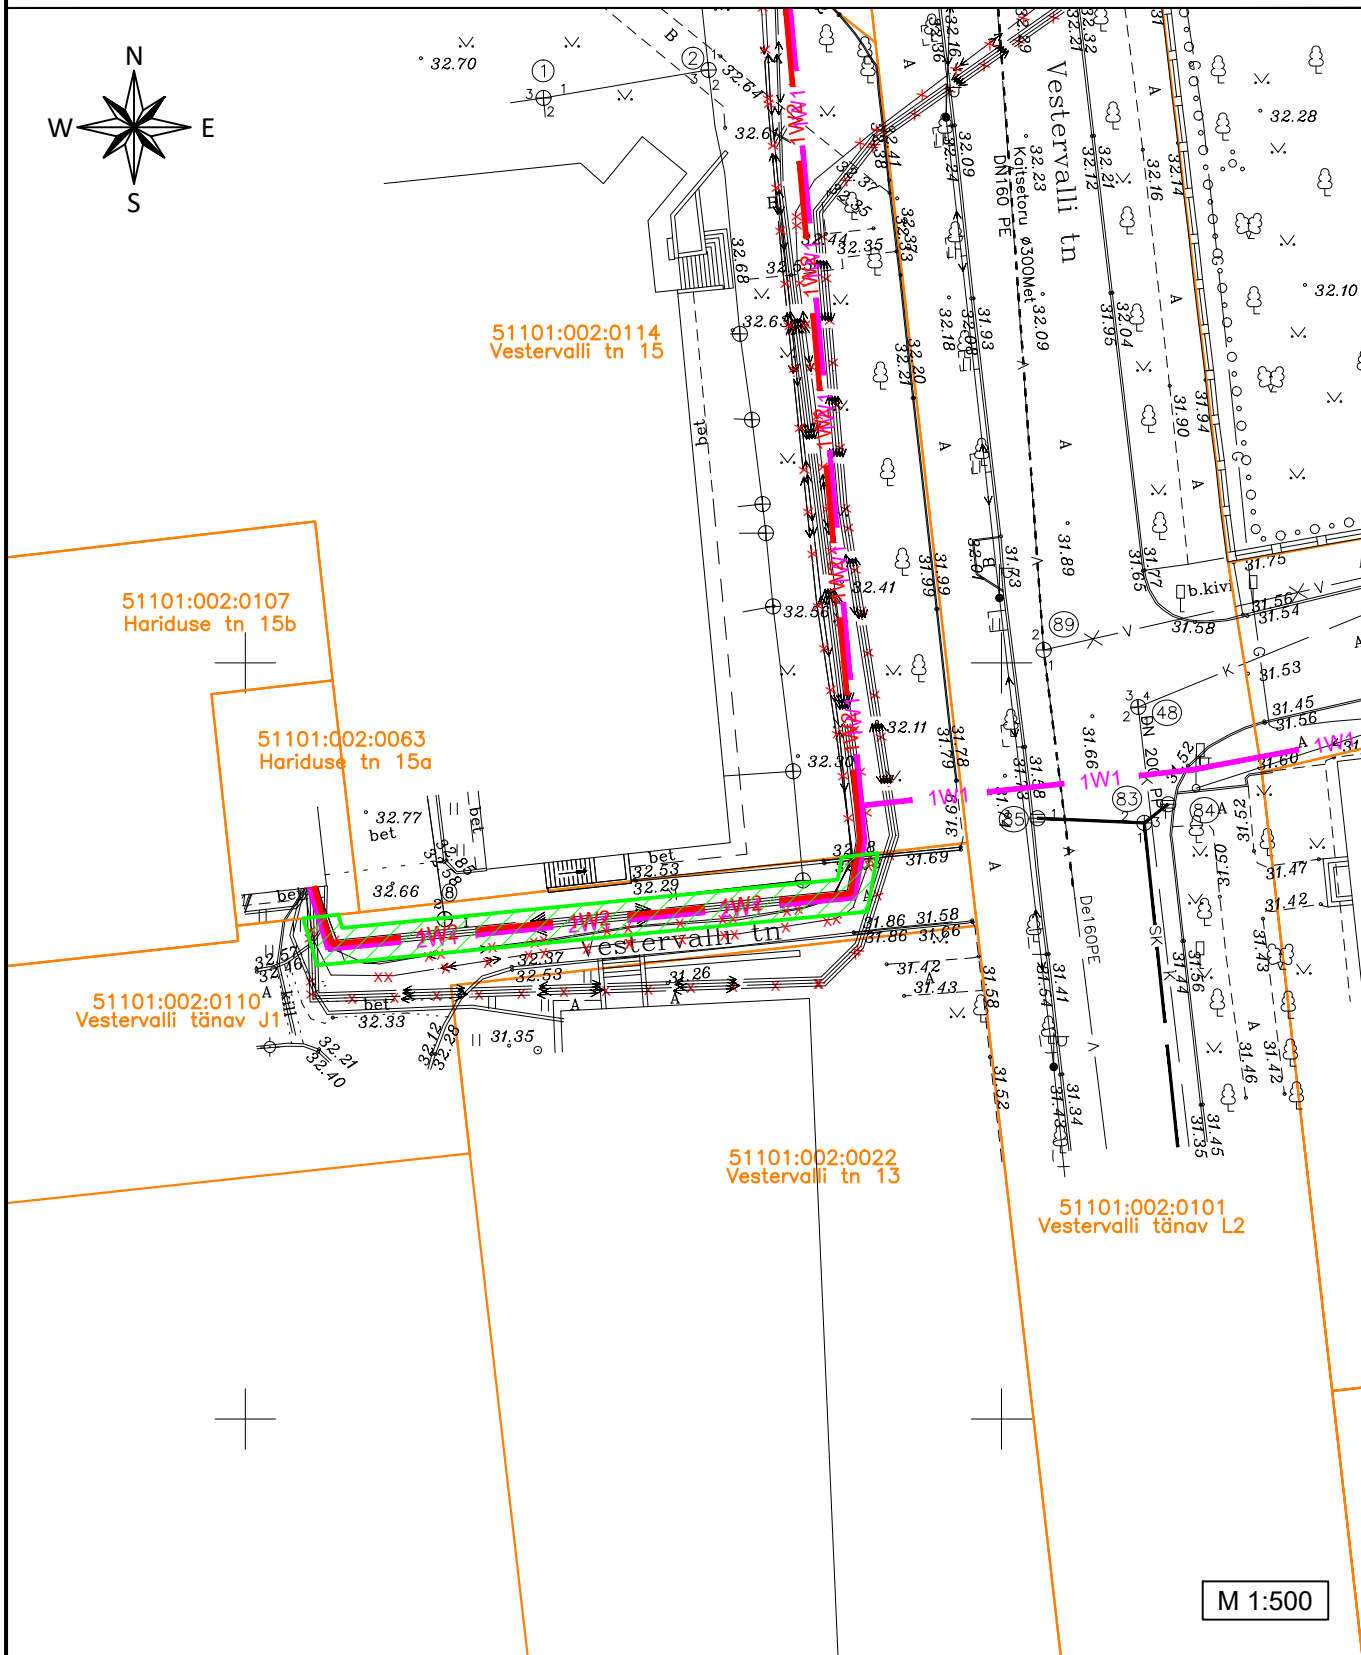


ISIKLIKU KASUTUSÕIGUSEGA KOORMATAVA ALA PLAAN
 Vestervalli tänav J1, Narva linn, Narva linn, Ida-Viru maakond
 Reg. nr 3937309

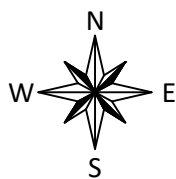

M 1:500

TINGMÄRGID

- xw2 — Projekteeritud 6kV maakaabel torus (x-kaablite arv)
- xw1 — Projekteeritud 0,4kV maakaabel torus (x-kaablite arv)
- Kinnistu piir
- ▨ Isikliku kasutusõiguse seadmise ala

- 1) Kaitsevöönd maakaabelliini korral on 1 m äärmisest kaablist.
- 2) Isikliku kasutusõiguse seadmise ala suurus on ca 91 m².

Koostas: Vaido Sooäär
 E-Service AS projekteerija