


ISIKLIKU KASUTUSÕIGUSEGA KOORMATAVA ALA PLAAN  
 Ida-Virumaa, Narva linn, A. Puškini tänav L4  
 Tunnus : 51101:004:0120, registriosa : 3813609

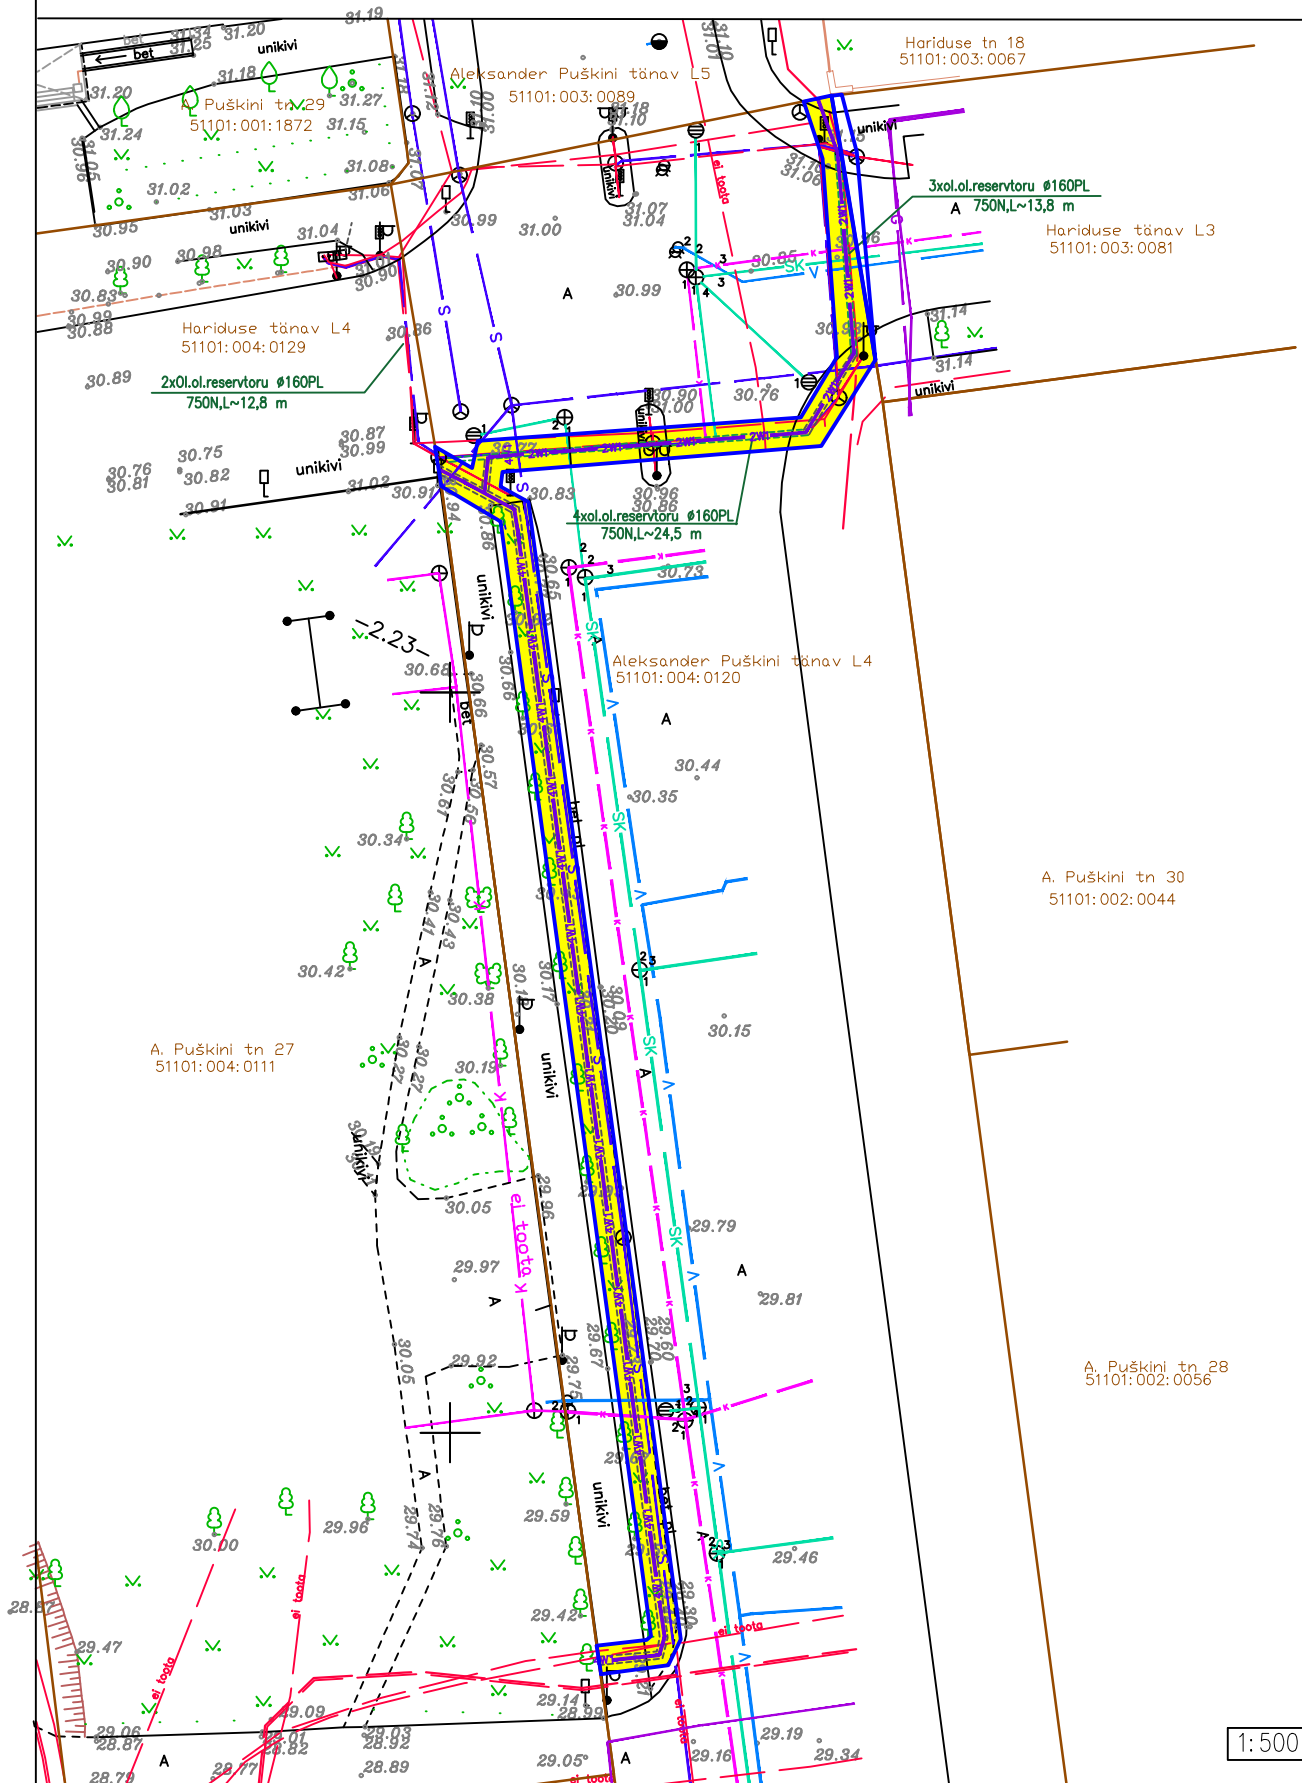

TINGMÄRGID:

- KINNISTU PIIR
- 51101:004:0075 KATASTRÜKSUSE TUNNUS
- 4W1 PROJEKTEERITAV 0.4 kV MAAKAABEL TORUS
- PROJEKTEERITAV SERVITUUDIALA

1. Kaitsevöönd maakaabelliini korral on 1m äärmisest kaablist.
2. Isikliku kasutusõiguse seadmise ala suurus on 257 m<sup>2</sup>.
3. Projekteeritud trassi pikkus ca 134 m.

1:500