


SUNDVALDUSEGA KOORMATAVA ALA PLAAN

Ida-Virumaa, Narva linn, Rahu tn 31

Tunnus : 51102:003:0001, registriosa : korteriomand

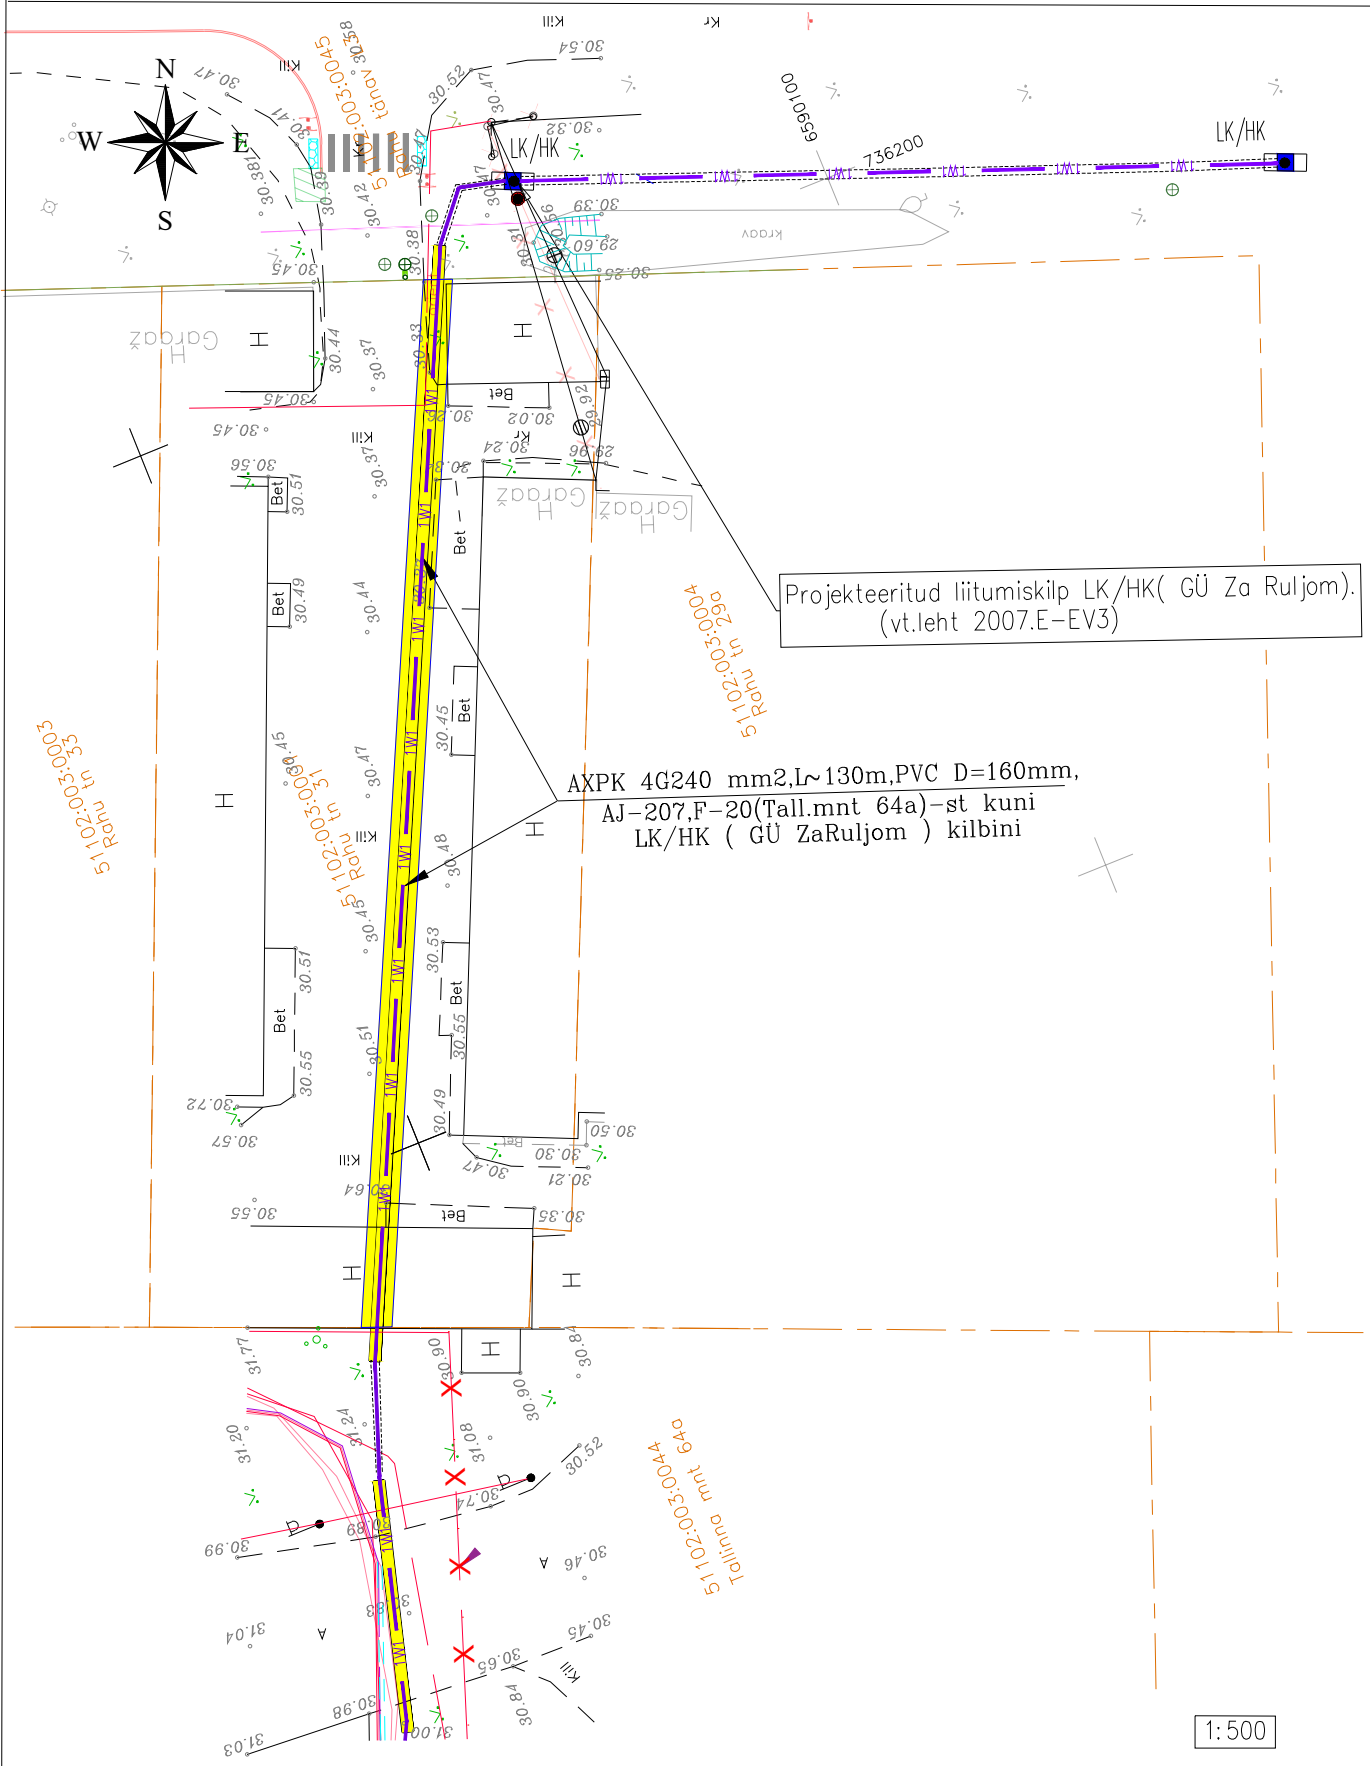

TINGMÄRGID:

- KINNISTU PIIR
- 51104:004:0227 KATASTRÜKSUSE TUNNUS
- LW1— PROJEKTEERITAV 0.4 kV MAAKAABEL TORUS
- PROJEKTEERITAV SUNDVALDUSE ALA

1. Kaitsevöönd maakaabelliini korral on 1m äärmisest kaablist.

2. Sundvaldusega seadmise ala suurus on 142 m2.

3. Projekteeritud trassi pikkus ca 71 m.