


ISIKLIKU KASUTUSÕIGUSEGA KOORMAMISE PLAAN


Kangelaste prospekt T1
51102:006:0068
Narva linn, Ida-Viru maakond

M1:1000

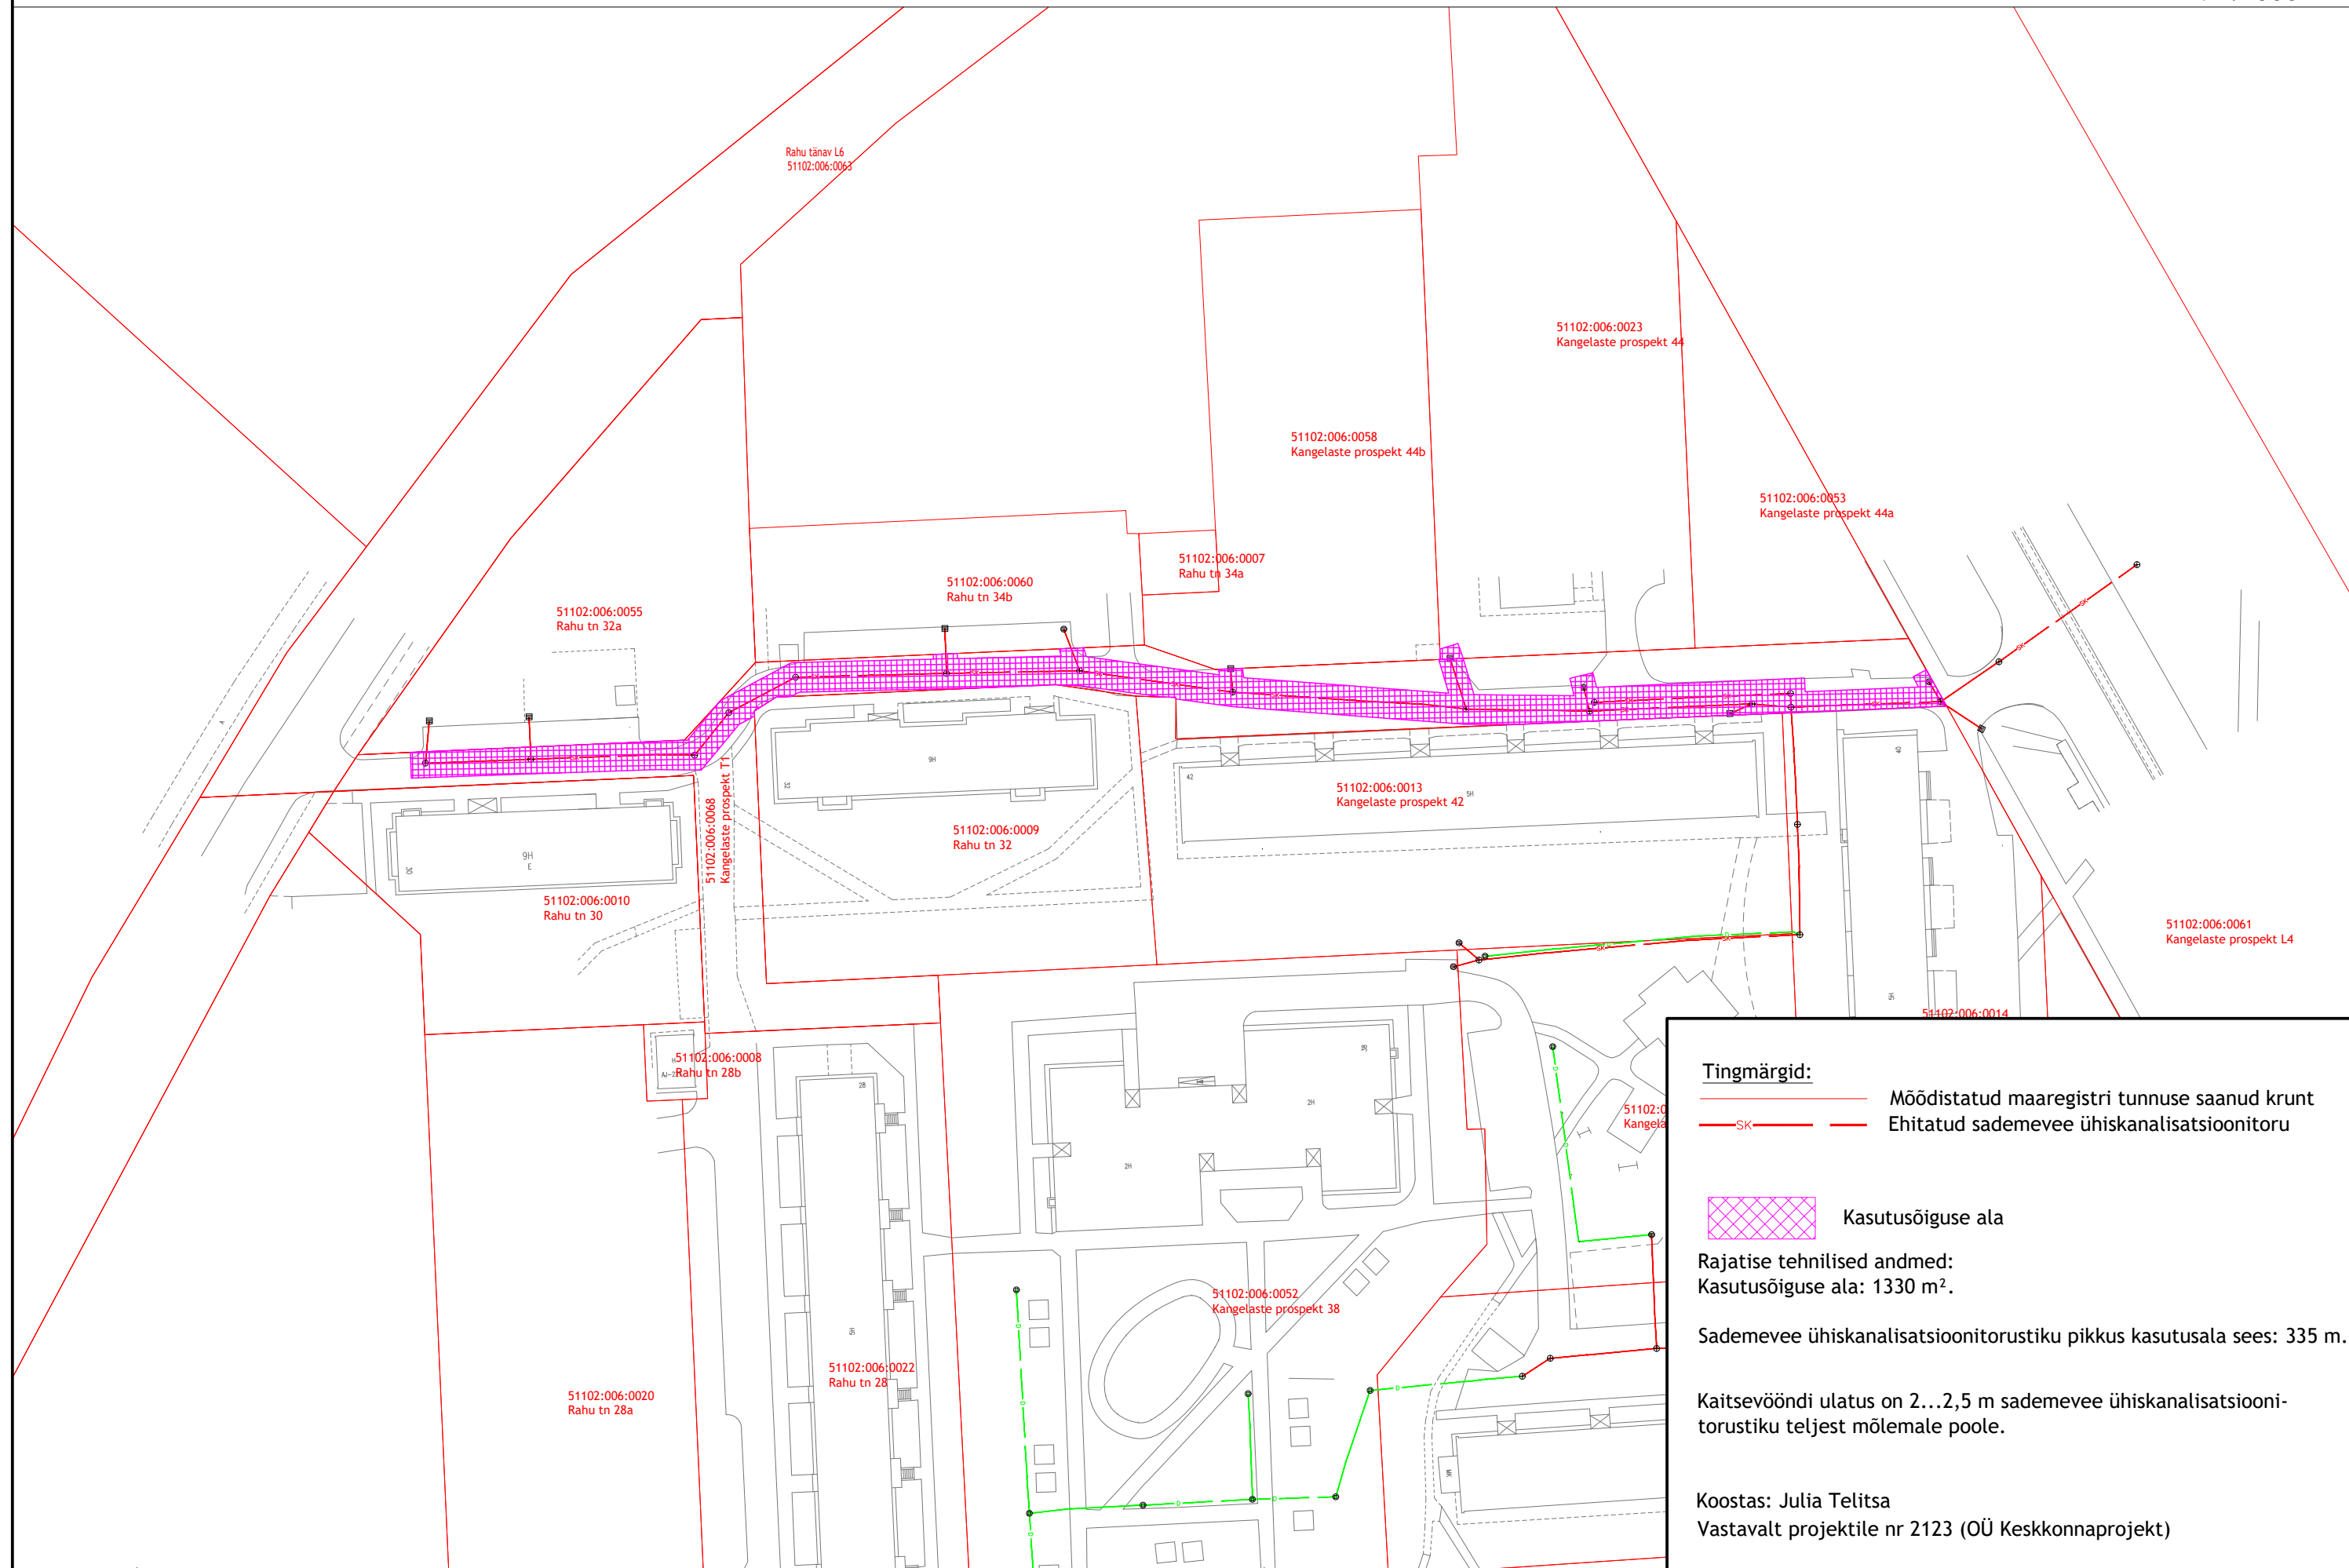

Tingmärgid:

— SK — Mõõdistatud maaregistri tunnuse saanud krunt
— Ehitatud sademevee ühiskanaliseerimisvõrgu

 Kasutusõiguse ala

Rajatise tehnilised andmed:
Kasutusõiguse ala: 1330 m².

Sademevee ühiskanaliseerimisvõrgu pikkus kasutusala sees: 335 m.

Kaitsevööndi ulatus on 2...2,5 m sademevee ühiskanaliseerimisvõrgu teljest mõlemale poole.

Koostas: Julia Telitsa
Vastavalt projektile nr 2123 (OÜ Keskkonnaprojekt)