SUNDVALDUSEGA KOORMATAVA ALA PLAAN

Ida-Virumaa,Narva linn, A-A.Tiimani tn 2

Tunnus : 51102:002:0016, registriosa : korteriomand

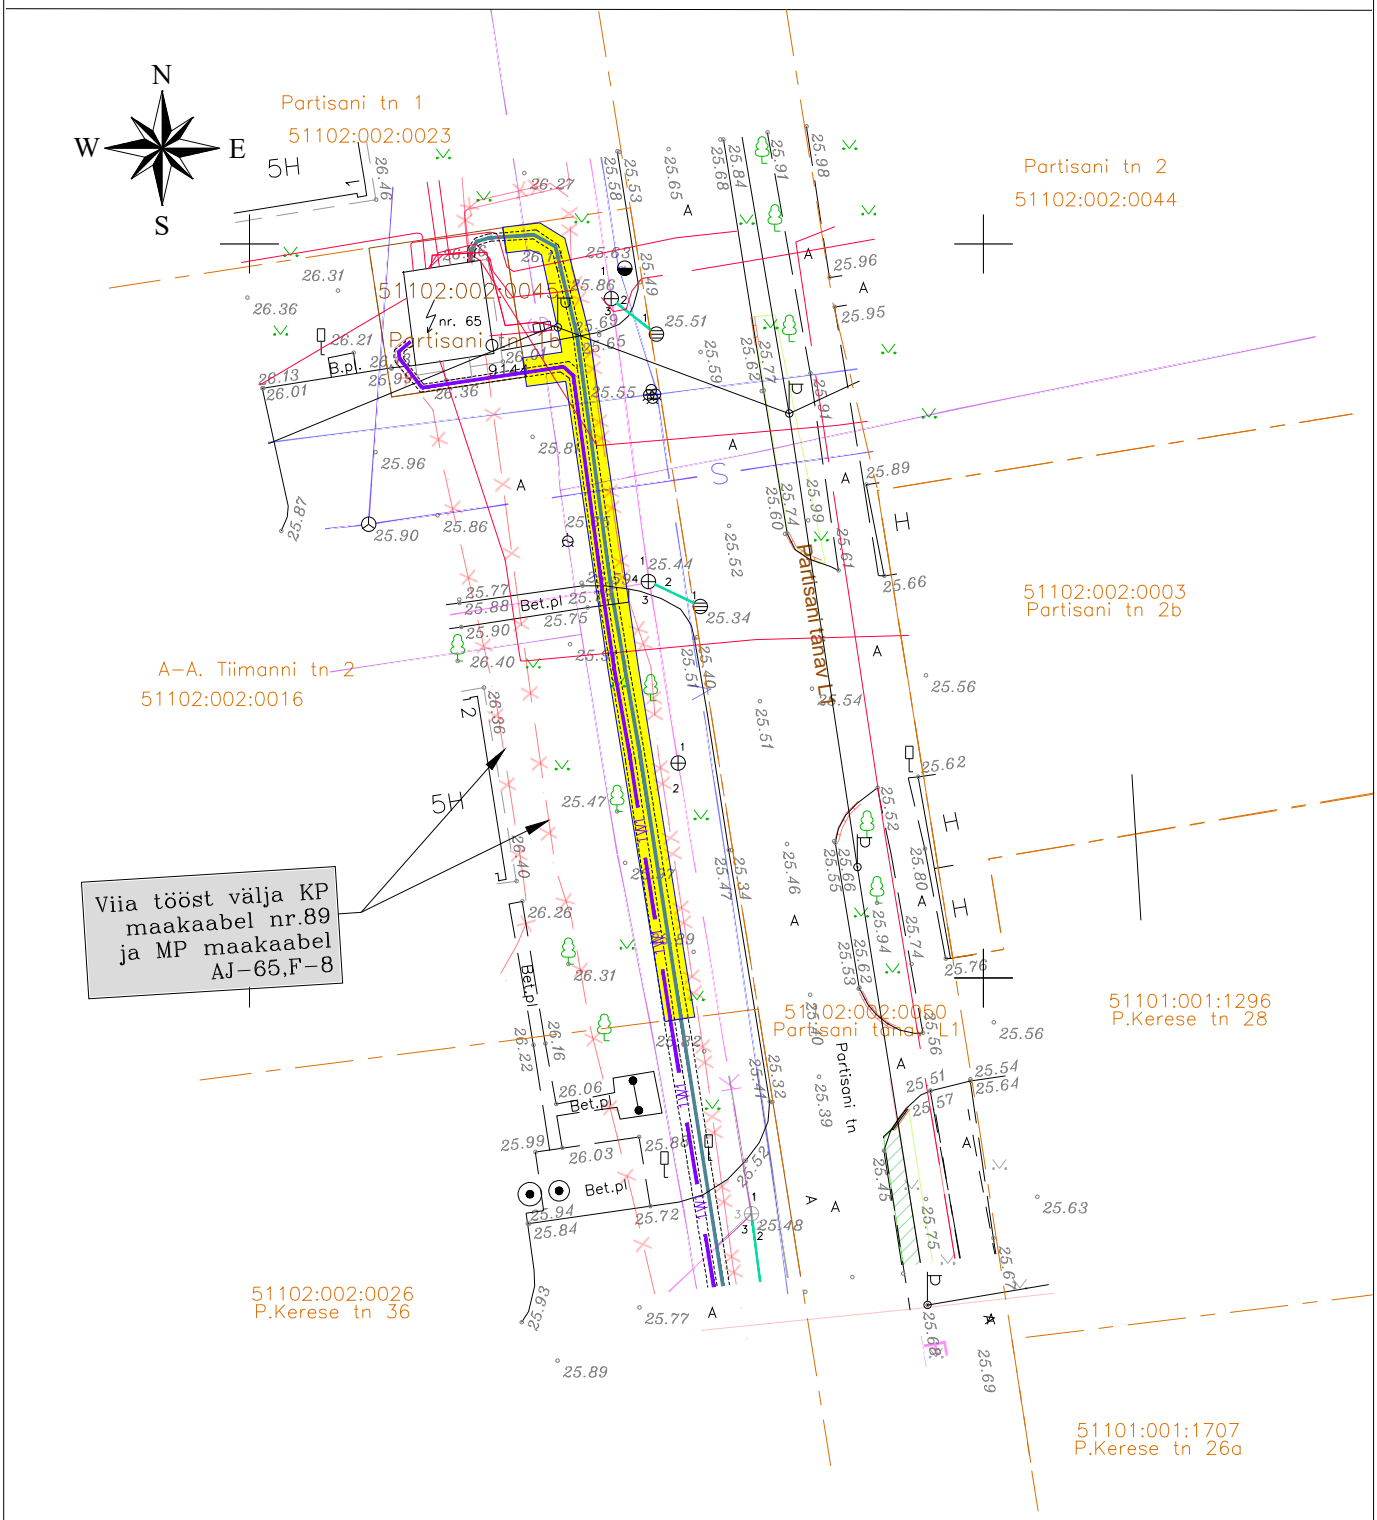

1:500

TINGMÄRGID:

	KINNISTU PIIR
51104:004:0227	KATASTRIÜKSUSE TUNNUS
1W1	PROJEKTEERITAV 0.4 kV MAAKAABEL TORUS
2W2	PROJEKTEERITAV 6 kV MAAKAABEL TORUS
	PROJEKTEERITAV SÜNDVALDUSE ALA

1. Kaitsevöönd maakaabelliini korral on 1m äärmisest kaablist.
2. Sundvaldusega seadmise ala suurus on 122 m2.
3. Projekteeritud trassi pikkus ca 61 m.