
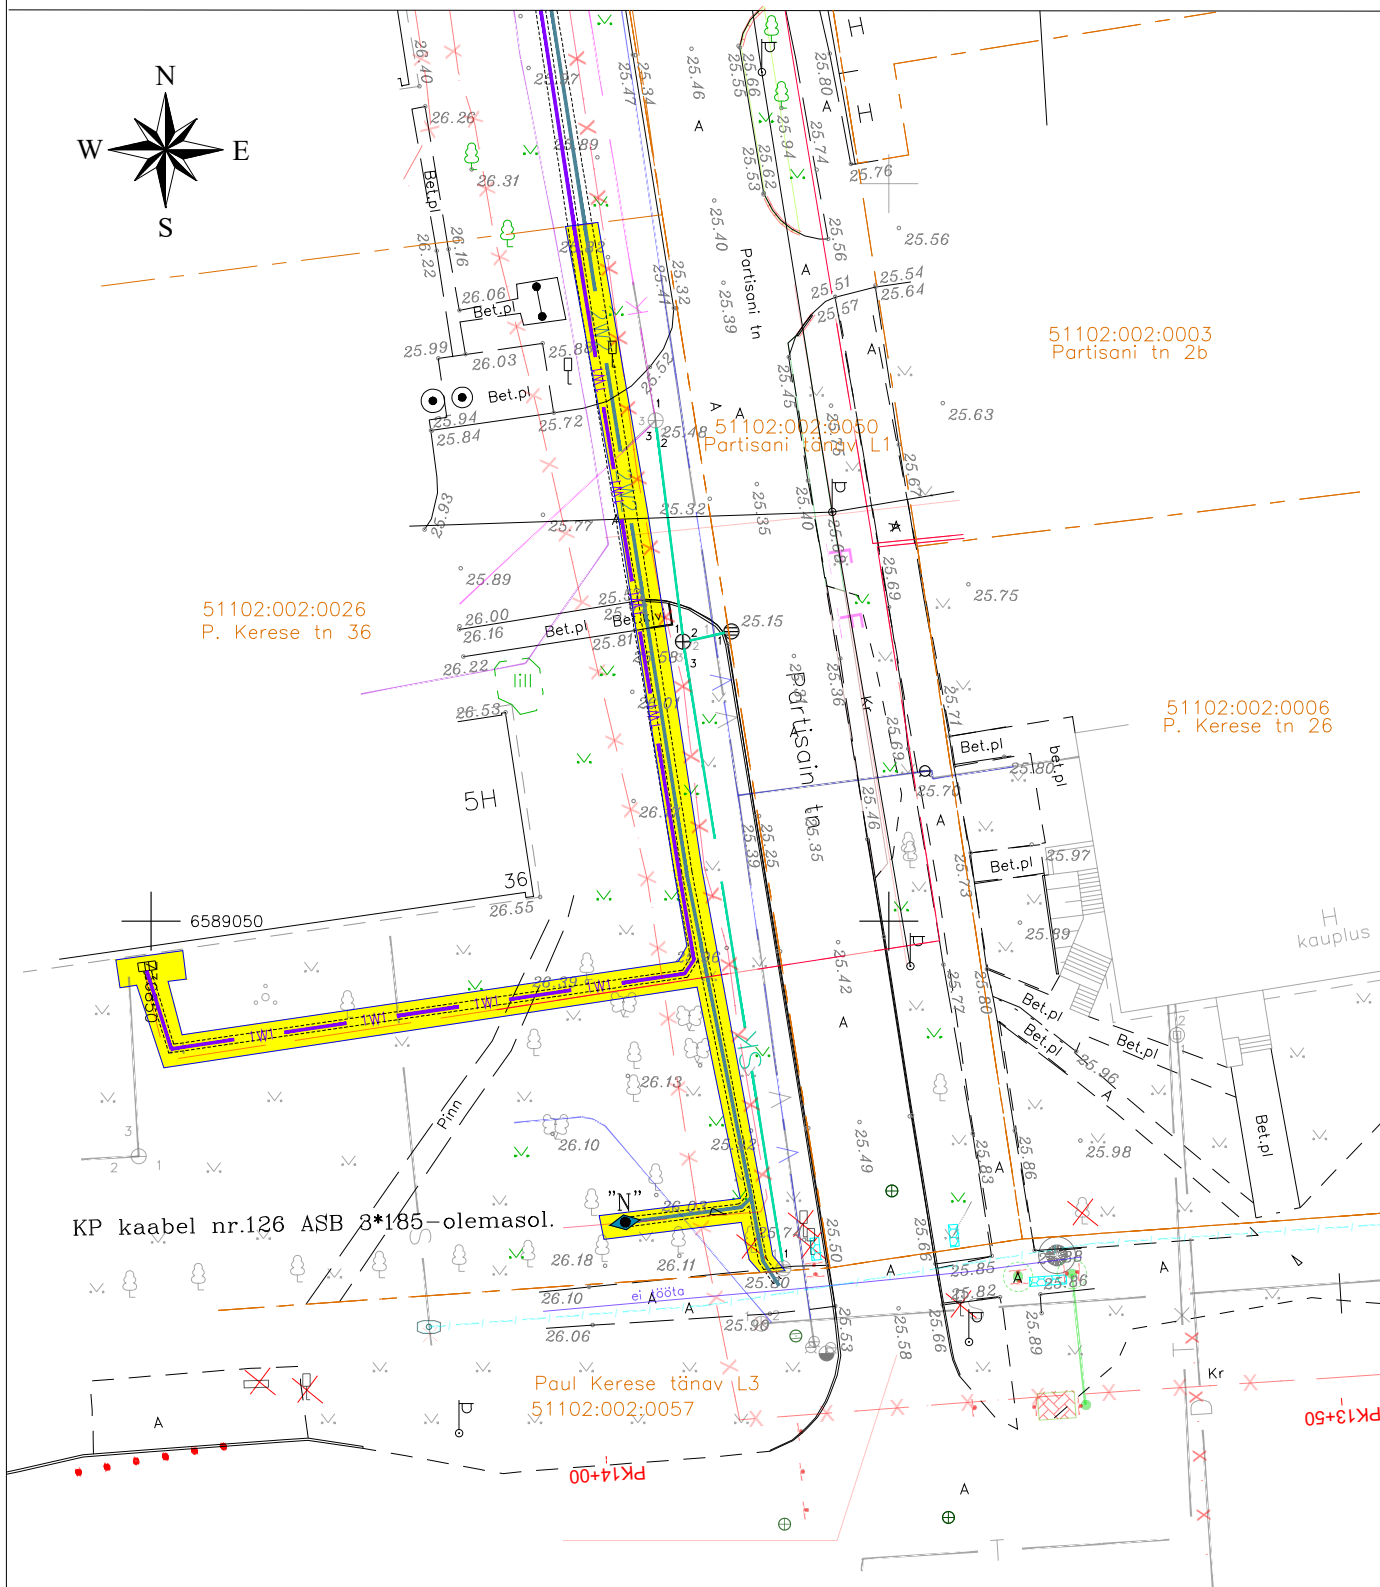


SUNDVALDUSEGA KOORMATAVA ALA PLAAN
Ida-Virumaa, Narva linn, P. Kerese tn 36
Tunnus : 51101:002:0026, registriosa : korteriomand

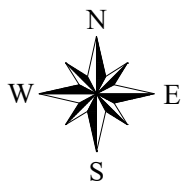

1:500

TINGMÄRGID:

- KINNISTU PIIR
- 51104:004:0227 KATASTRÜKSUSE TUNNUS
- 1W1 PROJEKTEERITAV 0.4 kV MAAKAABEL TORUS
- 2W2 PROJEKTEERITAV 6 kV MAAKAABEL TORUS
- PROJEKTEERITAV SUNDVALDUSE ALA

1. Kaitsevöönd maakaabelliini koral on 1m äärmisest kaablist.
2. Sundvaldusega seadmise ala suurus on 250 m².
3. Projekteeritud trassi pikkus ca 125 m.