


SUNDAVALDUSEGA KOORMATAVA ALA PLAAN
 Ida-Virumaa, Narva linn, Kreenholmi tn 15
 Tunnus : 51101:006:0079, registriosa : korteriomand

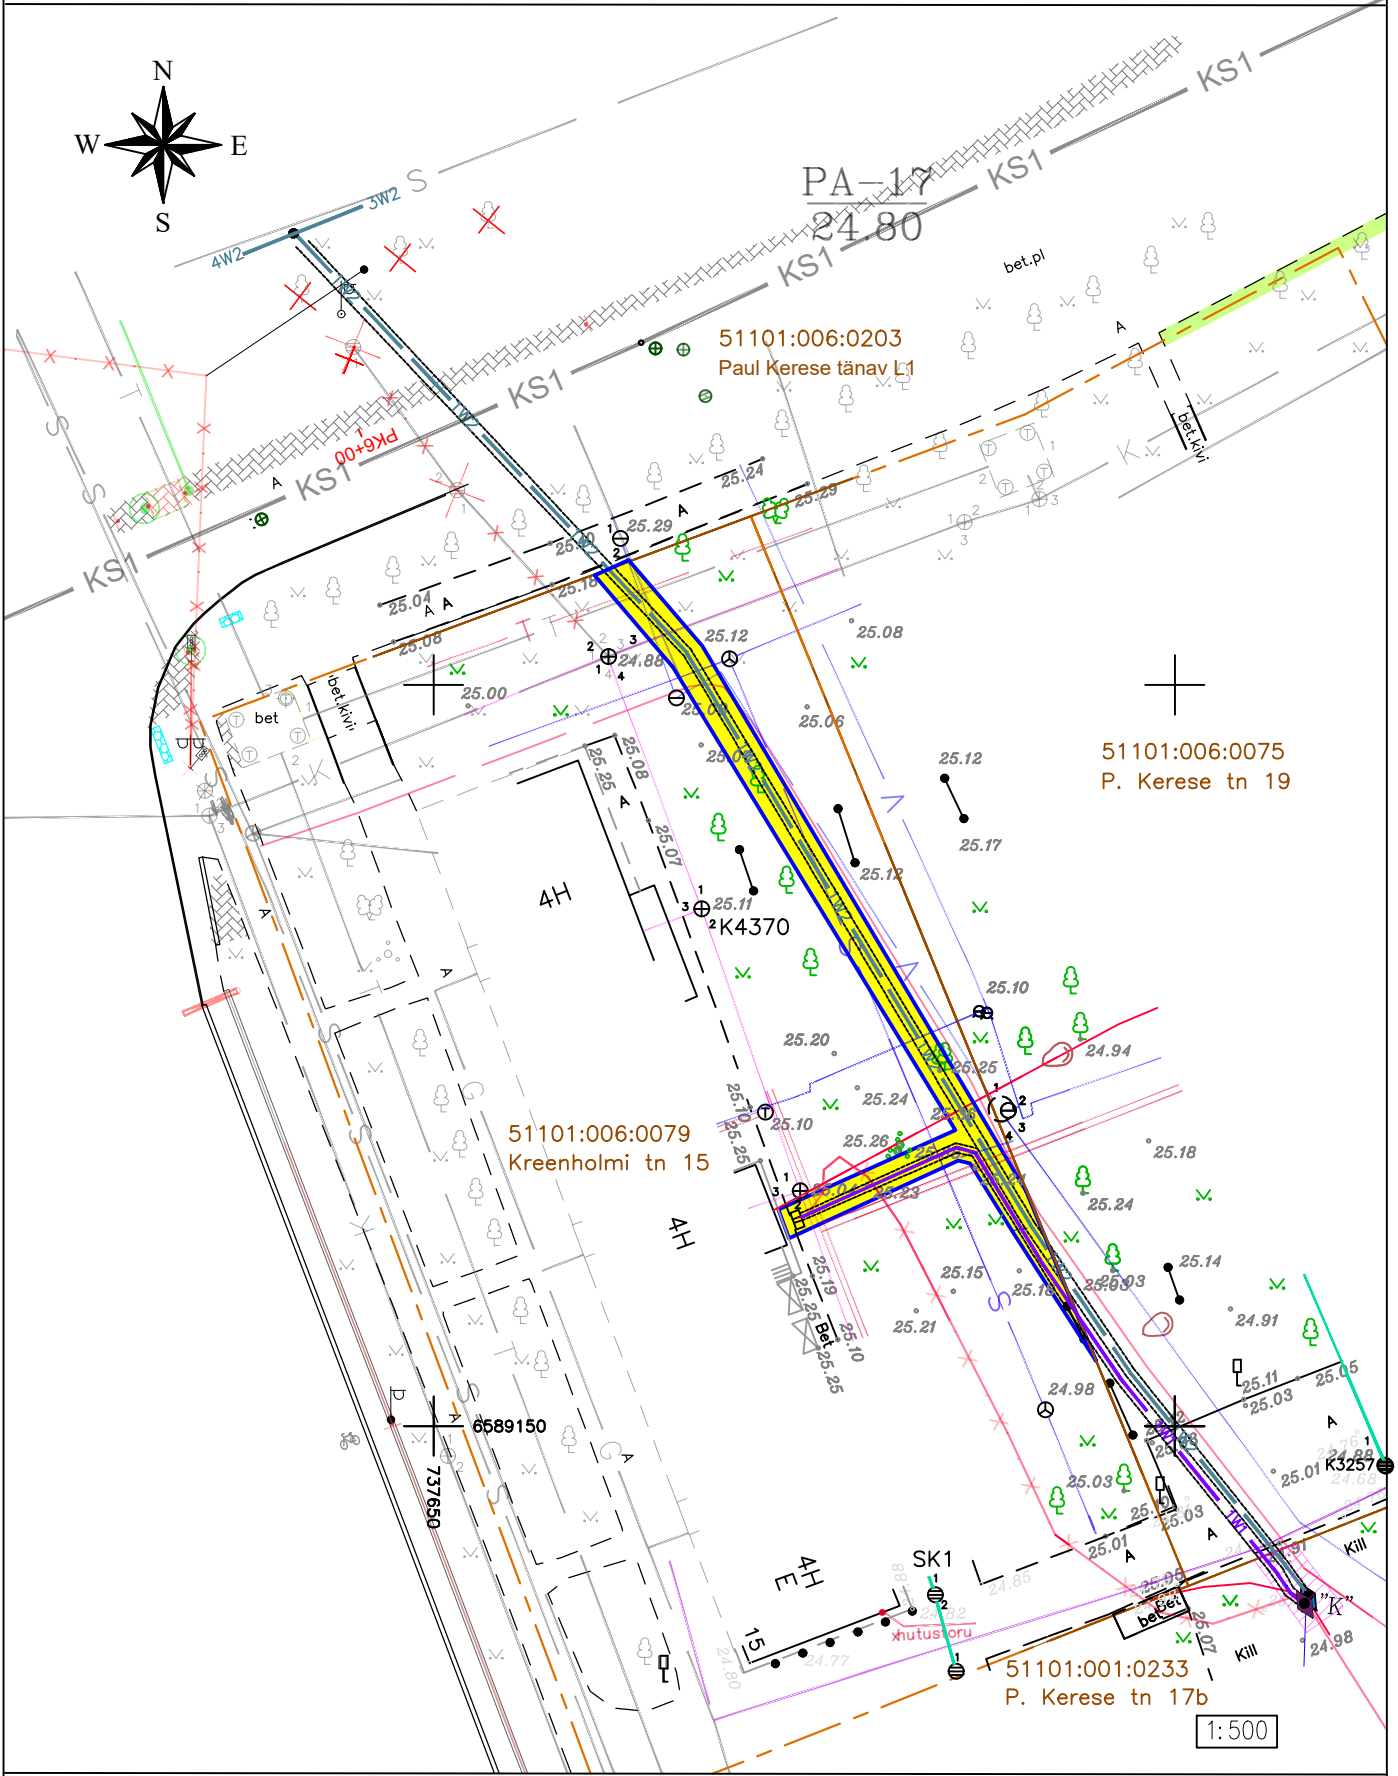

1:500

TINGMÄRGID:

- KINNISTU PIIR
- 51104:004:0227 KATASTRÜKSUSE TUNNUS
- 1W1 PROJEKTEERITAV 0.4 kV MAAKAABEL TORUS
- 1W2 PROJEKTEERITAV 6 kV MAAKAABEL TORUS
- PROJEKTEERITAV SUNDVALDUSE ALA

1. Kaitsevöönd maakaabelliini korral on 1m äärmisest kaablist.
2. Sundvaldusega seadmise ala suurus on 154 m².
3. Projekteeritud trassi pikkus ca 77 m.