


ISIKLIKU KASUTUSÕIGUSEGA KOORMATAVA ALA PLAAN

Ida-Virumaa, Narva linn, Tallinna maantee J1

Tunnus : 51101:001:0114, registriosa : 3979409

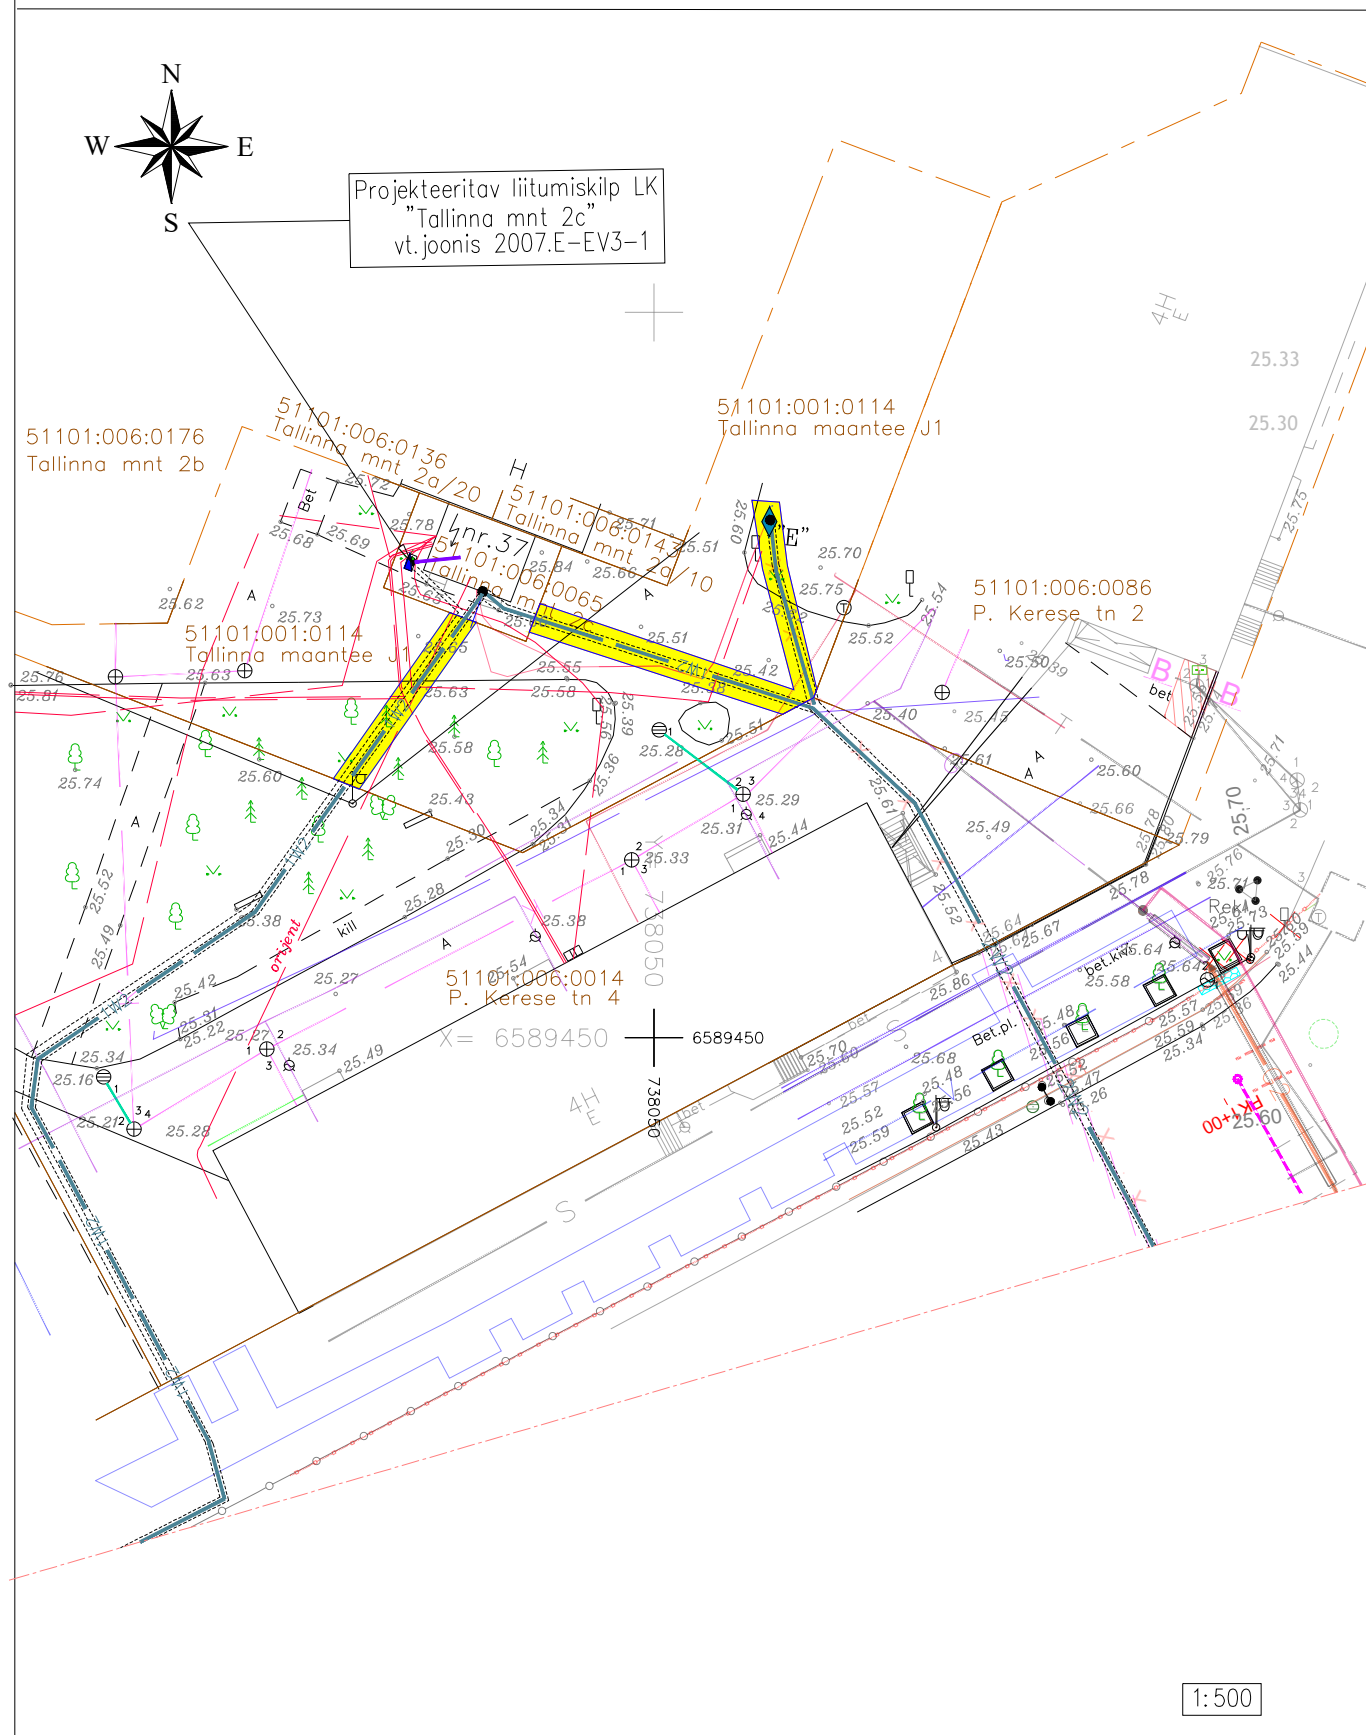

TINGMÄRGID:

- 51104:004:0227 KINNISTU PIIR
- 1W2 KATASTRÜKSUSE TUNNUS
- PROJEKTEERITAV 6 KV MAAKAABEL TORUS
- PROJEKTEERITAV SERVITUUDIALA

1. Kaitsevöönd maakaabelliini koral on 1m äärmisest kaablist.
2. Isikliku kasutusõiguse seadmise ala suurus on 87 m².
3. Projekteeritud trassi pikkus ca 48 m.