


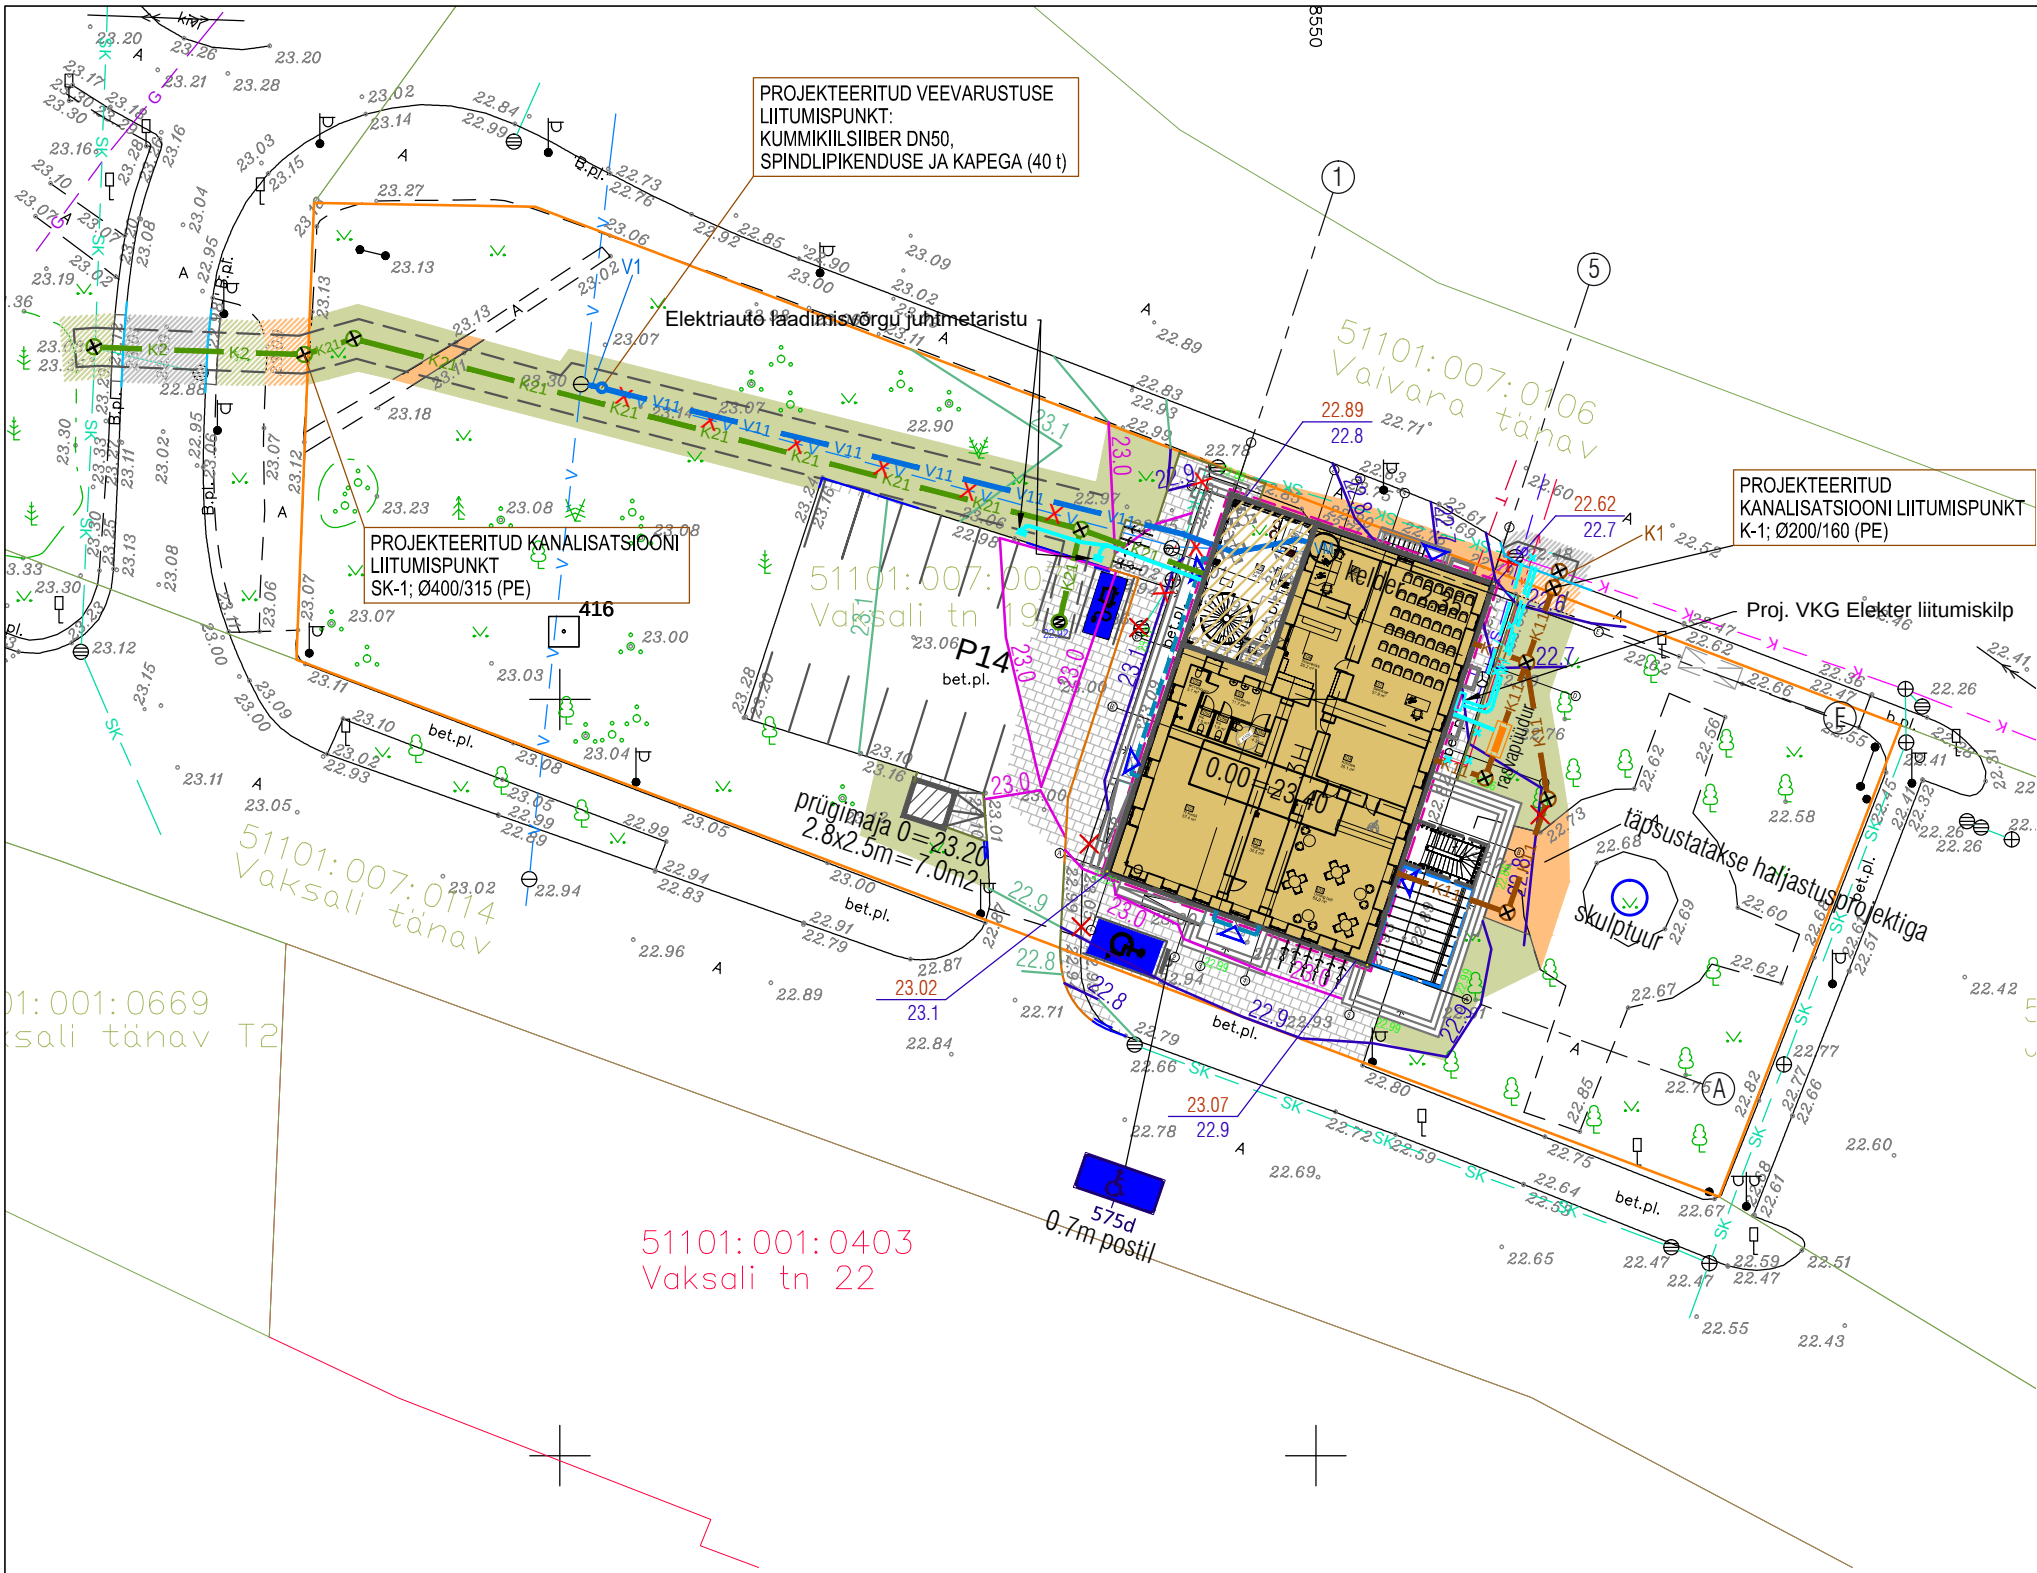

Projekti Agentuur OÜ poolt koostatud Vaksali 19, Narva hoone rekonstrueerimine
töö nr 2142VKV 04.04.2022, vastutav spetsialist Andre Väär.

- TINGMÄRGID
- VARASEMALT SULETUD OBJEKT VÕI TRASS
 - OLEMASOLEV OLMEREOVEE KANALISATSIOONITORUSTIK
 - LIKVIDEERITAV / SULETAV OLMEREOVEE KANALISATSIOONITORUSTIK
 - PROJEKTEERITUD OLMEREOVEE ÜHISKANALISATSIOONITORUSTIK
 - PROJEKTEERITUD KINNISTU OLMEREOVEE KANALISATSIOONITORUSTIK
 - OLEMASOLEV SADEMEVEE KANALISATSIOONITORUSTIK
 - LIKVIDEERITAV / SULETAV SADEMEVEE KANALISATSIOONITORUSTIK
 - PROJEKTEERITUD SADEMEVEE ÜHISKANALISATSIOONITORUSTIK
 - PROJEKTEERITUD KINNISTU SADEMEVEE KANALISATSIOONITORUSTIK
 - PROJEKTEERITUD KANALISATSIOONI KONTROLLKAEV MALMLUUGIGA
 - PROJEKTEERITUD SADEMEVEE RESTKAEV MALMRESTIGA
 - PROJEKTEERITUD RASVAPÜÜDUR MALMLUUGIGA
 - OLEMASOLEV VEETORUSTIK
 - LIKVIDEERITAV / SULETAV VEETORUSTIK
 - PROJEKTEERITUD ÜHISVEETORUSTIK
 - PROJEKTEERITUD KINNISTU VEETORUSTIK
 - PROJEKTEERITUD VEEMÕÖDUSÕLM

ARPE OÜ poolt koostatud Vaksali 19, Narva hoone rekonstrueerimine elektripaigaldis
töö nr V19/22-18, 27.05.2022, vastutav spetsialist Andres Reisberg.

- TINGMÄRGID
- Proj. VKG Elekter liitumiskilp
 - Proj. kaablikaitsetoru PL50
 - Proj. 0,4kV kaabelliin kaitsetorus PL110
 - Proj. 1-e avaline sidekanalisatsioon Upotel PL100
 - Laadimisjaam 1-e / 2-e kohaline
 - Likvideeritav 0,4kV kaabelliin

MÄRKUSED

Infraekspert OÜ poolt koostatud Narva linn, Vaksali 19 topograafiline plaan tehnovõrkudega töö nr 1040T 17.03.2022. Koordinaadid L-EST 97 süsteemis, kõrgused EH2000 süsteemis.

RTG PROJEKTIBÜROO				TEHNOVÕRKUDE KOONDLAAN			
EP10385231-0001 Kvaliteedi juhtimissüsteem ISO 9001		Sõbra 54 Tartu 50106 Eesti 733 3170 info@rtgprojekt.ee www.rtgprojekt.ee		mõõtkava	formaat	kuupäev	
tellija		INGERHOLM OÜ		1:500	A3	30.05.2022	
projekti juht		TOOMAS JÕGEVA		staadium	projekti osa	teema	joonise nr
arhitekt		KATI HAKI		NARVA VAKSALI TN 19 INGERHOLMI KESKUS		versioon	tähis
				VAKSALI 19 NARVA IDA-VIRUMAA		V19_EP_AS-4-04_v02_koond	