


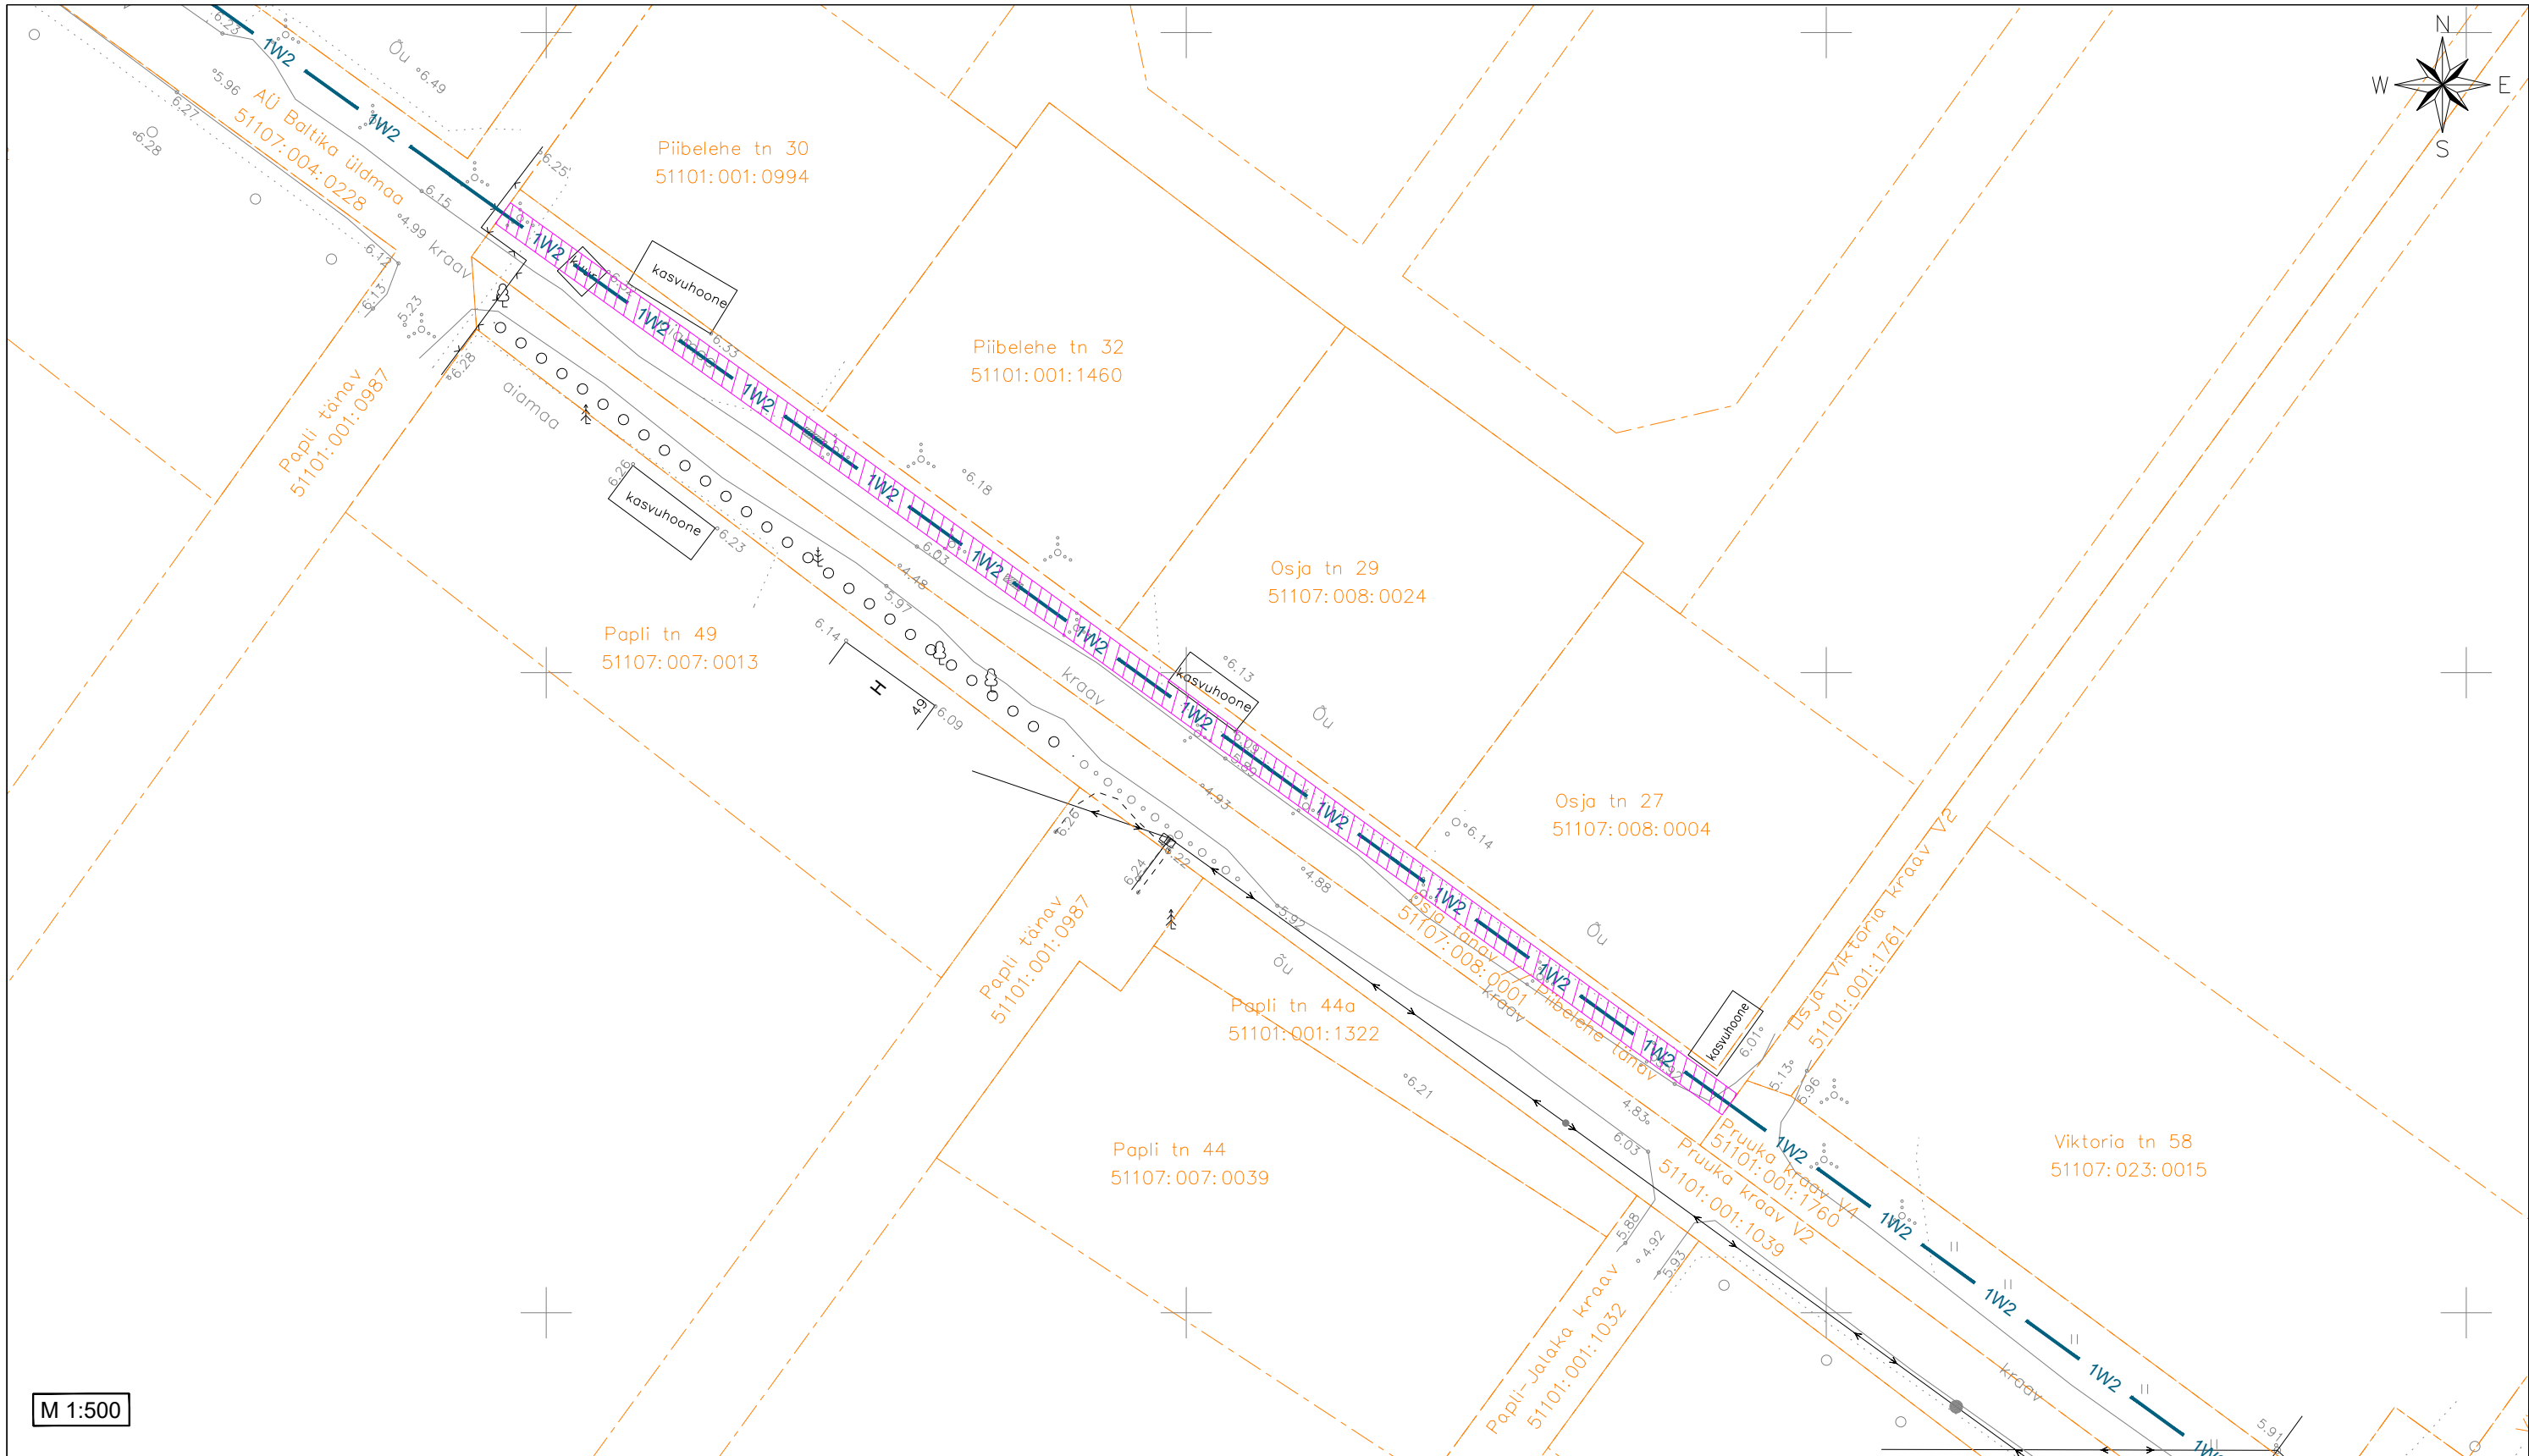

M 1:500

TINGMÄRGID

- 1W2 Projekteeritud 10 kV maakaabel
- Kinnistu piir
- Sundvalduse ala

- 1) Kaitsevöönd maakaabelliini korral on 1 m äärmisest kaablist.
- 2) Kaitsevööndi pindala 237 m².

ASENDIPLAAN

Osja tänav // Piibelehe tänav, Narva linn, Ida-Viru maakond
Registriosa: 259909 Tunnus: 51107:008:0001

Koostas: Fred Uduste
E-Service AS projekteerija