
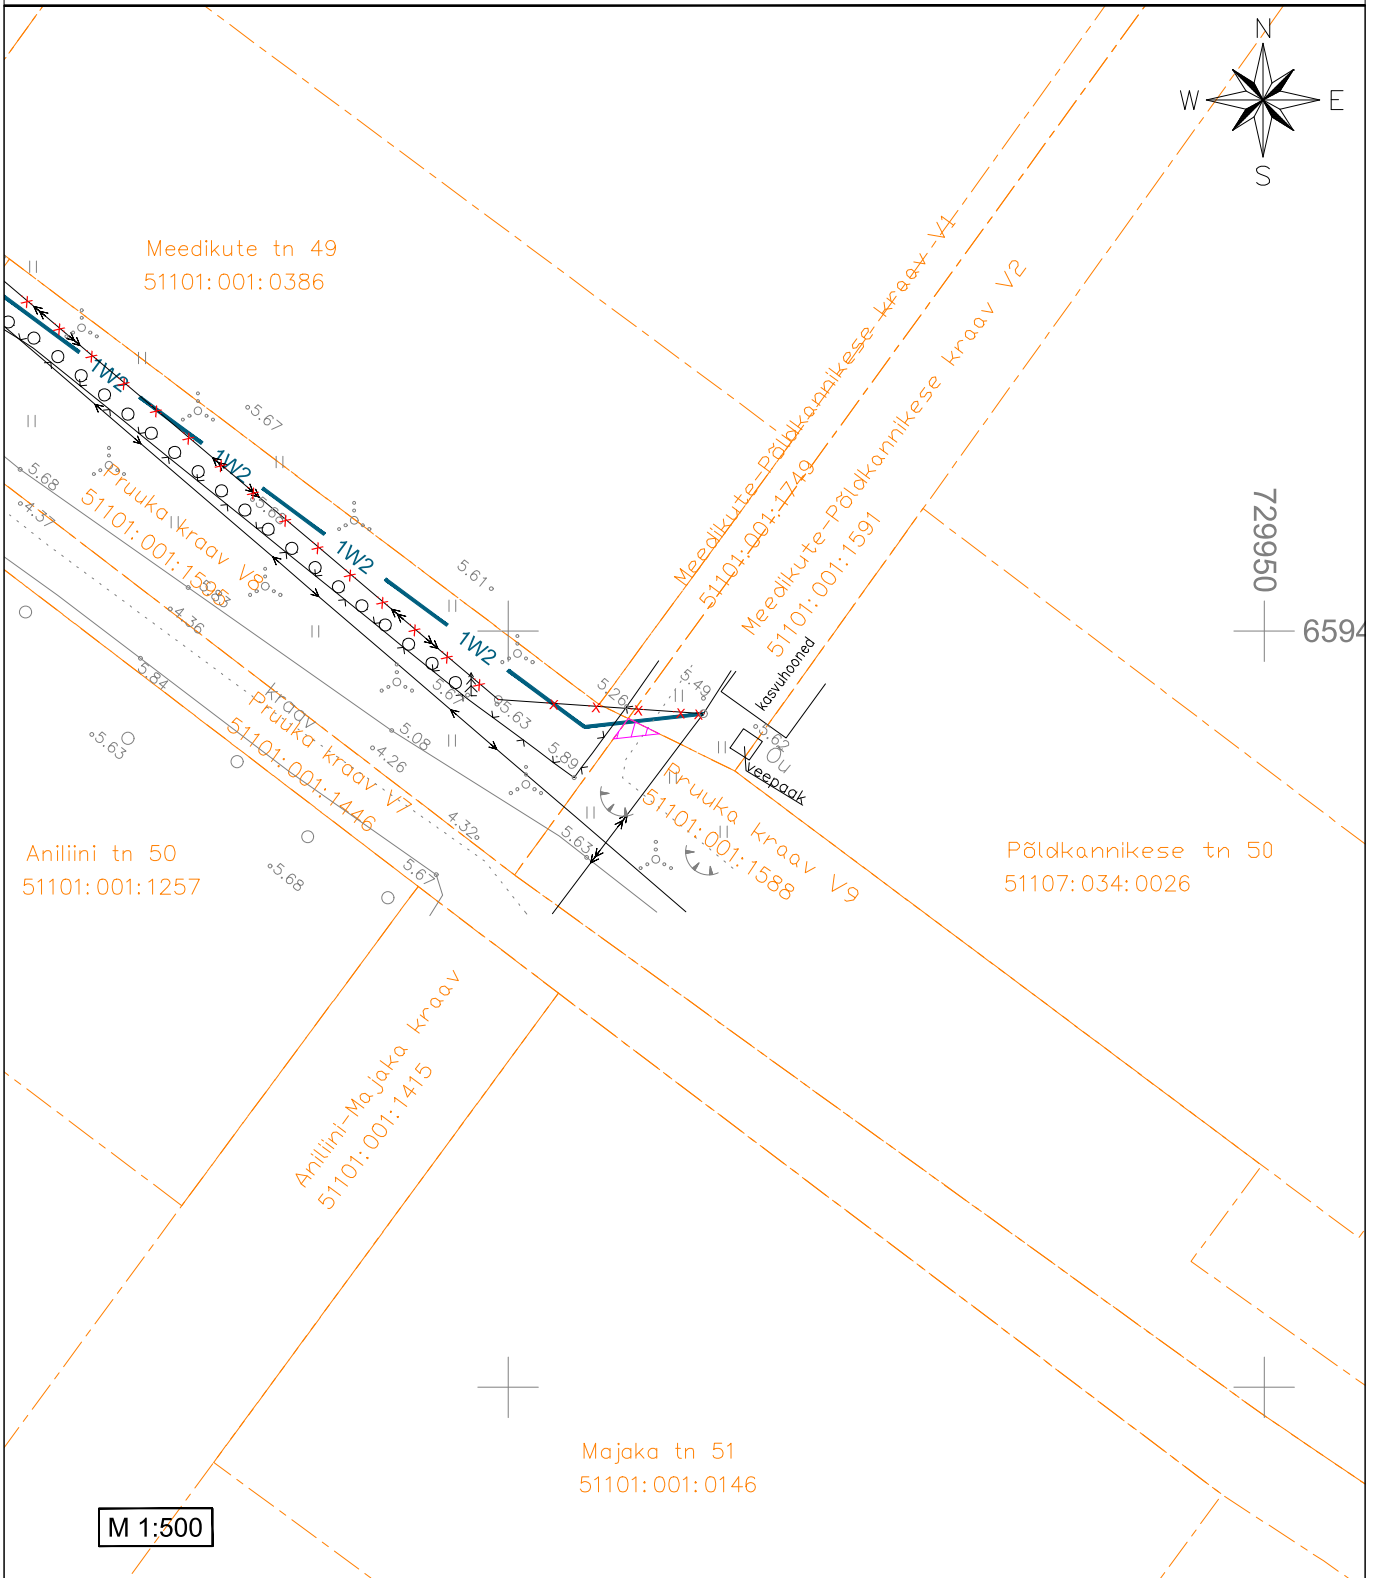


ASENDIPLAAN
Pruuka kraav V9, Narva linn, Ida-Viru maakond
 Registriosa: 18359850 Tunnus: 51101:001:1588

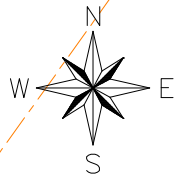

- 1) Kaitsevöönd maakaabelliini korral on 1 m äärmisest kaablist.
- 2) Kaitsevööndi pindala 2 m².

TINGMÄRGID

- 1W2 — Projekteeritud 10 kV maakaabel
- Kinnistu piir
- Sundvalduse ala
- X X X X X Demonteeritavad seadmed

Koostas: Fred Uduste
 E-Service AS projekteerija