
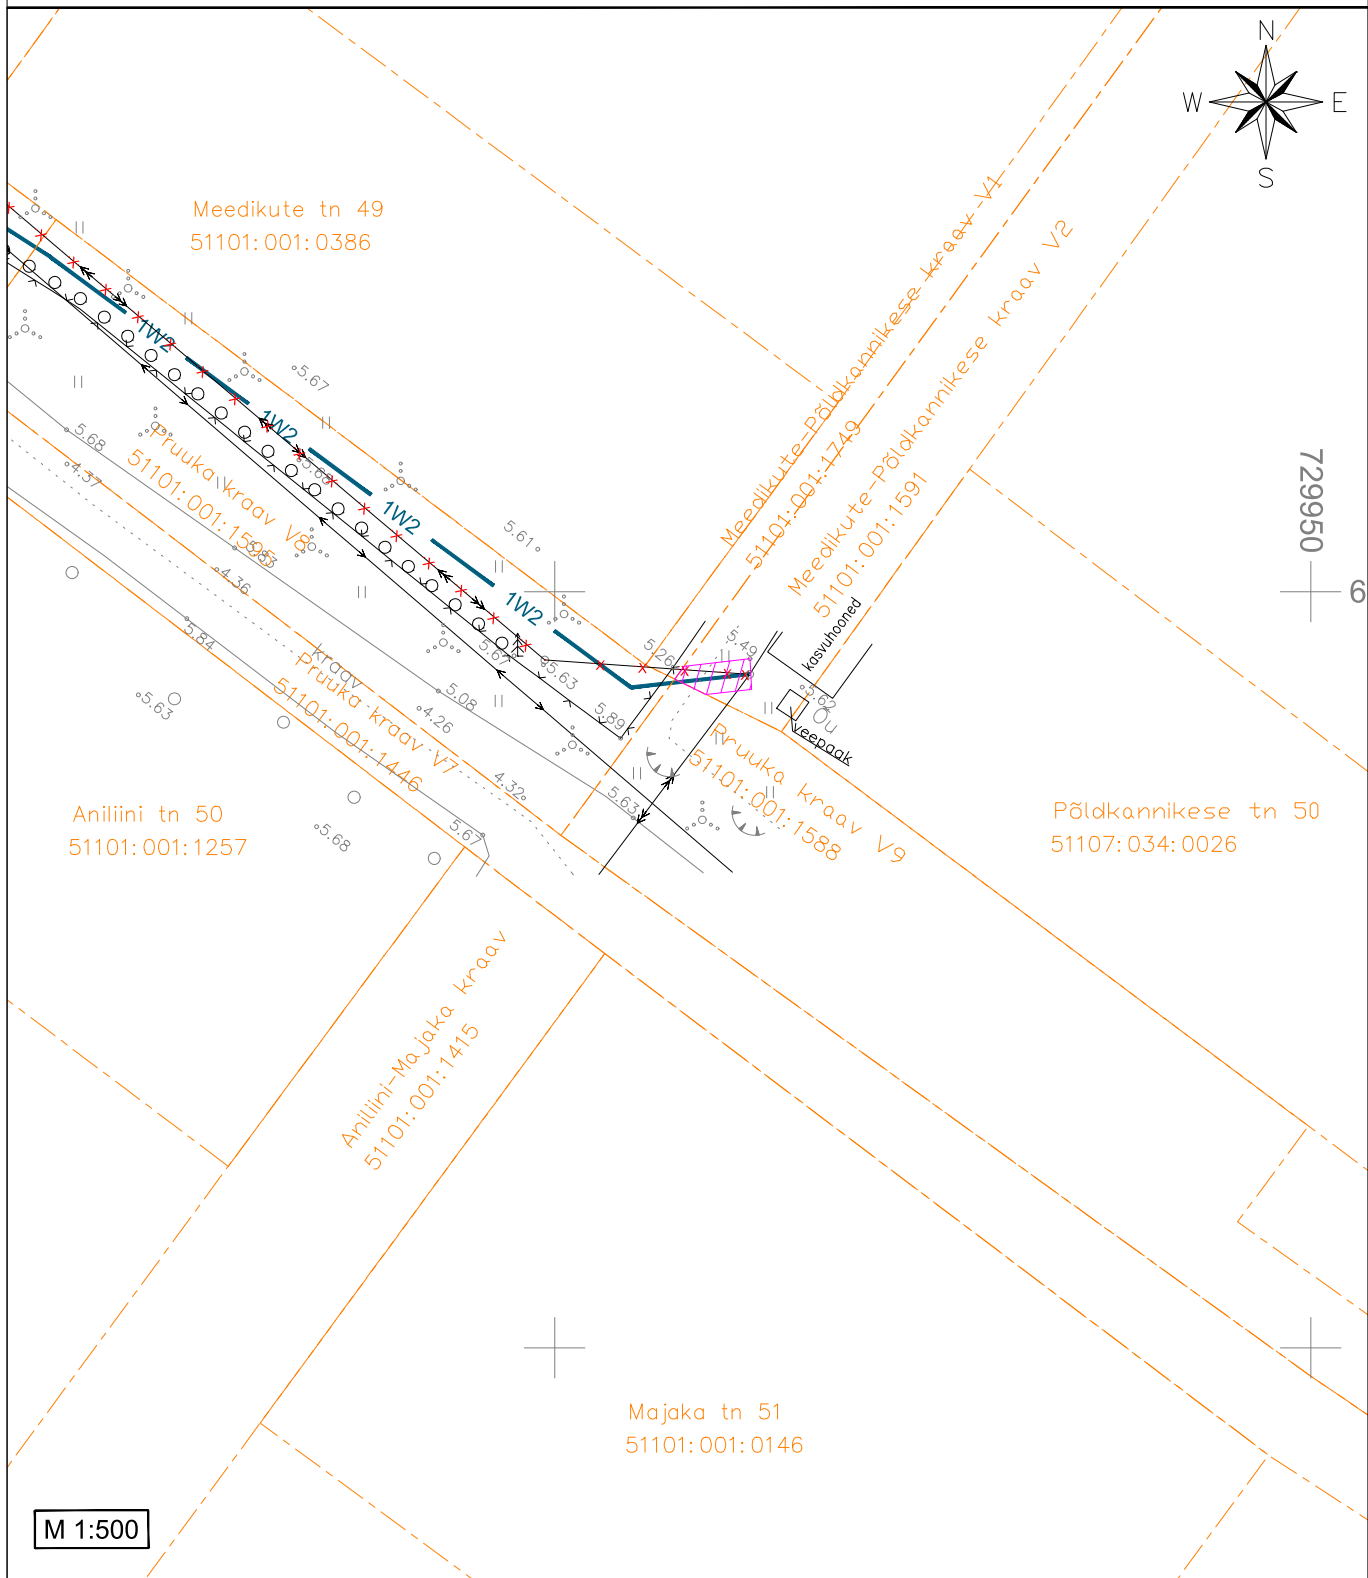


ASENDIPLAAN
Meedikute-Põldkannikese kraav V2, Narva linn, Ida-Viru maakond
Registriosa: 18359850 Tunnus: 51101:001:1591

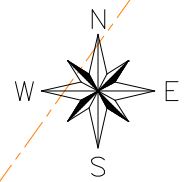

- 1) Kaitsevöönd maakaabelliini korral on 1 m äärmisest kaablist.
- 2) Kaitsevööndi ala suurus 9 m².

TINGMÄRGID

- 1W2 — Projekteeritud 10 kV maakaabel
- Kinnistu piir
- ▨ Sundvalduse seadmise ala
- × × × × × Demonteeritavad seadmed

Koostas: Fred Uduste
E-Service AS projekteerija