


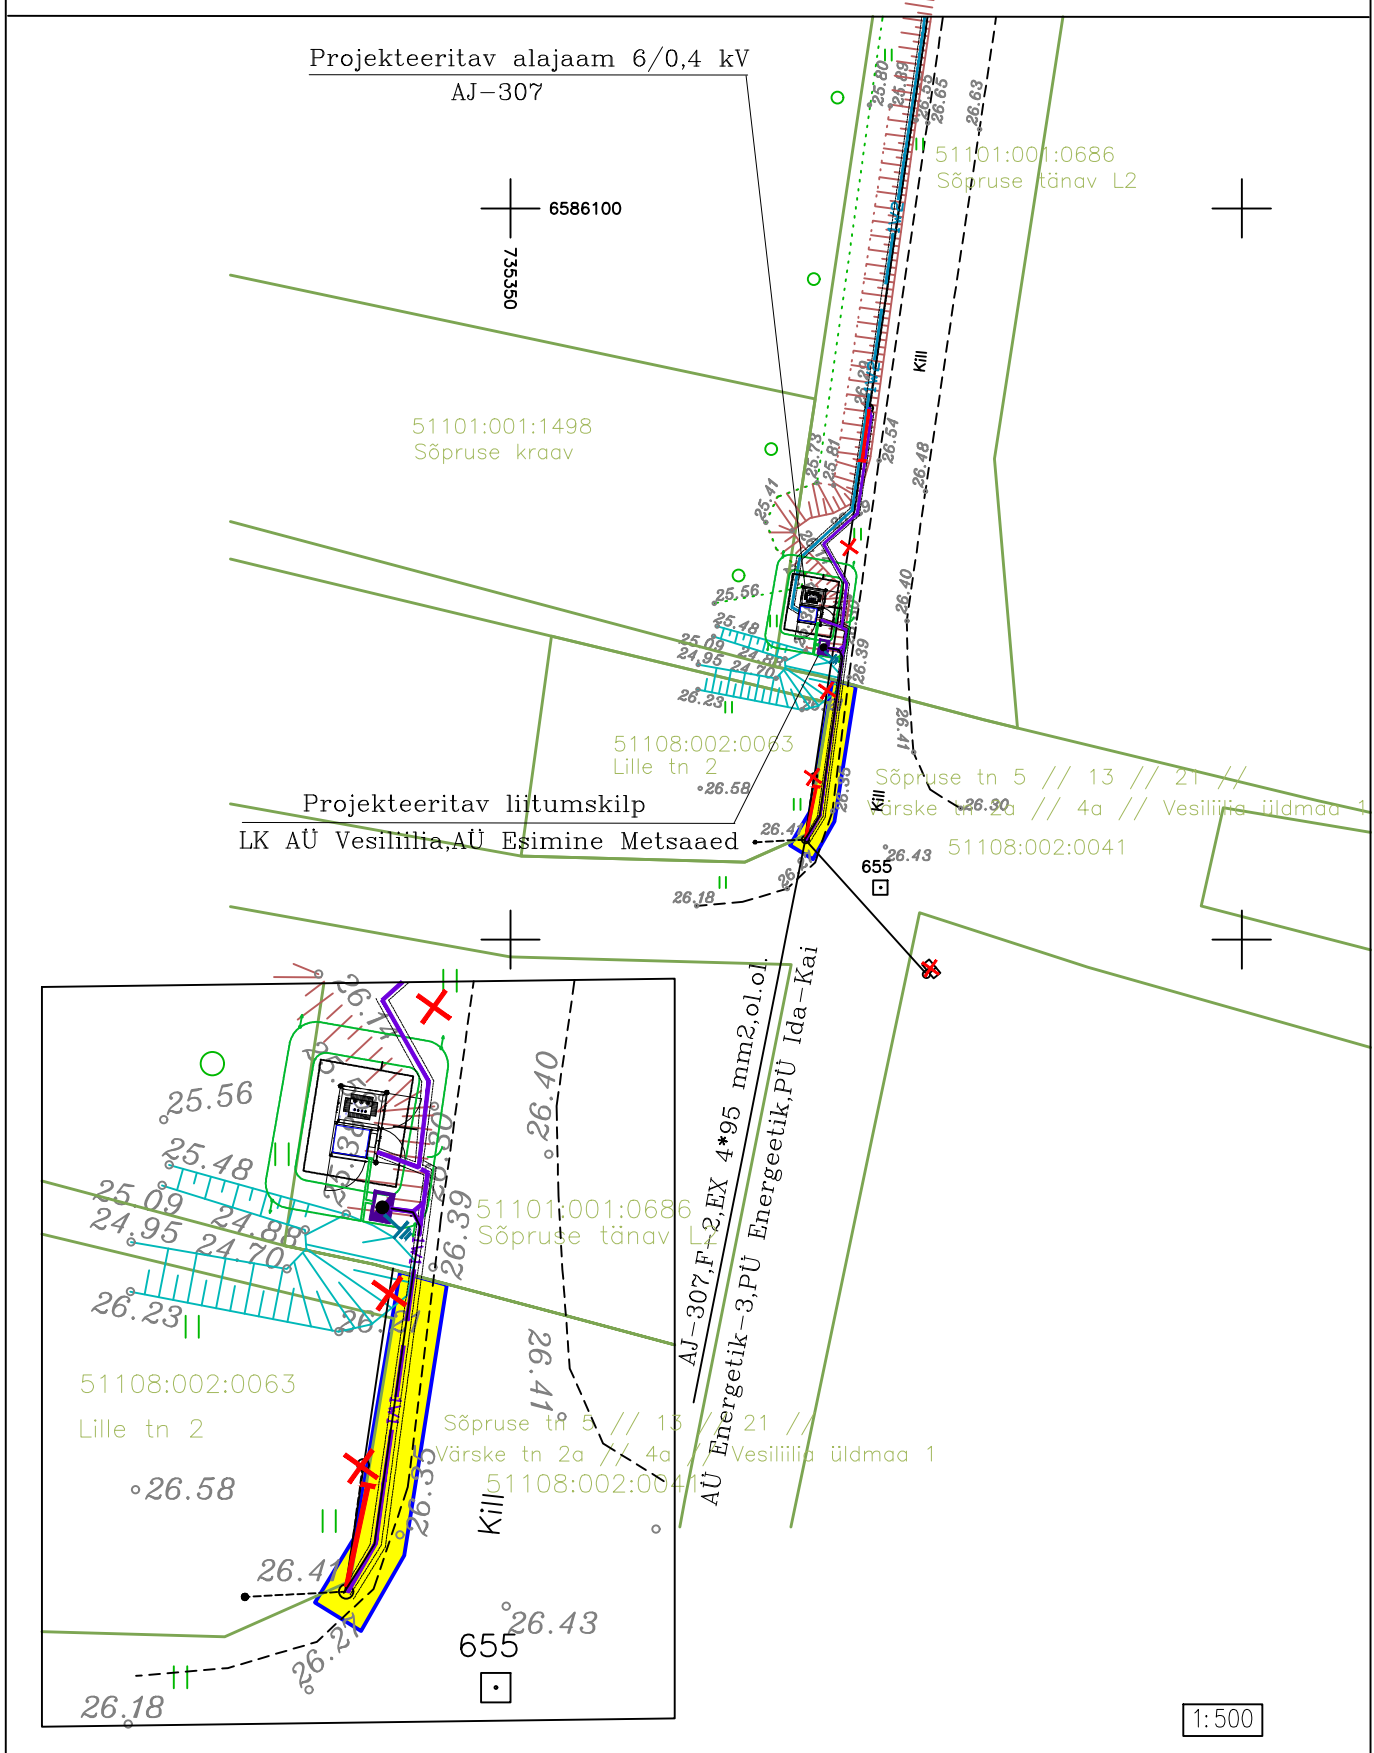


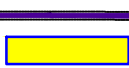
# ASENDIPLAAN

Ida-Virumaa, Narva linn, Sõpruse tn 5 // 13 // 21 // Värskes tn 2a // 4a // Vesilillia üldmaa 1  
Tunnus : 51108:002:0041, registriosa : 2921409



1:500

**TINGMÄRGID:**

-  KINNISTU PIIR
-  51104:004:0227 KATASTRÜKSUSE TUNNUS
-  PROJEKTEERITAV 0.4 kV MAAKAABEL TORUS
-  PROJEKTEERITAV SERVITUUDIALA

1. Kaitsevöönd maakaabelliini koral on 1m äärmisest kaablist.
2. Isikliku kasutusõiguse seadmise ala suurus on 20 m<sup>2</sup>.
3. Projekteeritud trassi pikkus ca 10 m.