


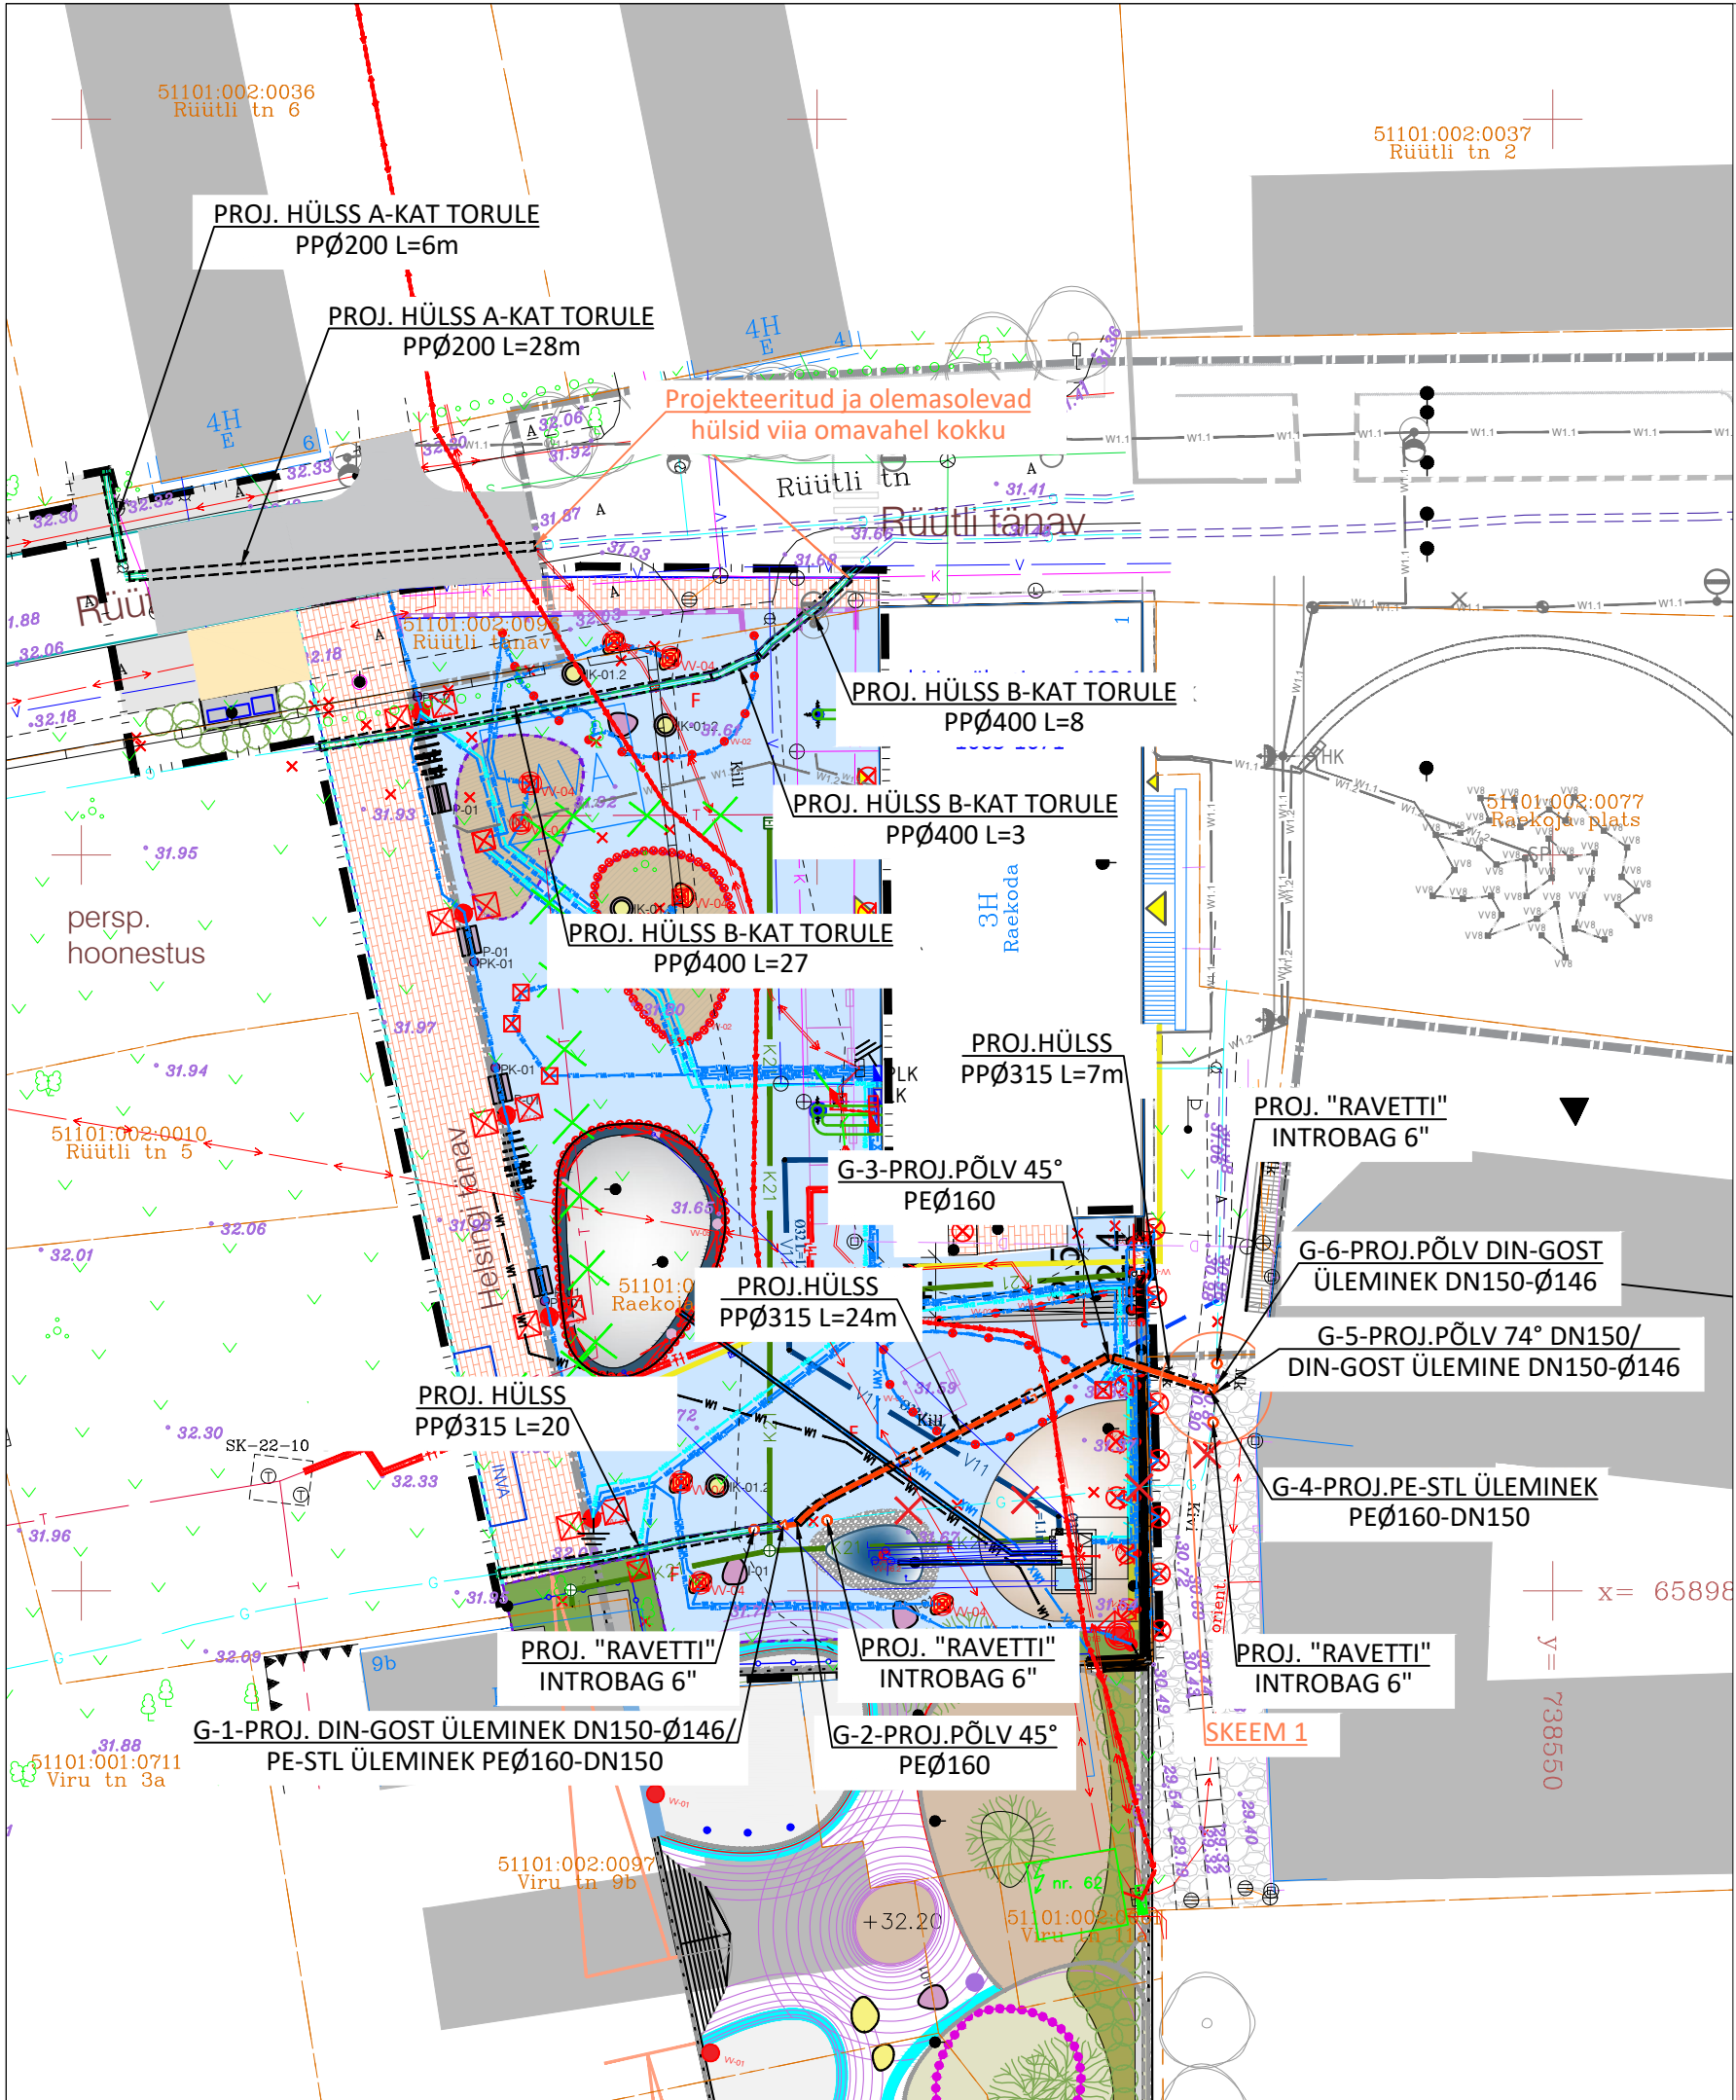

TINGMÄRGID

- Proj. A-kategooria gaasitorustik
- Proj. A-kategooria gaasitorustik hülsis
- Proj. hülsis olemasolevale gaasitorustikule
- Proj. isolatsioon olemasolevale gaasitorustikule
- Likvideritud objekt

Olemasolevad tehnovõrkud

- Olol. gaasitorustik
- Olol. veetorustik
- Olol. kanalisatsioonitorustik
- Olol. drenaažitorustik
- Olol. side kaablikanalisatsioon
- Olol. MP kaabel
- Olol. kaugküttetorustik

Novarc Group AS, töö nr 1583

- Proj. kinnistu veevärgi veetoru
- Proj. sademevee kanalisatsioonitoru (kinnistu kanalisatsioonitoru)
- Proj. valgustuse liini toitekaabel, PVC kaitsetorus 750N, Ø50mm (1 kaabel)
- Proj. valgustuse liini toitekaabel, PVC kaitsetorus 750N, Ø50mm (X kaablite arv)
- Proj. jõuseadmete toiteliini kaabel, PVC kaitsetorus 750N, Ø50mm (1 kaabel)
- Proj. jõuseadmete toiteliini kaabel, PVC kaitsetorus 750N, Ø50mm (X kaablite arv)
- Proj. sidekanalisatsiooni kaitsetoru Opto D50, 1250N
- Proj. sidekanalisatsiooni kaitsetorud 2x Opto D50, 1250N
- Proj. sidekanalisatsiooni kaitsetorud 4x Opto D50, 1250N
- Proj. sidekanalisatsiooni kaitsetorud 6x Opto D50, 1250N

- Proj. väliskilp
- Proj. seadme juhtimiskilp
- Proj. pistikupesade kaev maas
- Proj. maanduse komplekt
- Proj. LED postvalgusti
- Proj. süvistatud maasse suunatav LED valgusti
- Proj. süvistatud maasse LED valgusti
- Proj. valgustatud "istumiskivi"
- Proj. LED seinavalgusti
- Proj. ala
- Proj. metalläär, 0,4 x 200 mm
- Proj. kõnnitee graniit äärekivi, h = 0 cm
- Proj. ajaloolise hoonestuse markeering- tumehall graniitkivi 300x1200 mm, h= 0 mm
- Proj. piirdeaed AED -01
- Proj. lahtine laugjas veekanal ja orienteeruv ülepaasu koht, kanal valgustatud VV-05
- Proj. taktiilne teekattemärgistus- roostevabad ribad nt GO Safe TACKGUIDE, ankrutega,
- Proj. sinine betoonkivikate valgetest betoonkividest joonte graafikaga (210 x 68 x h 80mm)
- Proj. puitkate- prussid, naturaalne lehis
- Proj. graniitplaat sillutis
- Proj. kõnnitee asfaltkate
- Varem proj. graniitkivi sillutis
- Proj. istumiskivid (teisaldatavad)
- Proj. haljastuskonteinerid (teisaldatavad)
- Proj. kahepoolsed pingid ja prügikast
- Proj. rattahoidja ca 9 kohta, MA-7-04
- Proj. kõrge mastvalgusti VV-01
- Proj. sillutisse süvistatud punktvalgustid VV-02
- Proj. müüri valgusti, maasse süvistatud VV-03
- Proj. istumiskivi valgusti ühendus,
- Proj. istumiskivid valgustusega VV-04


- Proj. väliskilp
- Proj. seadme juhtimiskilp
- Proj. pistikupesade kaev maas
- Proj. maanduse komplekt
- Proj. LED postvalgusti
- Proj. süvistatud maasse suunatav LED valgusti
- Proj. süvistatud maasse LED valgusti
- Proj. valgustatud "istumiskivi"
- Proj. LED seinavalgusti
- Proj. ala
- Proj. metalläär, 0,4 x 200 mm
- Proj. kõnnitee graniit äärekivi, h = 0 cm
- Proj. ajaloolise hoonestuse markeering- tumehall graniitkivi 300x1200 mm, h= 0 mm
- Proj. piirdeaed AED -01
- Proj. lahtine laugjas veekanal ja orienteeruv ülepaasu koht, kanal valgustatud VV-05
- Proj. taktiilne teekattemärgistus- roostevabad ribad nt GO Safe TACKGUIDE, ankrutega,
- Proj. sinine betoonkivikate valgetest betoonkividest joonte graafikaga (210 x 68 x h 80mm)
- Proj. puitkate- prussid, naturaalne lehis
- Proj. graniitplaat sillutis
- Proj. kõnnitee asfaltkate
- Varem proj. graniitkivi sillutis
- Proj. istumiskivid (teisaldatavad)
- Proj. haljastuskonteinerid (teisaldatavad)
- Proj. kahepoolsed pingid ja prügikast
- Proj. rattahoidja ca 9 kohta, MA-7-04
- Proj. kõrge mastvalgusti VV-01
- Proj. sillutisse süvistatud punktvalgustid VV-02
- Proj. müüri valgusti, maasse süvistatud VV-03
- Proj. istumiskivi valgusti ühendus,
- Proj. istumiskivid valgustusega VV-04

Proj. väliskilp

Proj. uus madalhaljastus, vt joonis MA-4-03

Proj. maa-alune purskkaevu seadme- ruum ja veepaak, vt MA-7-03 ja MA-7-05 ja EK ja basseinitehnika osa

SKEEM 1 ÜHENDUS OLOL Ø146 TORUGA

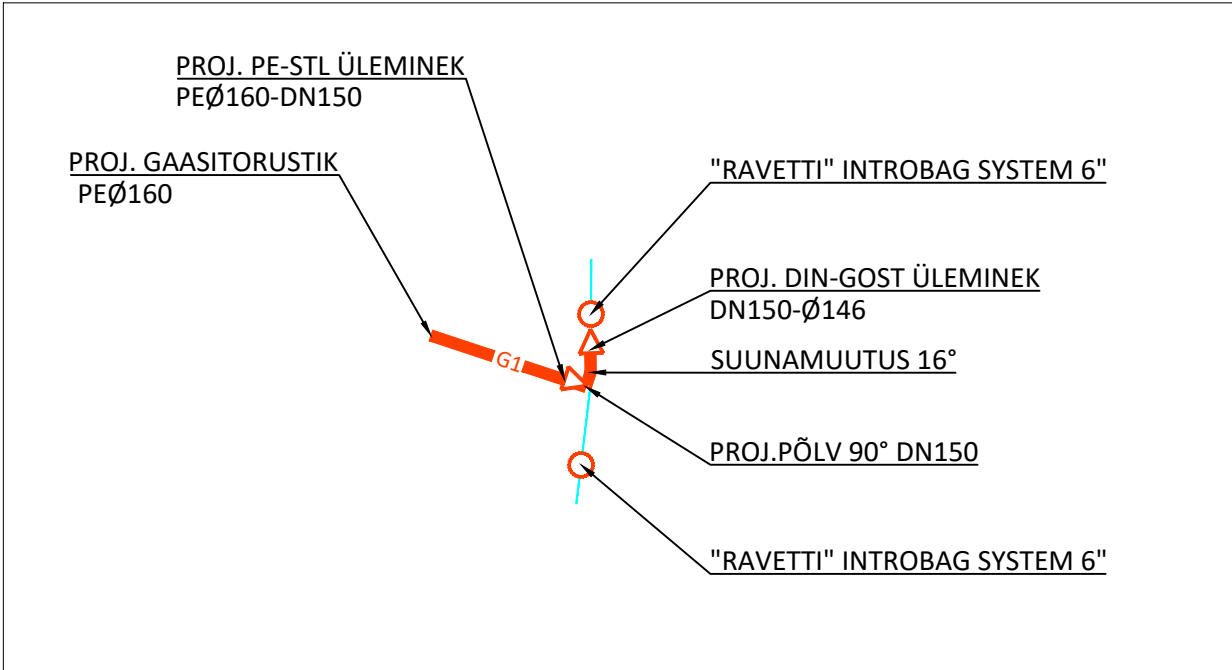

GEODEETILISED MÕÕDISTUSED:

- Geodeesia 24 OÜ töö nr 4875-20, 05.03.2021.a.
- Koordinaadid L-EST97 süsteemis, kõrgused EH2000 süsteemis

MÄRKUSED:

- Projekteeritud gaasitorustiku paigaldamisel tuleb arvestada, et minimaalne kaugus horisontaalsuunas gaasitorustikust: kanalisatsiooni, MP/KP kaabli ja kaugküttetoruni on 1m; veetoru ja sidekaablini 0,5m; gaasitoruni 0,3m

Muudatus	Muudatuse kirjeldus		Teostas	Allkiri
 Reg. nr: 14792714 Address: Gaasi tn 5, 13816, Tallinn, Harjumaa Telefon: +372 6580240 E-post: info.hgp@gaas.ee MTR: EEP004287		Töö nimetus		
		"Narva Stockholmi platsi II etapi Maagaasi jaotustorustike ümbertõstmine, ümberisoleerimine ja kaitsmine"		
Objekti aadress		Raekoja plats 1, Raekoja plats 2, Narva linn, Ida-Viru maakond		
Projekteerimise juht	J.Aug	/digiallkiri/	Joonise nimetus	
Vastutav spetsialist	I.Shyanova	/digiallkiri/	GAASITORUSTIKU ASENDIPLAAN	
Insener	N.Tamtik	/digiallkiri/	Töö number	
Tellijä: AS EG Ehitus Reg.nr: 11097051 Address: Gaasi tn 5, 13816, Tallinn, Harjumaa Telefon: +372 6056801 E-post: info@ege.ee		Töö staadium	Joonise nr	Mõõtkava
TP		GV-4-01	1:500	Kuupäev
		26.10.2022		

Joonis viimati printitud teisipäev, 1. november 2022 14:17:34