


IDA-VIRU maakond NARVA linn
 aiandusühistu LANDÖŠ krundijaotuse plaan
 M 1:2000
 Koordinaadid on NARVA linna kohalikus süsteemis

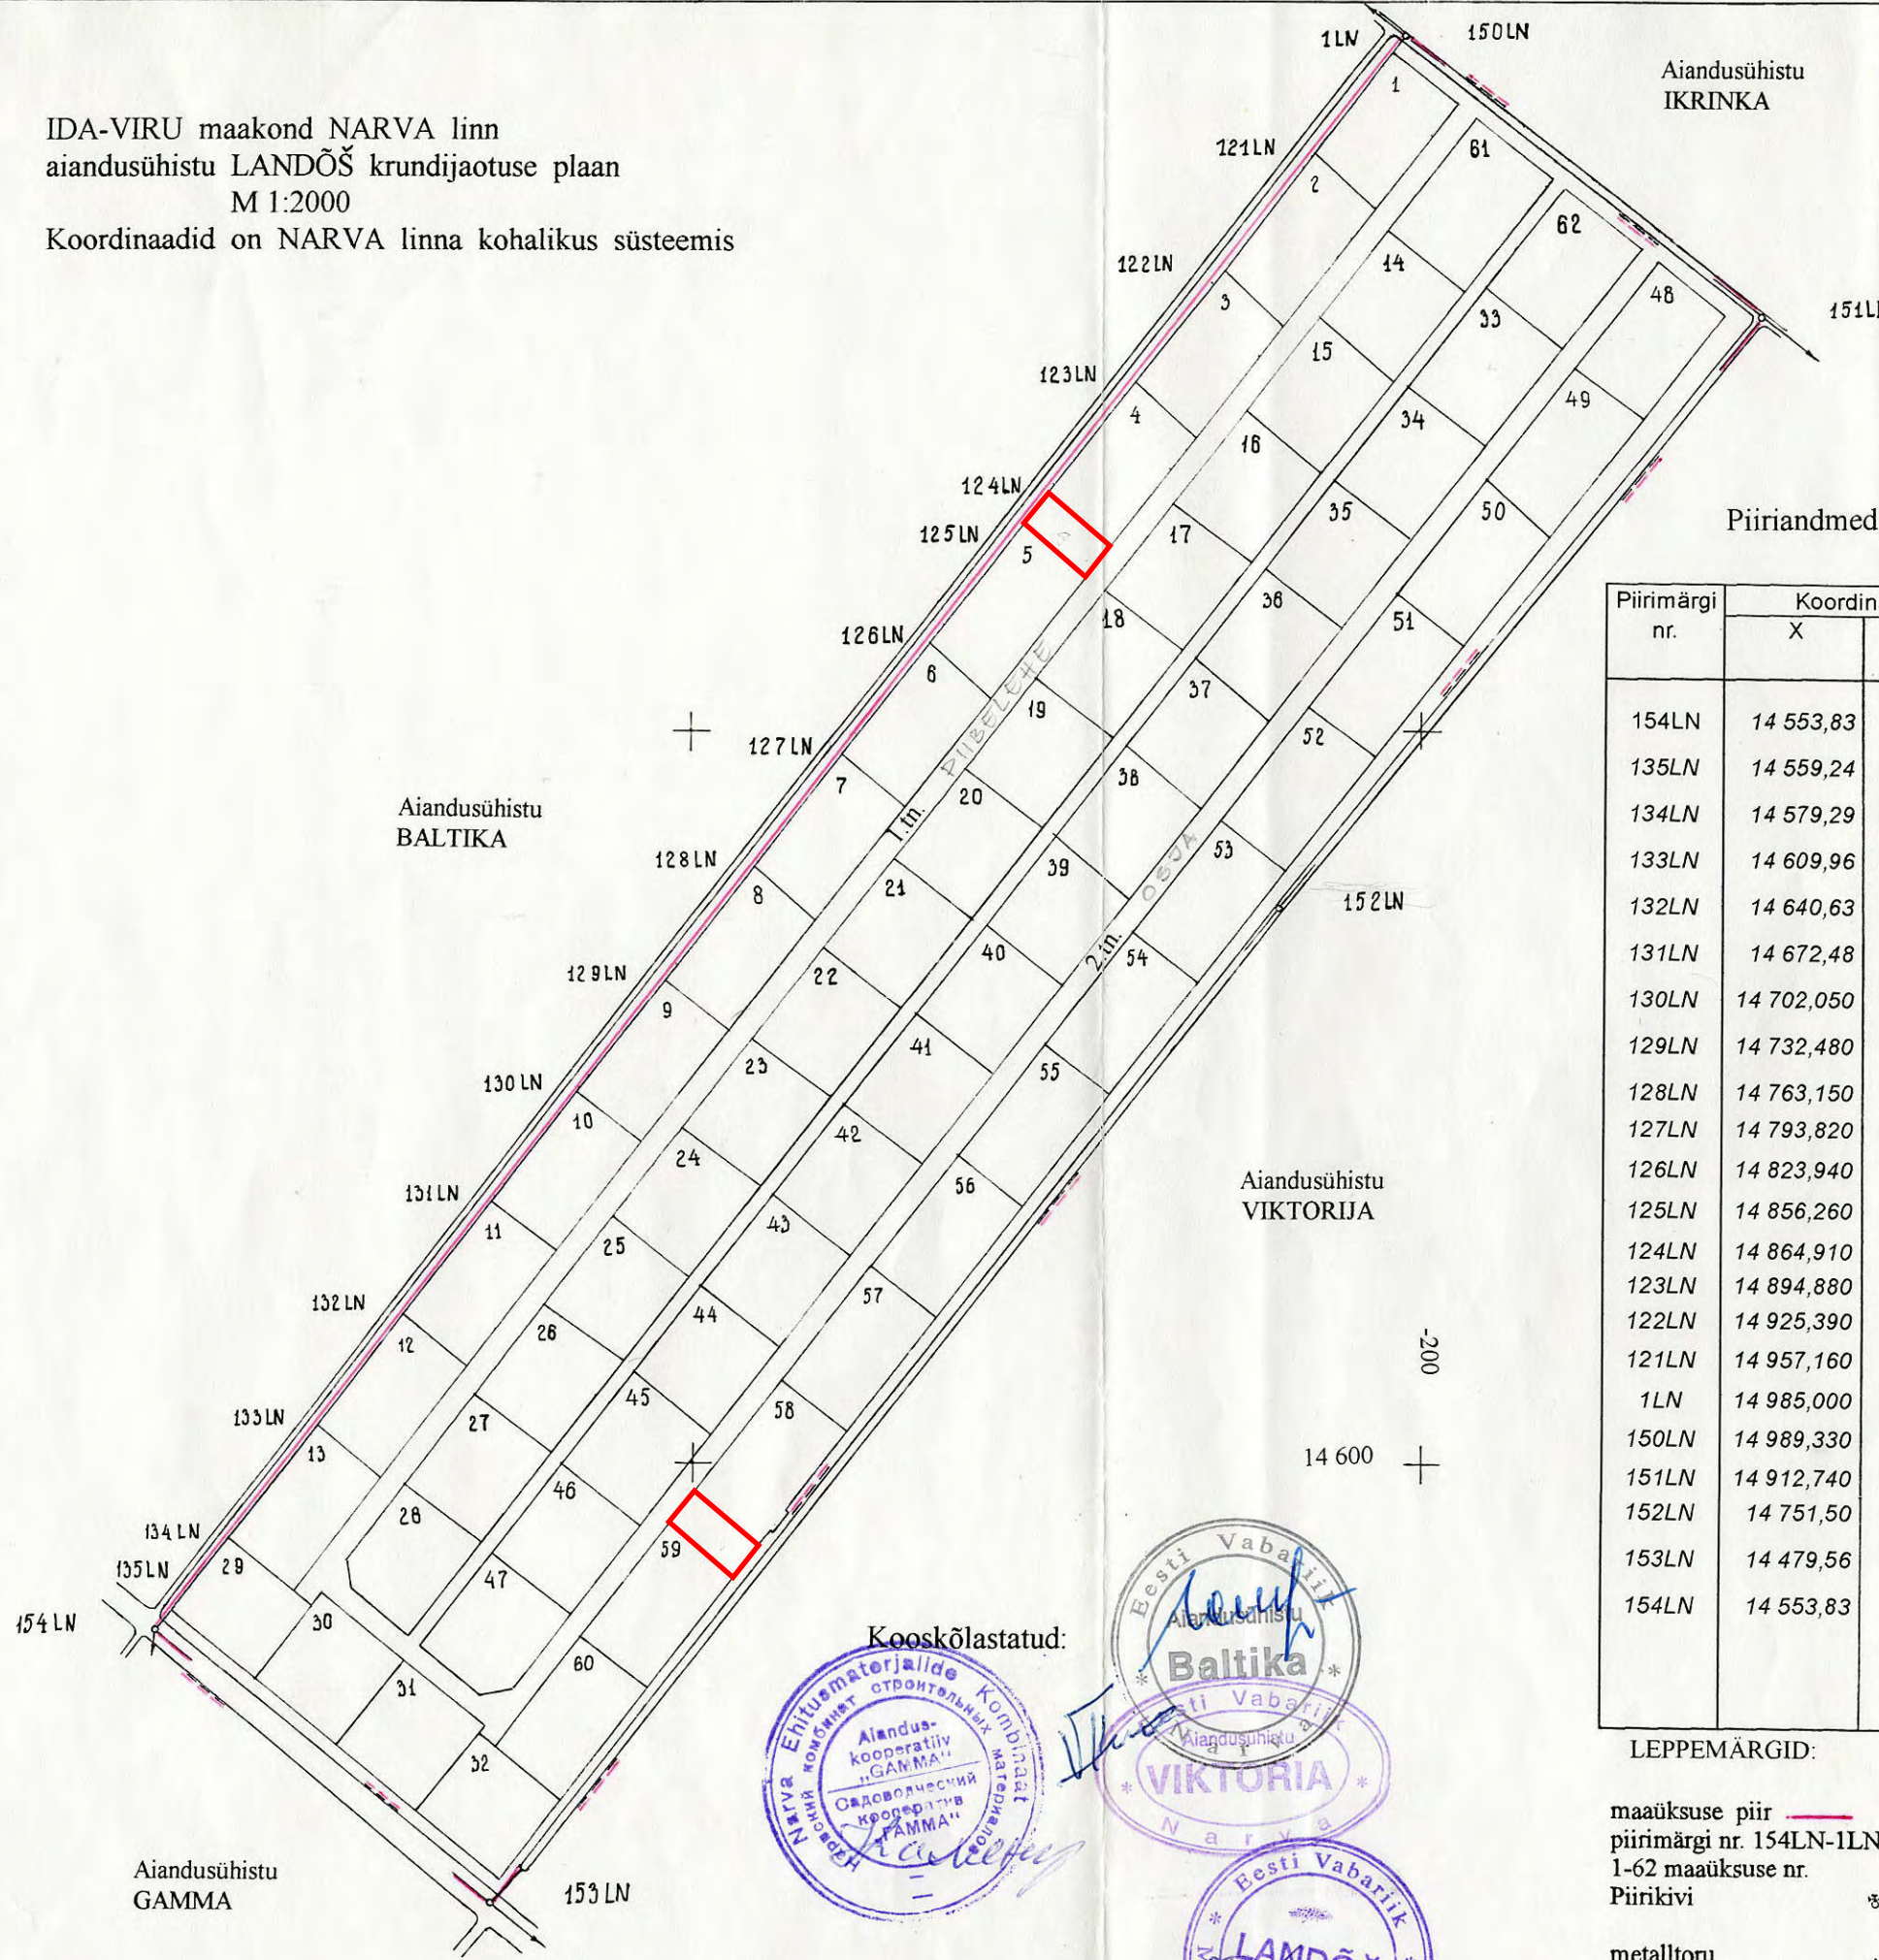

Piirandmed, piirimärgid

Piirimärgi nr.	Koordinaadid		Dir.nurgad		Joonepikkus m	Piirimärgi vorm / asukoht
	X	Y	grad.	min.		
154LN	14 553,83	- 547,12	37	49	6,85	metalltoru
135LN	14 559,24	- 542,92	38	9	25,50	
134LN	14 579,29	- 527,17	38	9	39,00	
133LN	14 609,96	- 503,08	38	9	39,00	
132LN	14 640,63	- 478,99	38	9	40,50	
131LN	14 672,48	- 453,97	38	8	37,60	
130LN	14 702,050	- 430,750	38	9	38,69	
129LN	14 732,480	- 406,850	38	8,89	39,00	
128LN	14 763,150	- 382,760	38	8,89	39,00	
127LN	14 793,820	- 358,670	38	9,03	38,30	
126LN	14 823,940	- 335,010	38	9,15	41,10	
125LN	14 856,260	- 309,620	38	7,85	11,00	
124LN	14 864,910	- 302,830	38	8,88	38,11	
123LN	14 894,880	- 279,290	38	9,28	38,80	
122LN	14 925,390	- 255,320	38	8,62	40,40	
121LN	14 957,160	- 230,370	38	9,11	35,40	
1LN	14 985,000	- 208,500	38	8,38	5,51	
150LN	14 989,330	- 205,100	128	8,72	124,00	metalltoru
151LN	14 912,740	- 107,580	219	7,08	207,82	metalltoru
152LN	14 751,50	- 238,70	218	30	347,45	metalltoru
153LN	14 479,56	- 454,96	308	52	118,36	metalltoru
154LN	14 553,83	- 547,12	50	46	567,46	
			0	0	0,00	
			0	0	0,00	

LEPPEMÄRGID:

- maauksuse piir —
- piirimärgi nr. 154LN-1LN
- 1-62 maaüksuse nr.
- Piirikivi *
- metalltoru +
- aiapost o

endine piir, pind: 6,85 ha
 uus piir, pind: 6,6811 ha
 sellest maaüksused: 5,3805 ha
 teenindusmaa: 1,3006 ha
 kitsendused: —

Koostas: *[Signature]* N.Mösanski september 1997 a.
 Kontrollis: *[Signature]* T.Lavginova

Kooskõlastatud:

Besti Vabariik
 Aiandusühistu
Baltika
 Besti Vabariik
 Aiandusühistu
VIKTORIA
 Narva
 Besti Vabariik
LANDÖŠ
 Narva
 Riigilike aiandusühistu

Aiandusühistu
 GAMMA



NARVA LINNAVALITSUS

KORRALDUS

Narva

26.11.1997 nr 1471-k

Aiandusühistu LANDÕŠ
piiride ja pindala kinnitamine

1. Kinnitada aiandusühistu **LANDÕŠ** ja maaüksuste täpsustatud piirid ning pinnad. Üldine täpsustatud pindala on **6,6811** ha.

2. Korraldus jõustub vastuvõtmisest.

Alus: Maakatastriseaduse § 20 lg.5 .

Raivo Murd
Linnapea



Ants Liimets
Linnasekretär