


ASENDIPLAAN

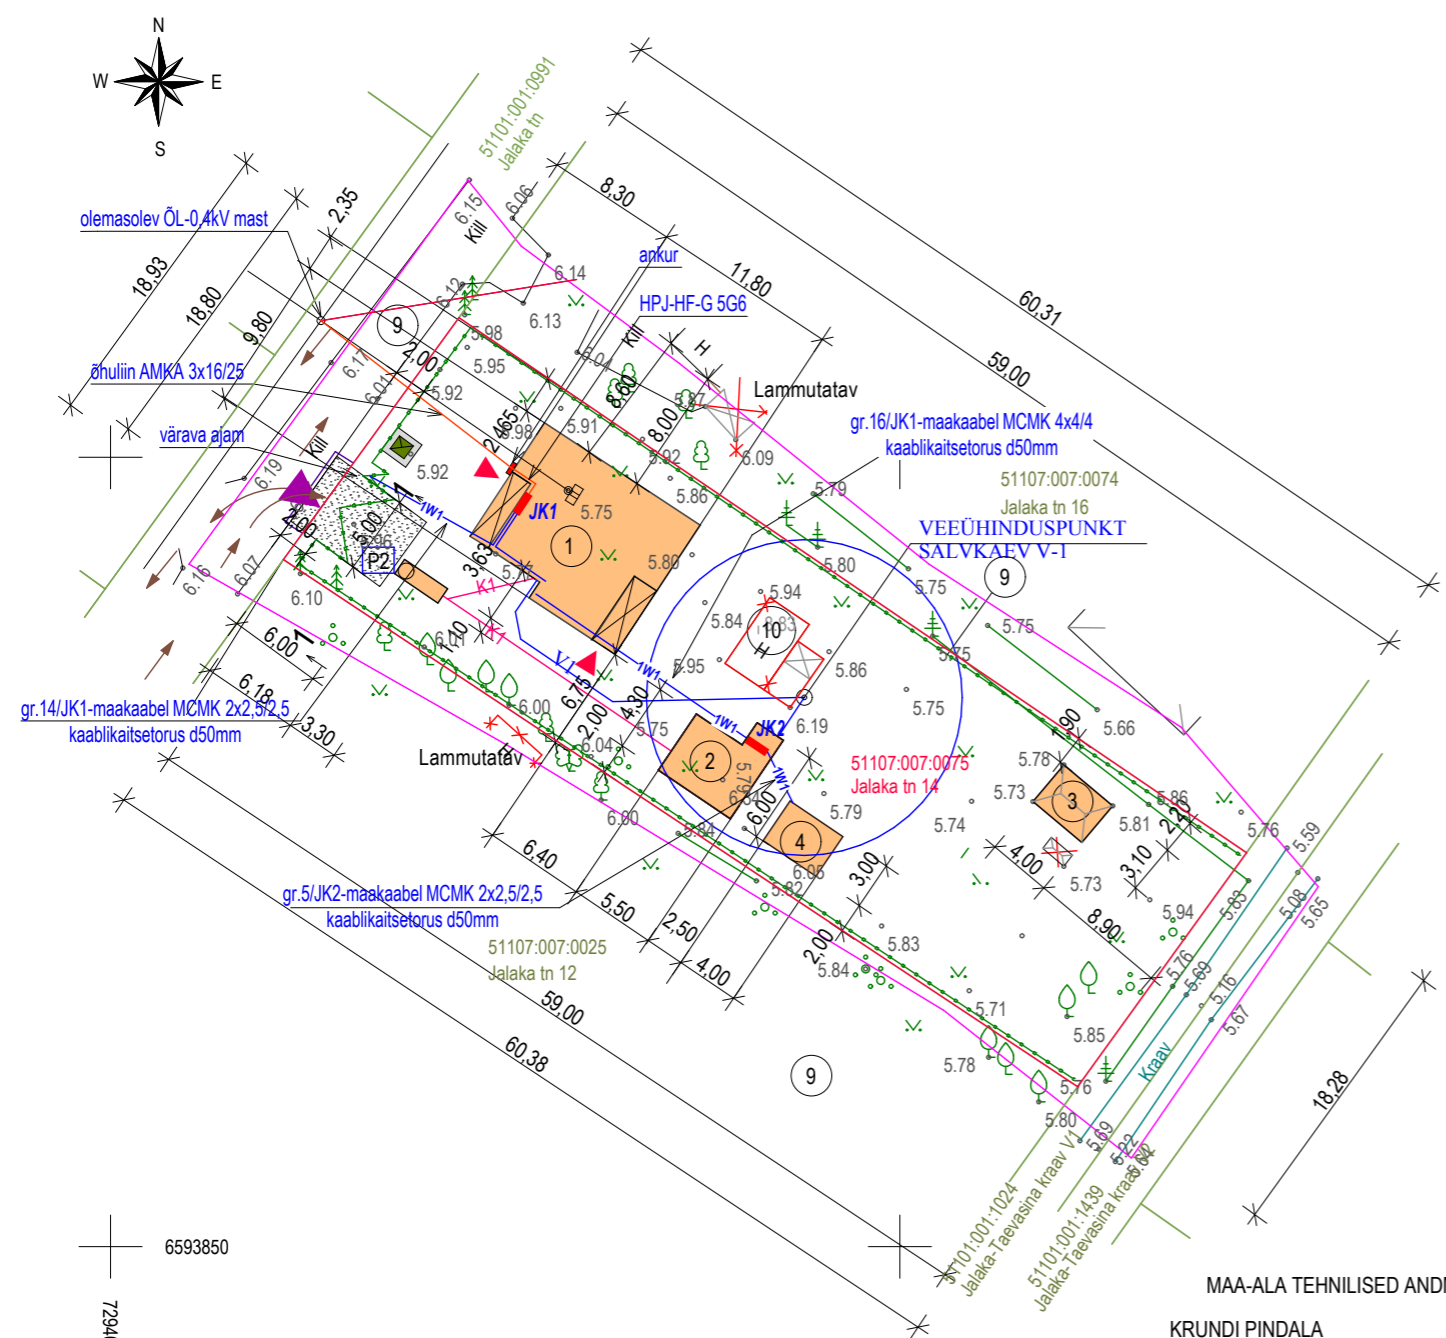

- TINGMÄRGID**
- OLEMASOLEV ÕHULIINI 0,4KV MAST
 - PROJEKTEERITAV ELEKTRIOHULIIN
 - PROJEKTEERITAV VEEVARUSTUSTRASS
 - PROJEKTEERITAV KANALISATSIOONITRASS
 - VÄLJASPOOL KRUNTI ASUV ALA, MIS PROJEKTEERITAKSE KOKKULEPPE ALUSEL AÜ GAMMA
 - OLEMASOLEVAD MURU JA PUUD
 - TRANSPORDI LIIKLUSSUUNAD
 - PROJEKTEERITAV PARKMISKOHT
 - MAAÜKSUSE PIIR
 - PROJEKTEERITAVAD HOONED JA RAJATISED
 - LIKVIDEERITAVAD EHTISED/RAJATIS
 - OLEMASOLEV TEE (KILLUSTIK)
 - PROJEKTEERITAV TEEKATTEKILLUSTIGA PLATS 30m²
 - SISSEÕIT KRUNDILE
 - SISSEPÄÄS HOONESSE
 - PRUGIKONTEINERI ASUKOHT
 - PROJEKTEERITAV PIIRE (met. võrkudest)

HOONETE TEHNILISED ANDMED


N/N	EHITUSE NIMETUS	TEHNILISED NÄITAJAD				MARKUSED
		EHITISEALUNE PIND m²	BRUTOPIND m²	SULETUD (NETTOPIND) m²	KUBATUUR (MAHT) m³	
1	SUVILA	128,9	96,1	144,4	493	Projekteeritav
2	SAUN	27,1	27,1	20,9	103	Projekteeritav
3	KASVUHOONE	12,4	12,4	-	-	Olemasolev
4	KUUR	12,0	12,0	-	-	Projekteeritav
5	SALVKAEV	1,0	1,0	-	-	Projekteeritav
6	KOGUMISMAHUTI	(3,6)	-	-	-	Projekteeritav
7	KANALISATS.TORU	(2,5)	-	-	-	Projekteeritav
8	VEEVARUSTUS.TORU	(0,7)	-	-	-	Projekteeritav
9	PIIRE (L=136,80m; h=1,5m) Metall.postidega- tratvõrk piirdega.	5,5	-	-	-	Projekteeritav
EHITISTE ALUNE MAA KOKKU:		186,9				

MAA-ALA TEHNILISED ANDMED

- KRUNDI PINDALA - 1122m²
- EHITISTE ALUNE MAA - 186,9m²
- TÄISEHITUSPROTSENT - 16,7%
- TEEKATTEKILLUSTIGA PLATS - 30m²
- MURU PINDALA - 935,1m² (83,3% territooriumist ja kujutab endast muruga aeda.)
- TULEPÜSIVUSKLASS - TP-3
- KATASTRÜKSUSE TUNNUS - 51107:007:0075 -elamumaa 100%
- PARKIMISKOHTADE ARV : 2

PROJKTEERITAV TEEKATTEKILLUSTIGA PLATS LÕIGE 1-1

M1:100

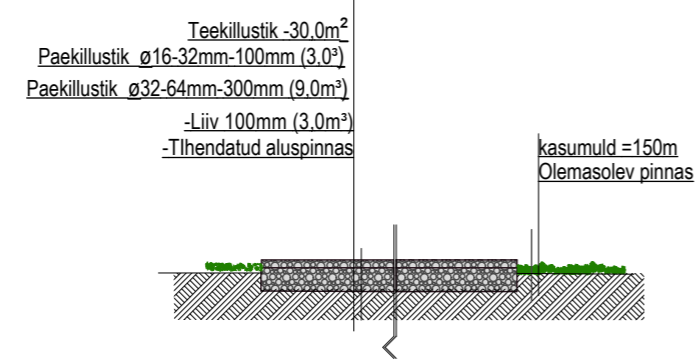

Kõrgused EH2000 süsteemis.
Koordinaadid L-EST97 süsteemis.
Katastriüksuste piirid: Maa-amet 04.10.2021
Esitatud piirijoonete asukohad on informatiivsed

Muudatus	Muudatuse kirjeldus				Teostas	Kuupäev
05/2022	Stadium EP	Projekti osa-joonise nr AS-4-02	Muudatus	Möötkava 1:500,1:100	Address: Jalaka tn 14 ,Narva linn ,Ida-Virumaa maakond	
Tellijä ja kinnistu omanik: Julija Aleksejeva tel +372 58246574 e-mail: an-ni1972@mail.ru					Joonise nimetus: ASENDIPLAAN	
Töö nimetus: JALAKA TN 14 HOOAJALINE ELAMU JA SAUNA PÜSTITAMINE						
Projekteerija	N. Kostina	/allkirjastatud digitaalselt/	Kuupäev		Narva linn ,Kevade 3-10 Tel. +372 35 72652	
Vastutav arhitekt	Indrek Niitla	/allkirjastatud digitaalselt/	18.03.2022		e-post niinakostina1@mail.ru EP 00270FIE-0001	

FIE NIINA KOSTINA