

TINGMÄRGID

- PLANEERITAV ALA
- KINNISTU PIIR
- PLANEERITAVA KRUNDI PIIR
- LIKVEERITAV KRUNDIPIIR
- RAUDTEE KAITSEVÖÖND (30m äärmise rõopa tejest)
- ALAJAAMA KAITSEVÖÖND (piirdeaiast, seinast või sedmest 2m)
- TÄNAVA KAITSEVÖÖND
- TÄNAVA EHITUSJOO
- PLANEERITAV HOONESTUSALA
- OLEMASOLEV HOONESTUSALA
- OL OLEV HOONE
- RENOVEERITAV HOONE
- LAMMUTATAV HOONESTUS
- PROJEKTEERITAV HOONE
- TULEÕKEMÜÜR (EI 120)
- TUGIMÜÜR
- PLANEERITAV AED / TOLLITSOONI AED
- OL OLEV AED
- OL OLEV TOLLITSOONI AED
- TULETÕRJE AUTO JUURDEPÄÄS
- VÄRAV
- PIIRATUD SISSEPÄÄS (näiteks tõkkepuu)
- AVATUD LÄBIPÄÄS 1 KORRUSE ULATUSES
- TEE- JA PARKIMISALA SERVITUUT
- OL OLEV HALJASTUS
- PLANEERITAV HALJASTUS
- PLANEERITAVAD PUUD / PÖÖSAD
- LIKVEERITAVAD PUUD
- OL OLEV / PLANEERITAV TÄNAVAALGUSTUS
- OL OLEV ASFALTBETONKATTEGA TEE
- PLANEERITAV ASFALTBETONKATTEGA TEE
- OL OLEV / PLANEERITAV KERGLIKLUSTE
- OL OLEV / PLANEERITAV PARKIMISKOHT
- SÕIDUSUUNAD
- VEOAUTO LIIKLUSKEEM
- ÜLEKÄIGURADA
- MADALA ÄÄREKIVIGA KRUNDILE PÄÄS
- NÄHTAVUS KOLMURK
- PERSPEKTIVNE INIMESTE LIKKUMINE
- PÄÄS KRUNDILE
- SISSEPÄÄS HOONESSE
- VEETRASS
- GAASITRASS
- SIDETRASS
- KANALISATSIOONITRASS
- SADEVEETRASS
- ELEKTRITRASS

| | | | | |
|---------------------------|---------------|-------------|---------------------------|----------|
| 1 | Ä 100% | 2 k | 1500 m² | 2 |
| 2 k | | 12 m | | |
| 3245 m² | | | | |

| | | | | |
|---------------------------|----------------------|-------------|---------------------------|----------|
| 3 | Ä 70% / T 30% | 8 k | 3472 m² | 1 |
| 8 k | | 32 m | | |
| 5483 m² | | | | |

| | | | | |
|---------------------------|---------------|---------------|--------------------------|----------|
| 5 | T 100% | 1 k | 943 m² | 1 |
| 1 k | | 10,3 m | | |
| 1509 m² | | | | |


| | | | | |
|--------------------------|---------------|-------------|--------------------------|----------|
| 7 | Ä 100% | 3 k | 248 m² | 1 |
| 3 k | | 12 m | | |
| 299 m² | | | | |

| | | | | |
|--------------------------|---------------|--------------|--------------------------|----------|
| 8 | Ä 100% | 2 k | 191 m² | 1 |
| 2 k | | 8,2 m | | |
| 211 m² | | | | |

| | | | | |
|----------------------------|---------------------|-------------|----------------------------|----------|
| 9 | T 95% / L 5% | 4 k | 25300 m² | 4 |
| 4 k | | 23 m | | |
| 32020 m² | | | | |

| | | | | |
|--------------------------|---------------|--------------|--------------------------|----------|
| 11 | Ä 100% | 2 k | 602 m² | 1 |
| 2 k | | 8,2 m | | |
| 642 m² | | | | |

| | | | | |
|---------------------------|---------------|----------|------------------------|----------|
| 12 | L 100% | - | - m² | - |
| 4484 m² | | | | |

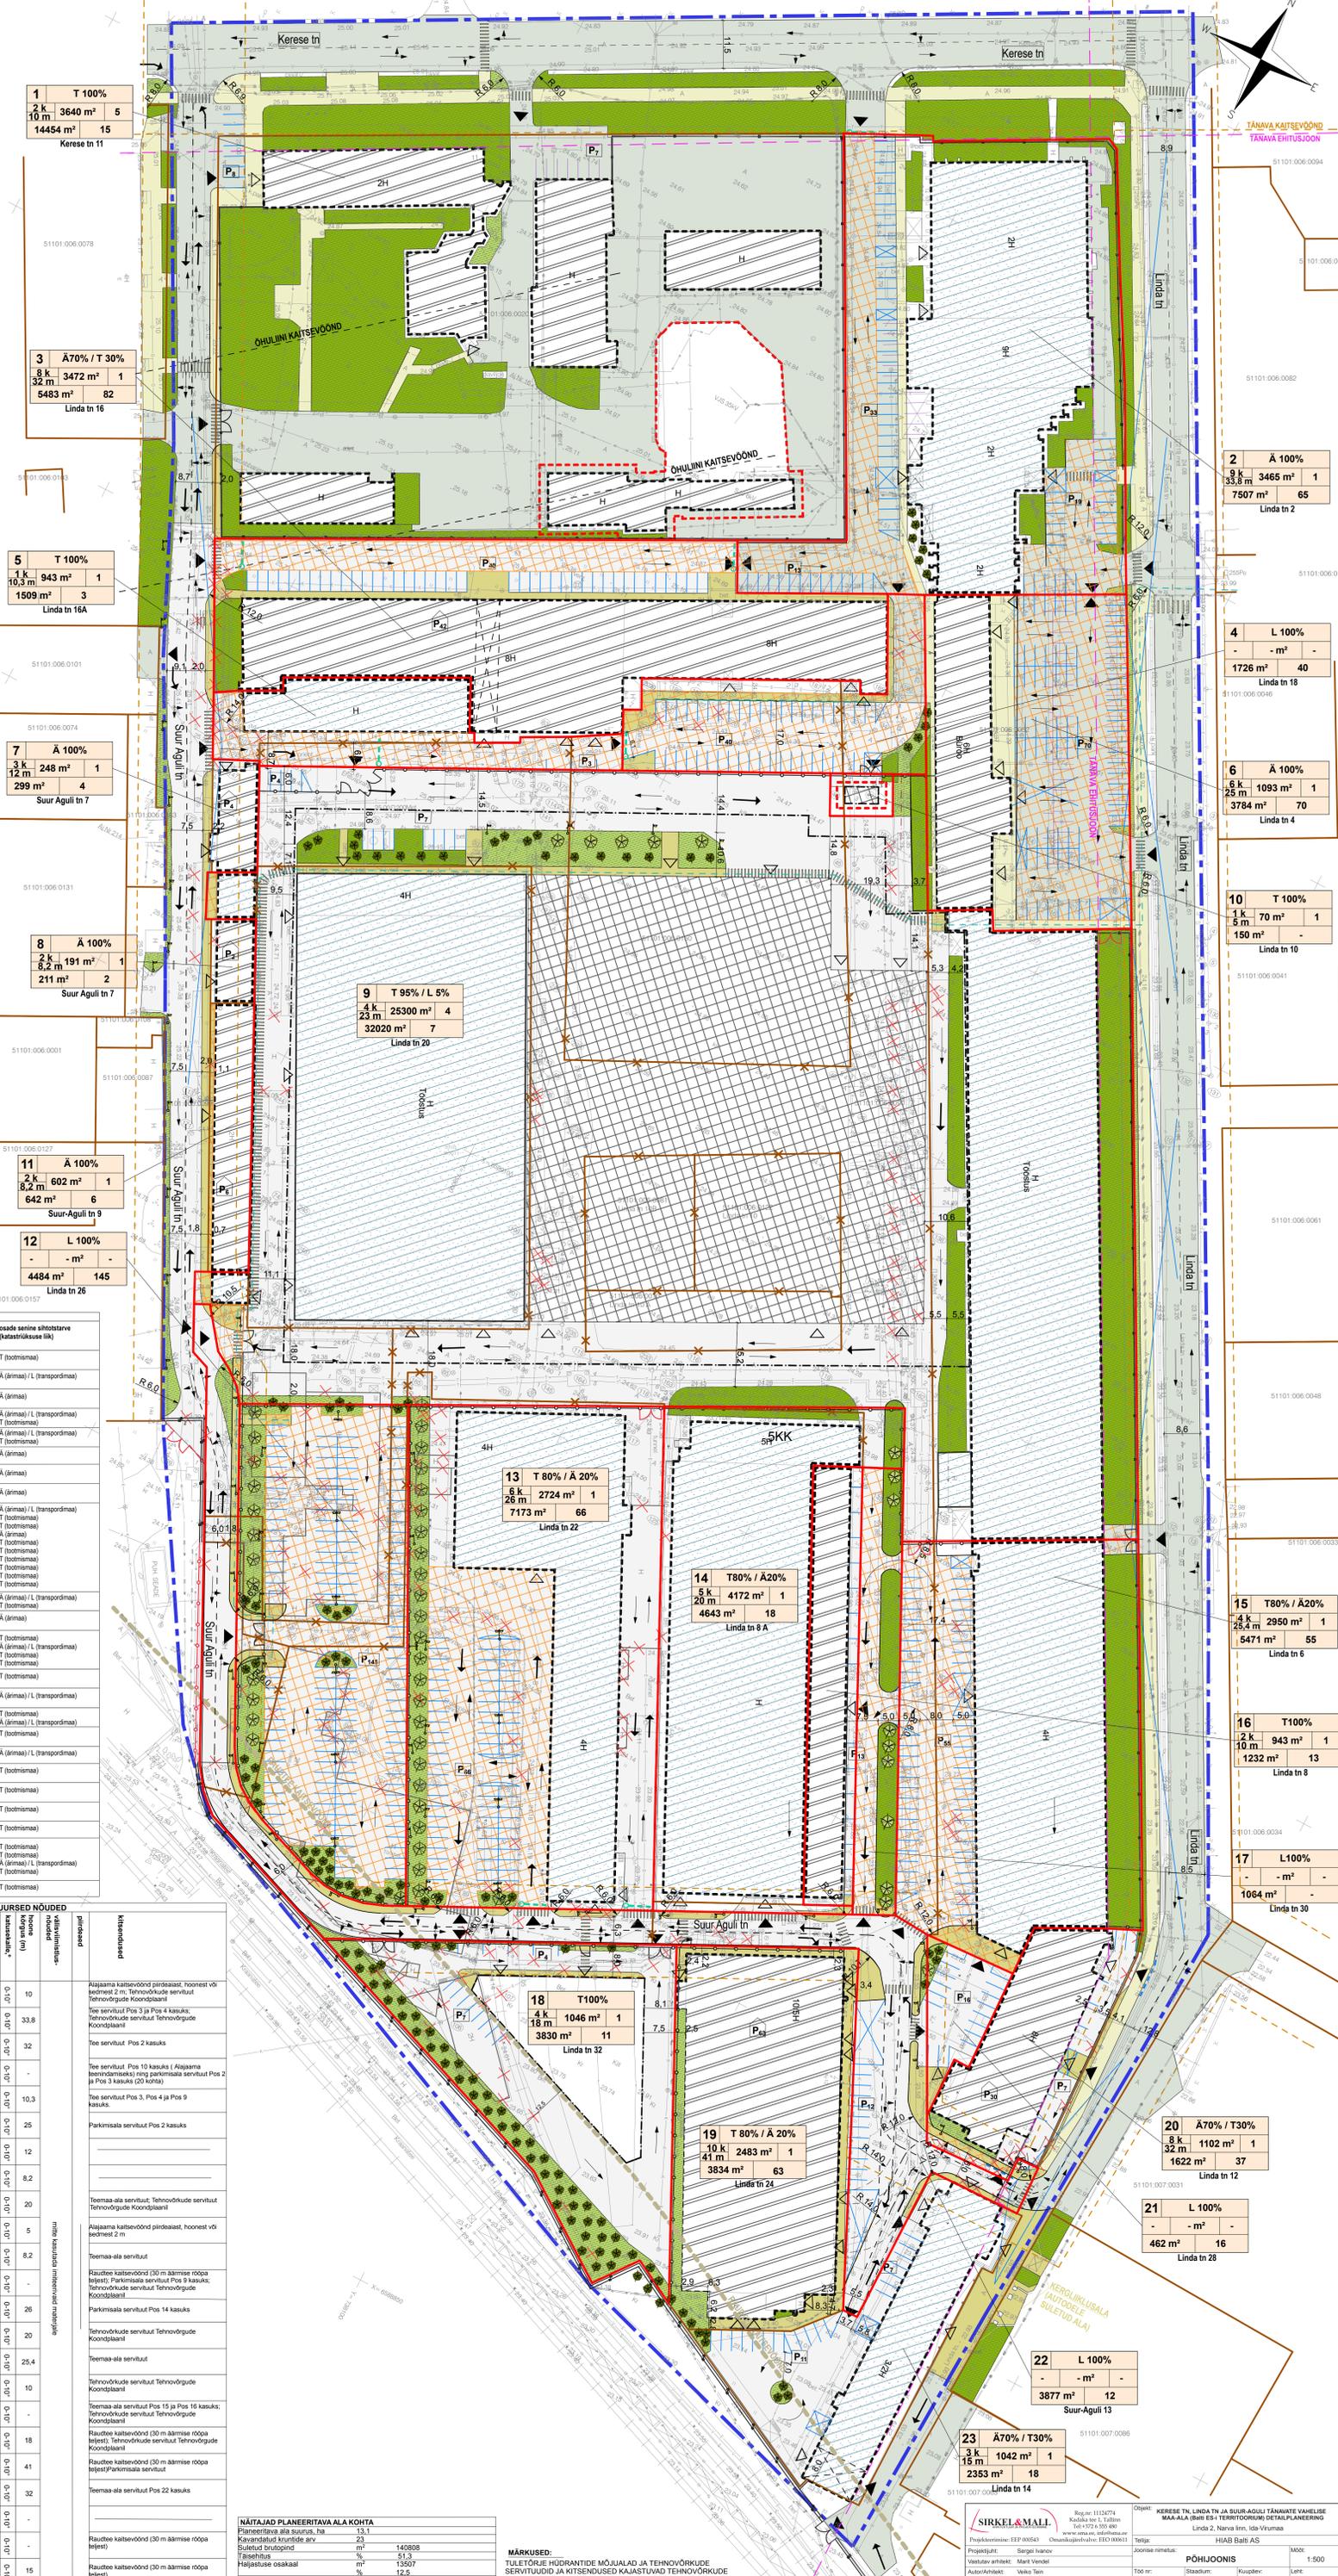

| pos. nr. | krundi aadress | krundi planeeritud sisetaristu (kr) või riigi maale | krundi planeeritud suurus m ² | muudatustase kinnis- / tuletõrje või riigi maale | liidetavate-suhutatavate oadade suurus m ² | oade senine sisetaristu (katsustõrjuks li) |
|----------|------------------|---|--|--|---|--|
| 1 | Kerese tn 11 | T 100% | 1454 | 51101.006.0020 | - | T (toomismaa) |
| 2 | Linda tn 2 | Ä 100% | 7507 | 51101.006.0090 | -14981 (51101.006.0090) | Ä (ärmaa) / L (transpordmaa) |
| 3 | Linda tn 16 | Ä 70% / T 30% | 5483 | 51101.006.0133 | - | Ä (ärmaa) |
| 4 | Linda tn 18 | L 100% | 1726 | 51101.006.0090 | +608 (51101.006.0090) | Ä (ärmaa) / L (transpordmaa) |
| 5 | Linda tn 16a | T 100% | 1509 | 51101.006.0150 | -4724 (51101.006.0150) | T (toomismaa) |
| 6 | Linda tn 4 | Ä 100% | 3784 | 51101.006.0092 | +459 (51101.006.0090) | Ä (ärmaa) / L (transpordmaa) |
| 7 | Suur-Aguli tn 7 | Ä 100% | 299 | 51101.006.0095 | +102 (51101.006.0150) | Ä (ärmaa) |
| 8 | Suur-Aguli tn 7 | Ä 100% | 211 | 51101.006.0096 | - | Ä (ärmaa) |
| 9 | Linda tn 20 | T 95% / L 5% | 32020 | 51101.006.0090 | +3055 (51101.006.0090) | Ä (ärmaa) / L (transpordmaa) |
| 10 | Linda tn 10 | T 100% | 150 | 51101.006.0090 | +458 (51101.006.0150) | T (toomismaa) |
| 11 | Suur-Aguli tn 9 | Ä 100% | 642 | 51101.006.0098 | - | Ä (ärmaa) |
| 12 | Linda tn 26 | L 100% | 4484 | 51101.006.0180 | +1115 (51101.006.0180) | T (toomismaa) |
| 13 | Linda tn 22 | T 80% / Ä 20% | 7173 | 51101.006.0113 | +523 (51101.006.0090) | Ä (ärmaa) / L (transpordmaa) |
| 14 | Linda tn 8a | T 80% / Ä 20% | 4643 | 51101.006.0120 | +1891 (51101.006.0170) | T (toomismaa) |
| 15 | Linda tn 6 | T 80% / Ä 20% | 5471 | 51101.006.0113 | +814 (51101.006.0090) | Ä (ärmaa) / L (transpordmaa) |
| 16 | Linda tn 6 | T 100% | 1232 | 51101.006.0031 | - | T (toomismaa) |
| 17 | Linda tn 30 | L 100% | 1064 | 51101.006.0090 | -21424 (51101.006.0090) | Ä (ärmaa) / L (transpordmaa) |
| 18 | Linda tn 32 | T 100% | 3830 | 51101.006.0170 | -10140 (51101.006.0170) | T (toomismaa) |
| 19 | Linda tn 24 | T 80% / Ä 20% | 3834 | 51101.006.0125 | - | T (toomismaa) |
| 20 | Linda tn 12 | Ä 70% / T 30% | 1822 | 51101.006.0114 | - | T (toomismaa) |
| 21 | Linda tn 28 | L 100% | 462 | 51101.006.0113 | -11799 (51101.006.0113) | T (toomismaa) |
| 22 | Suur-Aguli tn 13 | L 100% | 3880 | 51101.006.0084 | +345 (51101.006.0084) | T (toomismaa) |
| 23 | Linda tn 14 | Ä 70% / T 30% | 2353 | 51101.006.0124 | +2054 (51101.006.0090) | Ä (ärmaa) / L (transpordmaa) |

| pos. nr. | krundi aadress | krundi planeeritud sisetaristu (kr) või riigi maale | krundi planeeritud suurus m ² | muudatustase kinnis- / tuletõrje või riigi maale | liidetavate-suhutatavate oadade suurus m ² | oade senine sisetaristu (katsustõrjuks li) | | | | | |
|----------|------------------|---|--|--|---|--|---------------|---------|-----|------------|------|
| 1 | Kerese tn 11 | 1454 | 3640 | 2 | 5 | Th 100% | T 100% | 4550 | TP1 | Norm: 12 | 10 |
| 2 | Linda tn 2 | 7507 | 3465 | 9 | 1 | Ä 100% | Ä 100% | 13100 | TP1 | Norm: 65,3 | 33,8 |
| 3 | Linda tn 16 | 5483 | 3472 | 8 | 1 | Ä 70% / T 30% | Ä 70% / T 30% | 16820 | TP1 | Norm: 102 | 32 |
| 4 | Linda tn 18 | 1726 | - | - | - | L 100% | L 100% | - | - | Norm: 33 | 10,3 |
| 5 | Linda tn 16a | 1509 | 943 | 1 | 1 | Th 100% | T 100% | 945 | TP1 | Norm: 2,3 | 10,3 |
| 6 | Linda tn 4 | 3784 | 1093 | 6 | 1 | Ä 100% | Ä 100% | 4375 | TP1 | Norm: 22 | 25 |
| 7 | Suur-Aguli tn 7 | 299 | 248 | 3 | 1 | Ä 100% | Ä 100% | 744 | TP1 | Norm: 4 | 12 |
| 8 | Suur-Aguli tn 7 | 211 | 191 | 2 | 1 | Ä 100% | Ä 100% | 382 | TP1 | Norm: 1,9 | 8,2 |
| 9 | Linda tn 20 | 32020 | 25300 | 4 | 4 | Th 95% / L 5% | T 95% / L 5% | 25000 | TP1 | Norm: 62,5 | 20 |
| 10 | Linda tn 10 | 150 | 70 | 1 | 1 | Th 100% | T 100% | T 50 | TP1 | Norm: - | 5 |
| 11 | Suur-Aguli tn 9 | 642 | 602 | 2 | 1 | Ä 100% | Ä 100% | 1204 | TP1 | Norm: 6 | 8,2 |
| 12 | Linda tn 26 | 4484 | - | - | - | L 100% | L 100% | - | - | Norm: 145 | 145 |
| 13 | Linda tn 22 | 7173 | 2724 | 6 | 1 | T 80% / Ä 20% | T 80% / Ä 20% | T 9314 | TP1 | Norm: 36 | 26 |
| 14 | Linda tn 8a | 4643 | 4172 | 5 | 1 | T 80% / Ä 20% | T 80% / Ä 20% | T 4796 | TP1 | Norm: 18 | 20 |
| 15 | Linda tn 6 | 5471 | 2950 | 4 | 1 | T 80% / Ä 20% | T 80% / Ä 20% | T 8928 | TP1 | Norm: 34 | 25,4 |
| 16 | Linda tn 6 | 1232 | 943 | 2 | 1 | Th 100% | T 100% | 945 | TP1 | Norm: 3 | 10 |
| 17 | Linda tn 30 | 1064 | - | - | - | L 100% | L 100% | - | - | Norm: - | - |
| 18 | Linda tn 32 | 3830 | 1046 | 4 | 1 | Th 100% | T 100% | 4184 | TP1 | Norm: 11 | 18 |
| 19 | Linda tn 24 | 3834 | 2483 | 10 | 1 | T 80% / Ä 20% | T 80% / Ä 20% | T 16450 | TP1 | Norm: 63 | 41 |
| 20 | Linda tn 12 | 1822 | 1102 | 8 | 1 | Ä 70% / T 30% | Ä 70% / T 30% | Ä 6175 | TP1 | Norm: 37 | 32 |
| 21 | Linda tn 28 | 462 | - | - | - | L 100% | L 100% | - | - | Norm: 16 | 16 |
| 22 | Suur-Aguli tn 13 | 3880 | - | - | - | L 100% | L 100% | - | - | Norm: 12 | 12 |
| 23 | Linda tn 14 | 2353 | 1042 | 3 | 1 | Ä 70% / T 30% | Ä 70% / T 30% | Ä 2198 | TP1 | Norm: 11 | 15 |

| pos. nr. | krundi aadress | krundi planeeritud sisetaristu (kr) või riigi maale | krundi planeeritud suurus m ² | muudatustase kinnis- / tuletõrje või riigi maale | liidetavate-suhutatavate oadade suurus m ² | oade senine sisetaristu (katsustõrjuks li) | | | | | |
|----------|------------------|---|--|--|---|--|---------------|---------|-----|------------|------|
| 1 | Kerese tn 11 | 1454 | 3640 | 2 | 5 | Th 100% | T 100% | 4550 | TP1 | Norm: 12 | 10 |
| 2 | Linda tn 2 | 7507 | 3465 | 9 | 1 | Ä 100% | Ä 100% | 13100 | TP1 | Norm: 65,3 | 33,8 |
| 3 | Linda tn 16 | 5483 | 3472 | 8 | 1 | Ä 70% / T 30% | Ä 70% / T 30% | 16820 | TP1 | Norm: 102 | 32 |
| 4 | Linda tn 18 | 1726 | - | - | - | L 100% | L 100% | - | - | Norm: 33 | 10,3 |
| 5 | Linda tn 16a | 1509 | 943 | 1 | 1 | Th 100% | T 100% | 945 | TP1 | Norm: 2,3 | 10,3 |
| 6 | Linda tn 4 | 3784 | 1093 | 6 | 1 | Ä 100% | Ä 100% | 4375 | TP1 | Norm: 22 | 25 |
| 7 | Suur-Aguli tn 7 | 299 | 248 | 3 | 1 | Ä 100% | Ä 100% | 744 | TP1 | Norm: 4 | 12 |
| 8 | Suur-Aguli tn 7 | 211 | 191 | 2 | 1 | Ä 100% | Ä 100% | 382 | TP1 | Norm: 1,9 | 8,2 |
| 9 | Linda tn 20 | 32020 | 25300 | 4 | 4 | Th 95% / L 5% | T 95% / L 5% | 25000 | TP1 | Norm: 62,5 | 20 |
| 10 | Linda tn 10 | 150 | 70 | 1 | 1 | Th 100% | T 100% | T 50 | TP1 | Norm: - | 5 |
| 11 | Suur-Aguli tn 9 | 642 | 602 | 2 | 1 | Ä 100% | Ä 100% | 1204 | TP1 | Norm: 6 | 8,2 |
| 12 | Linda tn 26 | 4484 | - | - | - | L 100% | L 100% | - | - | Norm: 145 | 145 |
| 13 | Linda tn 22 | 7173 | 2724 | 6 | 1 | T 80% / Ä 20% | T 80% / Ä 20% | T 9314 | TP1 | Norm: 36 | 26 |
| 14 | Linda tn 8a | 4643 | 4172 | 5 | 1 | T 80% / Ä 20% | T 80% / Ä 20% | T 4796 | TP1 | Norm: 18 | 20 |
| 15 | Linda tn 6 | 5471 | 2950 | 4 | 1 | T 80% / Ä 20% | T 80% / Ä 20% | T 8928 | TP1 | Norm: 34 | 25,4 |
| 16 | Linda tn 6 | 1232 | 943 | 2 | 1 | Th 100% | T 100% | 945 | TP1 | Norm: 3 | 10 |
| 17 | Linda tn 30 | 1064 | - | - | - | L 100% | L 100% | - | - | Norm: - | - |
| 18 | Linda tn 32 | 3830 | 1046 | 4 | 1 | Th 100% | T 100% | 4184 | TP1 | Norm: 11 | 18 |
| 19 | Linda tn 24 | 3834 | 2483 | 10 | 1 | T 80% / Ä 20% | T 80% / Ä 20% | T 16450 | TP1 | Norm: 63 | 41 |
| 20 | Linda tn 12 | 1822 | 1102 | 8 | 1 | Ä 70% / T 30% | Ä 70% / T 30% | Ä 6175 | TP1 | Norm: 37 | 32 |
| 21 | Linda tn 28 | 462 | - | - | - | L 100% | L 100% | - | - | Norm: 16 | 16 |
| 22 | Suur-Aguli tn 13 | 3880 | - | - | - | L 100% | L 100% | - | - | Norm: 12 | 12 |
| 23 | Linda tn 14 | 2353 | 1042 | 3 | 1 | Ä 70% / T 30% | Ä 70% / T 30% | Ä 2198 | TP1 | Norm: 11 | 15 |

| pos. nr. | krundi aadress | krundi planeeritud sisetaristu (kr) või riigi maale | krundi planeeritud suurus m ² | muudatustase kinnis- / tuletõrje või riigi maale | liidetavate-suhutatavate oadade suurus m ² | oade senine sisetaristu (katsustõrjuks li) | | | | | |
|----------|-----------------|---|--|--|---|--|---------------|-------|-----|------------|------|
| 1 | Kerese tn 11 | 1454 | 3640 | 2 | 5 | Th 100% | T 100% | 4550 | TP1 | Norm: 12 | 10 |
| 2 | Linda tn 2 | 7507 | 3465 | 9 | 1 | Ä 100% | Ä 100% | 13100 | TP1 | Norm: 65,3 | 33,8 |
| 3 | Linda tn 16 | 5483 | 3472 | 8 | 1 | Ä 70% / T 30% | Ä 70% / T 30% | 16820 | TP1 | Norm: 102 | 32 |
| 4 | Linda tn 18 | 1726 | - | - | - | L 100% | L 100% | - | - | Norm: 33 | 10,3 |
| 5 | Linda tn 16a | 1509 | 943 | 1 | 1 | Th 100% | T 100% | 945 | TP1 | Norm: 2,3 | 10,3 |
| 6 | Linda tn 4 | 3784 | 1093 | 6 | 1 | Ä 100% | Ä 100% | 4375 | TP1 | Norm: 22 | 25 |
| 7 | Suur-Aguli tn 7 | 299 | 248 | 3 | 1 | Ä 100% | Ä 100% | 744 | TP1 | Norm: 4 | 12 |
| 8 | Suur-Aguli tn 7 | 211 | 191 | 2 | 1 | Ä 100% | Ä 100% | 382 | TP1 | Norm: 1,9 | 8,2 |
| 9 | Linda tn 20 | 32020 | 25300 | 4 | 4 | Th 95% / L 5% | T 95% / L 5% | 25000 | TP1 | Norm: 62,5 | 20 |
| 10 | Linda tn 10 | 150 | 70 | 1 | 1 | Th 100% | T 100% | T 50 | TP1 | Norm: - | 5 |
| 11 | Suur-Aguli tn 9 | 642 | 602 | 2 | 1 | Ä 100% | Ä 100% | 1204 | TP1 | Norm: 6 | 8,2 |
| 12 | Linda tn 26 | 4484 | - | - | | | | | | | |