

- Roomav kadakas 'Icee Blue'
- Põõsasmaran 'Double Punch Gold'
- Lodjap-põisenelas 'Little Greeny'
- Dammeri tuhkpuu 'Major'
- Kaselehine enelas 'Thor Gold'
- Siberi kontpau 'Red Gnom'
- Thunbergi kukerpau 'Atropurpurea Nana'
- Jaapani enelas 'Nana'
- Ortide ja kukeharja segamatt
- Lamarcki toompiklaks
- Tiivuline kikkapuu
- Iluõunapuu (ümberistatav)
- Harilik vaher 'Princeton Gold'
- Pooppuu
- Harilik vaher 'Globosum'
- Mägivaher
- Serbia kuusk
- olemasolev säiliv puu
- likvideeritav puu
- ümberistatav puu
- projekteeritud juuretõkkekangas

TINGMARGID

- KINNISTU PIIR
- PROJEKTEERITAVA ALA PIIR
- PROJEKTEERITUD JALGPALLIHALL (pneumohall)
- PROJEKTEERITUD OLMEHOONE
- TEHNOSÄADME PAIKNEMINE
- JALGPALLIHALLI TEENINDUSKAIK (suvine ladustamine)
- PNEUMOHALLI HOIDLA (suvine ladustamine)
- SOIDUKITE PARKLA
- BUSSIDE PARKLA
- JALGPALLIHALLI ESINDUSVÄLJAK
- ELEKTRIALAAAM (2,7x2,0m)
- RATTAPARKLA
- PARKIMISKOHT/ARV
- PARKIMISKOHT/INVAUTO
- PARKIMISKOHT ELEKTRIAUTO LAADIMISPUNKT
- KAHE PARKIMISKOHA ELEKTRIAUTO JUHTMETARISTU
- SISSEPÄAS HOONESSE
- TEENINDUSPÄAS
- SOIDUAUTODE PARKLA LIHKUMISSUUNAD
- VÄRUV, LAIUS 1,2m, 4tk
- PIIRE (3d keevispaneelid, h=2,05m)
- SUVISTATUD PRÜGIKONTAINERID, 4tk, maht 3m³
- naiteks toode moloklassic, firma Ragn - sell
- LIPUMASTID, 3tk, naiteks toode Lipuvabrik, klaas-fibriid, sisemise nõbrisüsteemiga, h=10m, valge
- PRÜGIKASTID, 5tk, naiteks toode Estery OU toode Trio
- PRÜGIKASTID, 9tk, naiteks toode Estery OU toode V A N D A L 200
- LINNAMOOBEL, pink, 9tk, naiteks firma Estery OU toode Nippon
- VÄJKEVORM/PINK betoon, puit (kõrgus h= 0,35...0,65)

Piirdeõrgu posti kinniti (piirdeõrgu ja postid paigaldatakse peale pneumohalli eemaldamist suvised hooajal). Naiteks: OU Sportsteria, piirdeõrgu postid terasprofiliist 100x10x4 mm, toon RAL9017, piirdeõrgu, nõõri pimedus 4mm, silm 120x120, materjal polüpropüleen, toon must!

HALJASTUS

- OLEMASOLEV HALJASMAA (mitteprojekteeritav ala)
- LIKVIDEERITAV HALJASTUS
- LIKVIDEERITAV KÕRHALJASTUS
- PROJEKTEERITUD MURUKATE
- METALLIST TERASREST ÜMBER PUU TÜVI, KUUMTSINGITUD, FILBERVÄRVITUD TOON RAL 9017 must, üdmsõõr 2000X2000mm, 7tk

KATENDID

- OLEMASOLEV ASFALKATEND
- LIKVIDEERITAV BETOONKATEND
- LIKVIDEERITAV KILUSTIKKATEND
- PROJEKTEERITUD ASFALKATEND, parkla/kergliiklustee/pneumohalli perimeeter
- KLINKERSILLUTISKIVI, 200X100X71mm naiteks Wittenberger Pentel, toon punane
- BETOONKIVI, naiteks Rudus betoniitlaata 628X488X20mm, toon must 30% ja hall 70%
- BETOONKIVI, naiteks Rudus betoniitlaata 488X488X60 mm, toon must 15% ja hall 85%
- TARTAANKATEGA SPORDIRAJAD, naiteks Proffloors, Conica Conipur SP, toon punane
- KUNSTMURUKATEND, naiteks Proffloors, Lano Sports MasterMax, toon roheline

VÄLIALA VALGUSTID

- PROJEKTEERITUD MASTVALGUSTI, 15tk naiteks VALMONT valgusti post PALLAS, kõrgus 5m, SEULI valgusti Oletio Media LED, 2tk ja 3tk posti kohta
- PROJEKTEERITUD MASTVALGUSTI, naiteks PHILIPS CitySoul poles and brackets JRP531 MBP-S 1400 76 RAL 7043 (ülepoole ja kasepoole), CitySoul gen2 Mini (BGP530, LED module 4500 lm, 730 white, min 135lm/W)
- PROJEKTEERITUD MASTVALGUSTI vt. elektriprojekti osa
- PROJEKTEERITUD MASTVALGUSTI vt. elektriprojekti osa
- PROJEKTEERITUD MASTVALGUSTI vt. elektriprojekti osa
- OLEMASOLEV MASTVALGUSTI, TANAVAVAGUSTI
- PROJEKTEERITUD MASTVALGUSTI, PROJEKTOR vt. elektriprojekti osa

TEHNILISED NÄITAJAD

SOIDUAUTODE PARKIMISKOHTADE ARV - 125 KOHTA
 JALCRATTASTE PARKIMISKOHTADE ARV - 86 KOHTA (54 varjualuses + 32 väijas)
 BUSSIDE PARKIMISKOHTADE ARV - 3 KOHTA


TULEPÜSIVUSKASS PNEUMOHALL TP3 ja OLMEHOONE TP2 KASUTUSVIHS IV

HALJASTUSE %
 KREENHOLMI TN 60 - 63%
 KREENHOLMI TN 64 - 13%
 KOKKU - 38%

KASUTAMISE OTSTARVE - 12659 - MUU SPORDIHOONE

Ehitusalune pind (m²) 9582,7
 Maapealse osa alune pind (m²) 9582,7
 Kõelav pind (m²) 9 166,7
 Sulatav netopind (m²) 9499,8
 Utakusulatav pind (m²) 9463,4
 Tehnopind (m²) 36,4
 Eluruumide pind kokku -
 Mitteruumide pind kokku 9499,8
 Maapealse tekk arv 2
 Maa-aluste korruste arv -

Kõrgus (m) 21,0
 Absoluutne kõrgus (m) 43,72
 Pikkus (m) 113,0
 Laius (m) 89,1
 Sügavus (m)
 Maht (m³) 136883,0
 Maapealse osa maht (m³) 136883,0

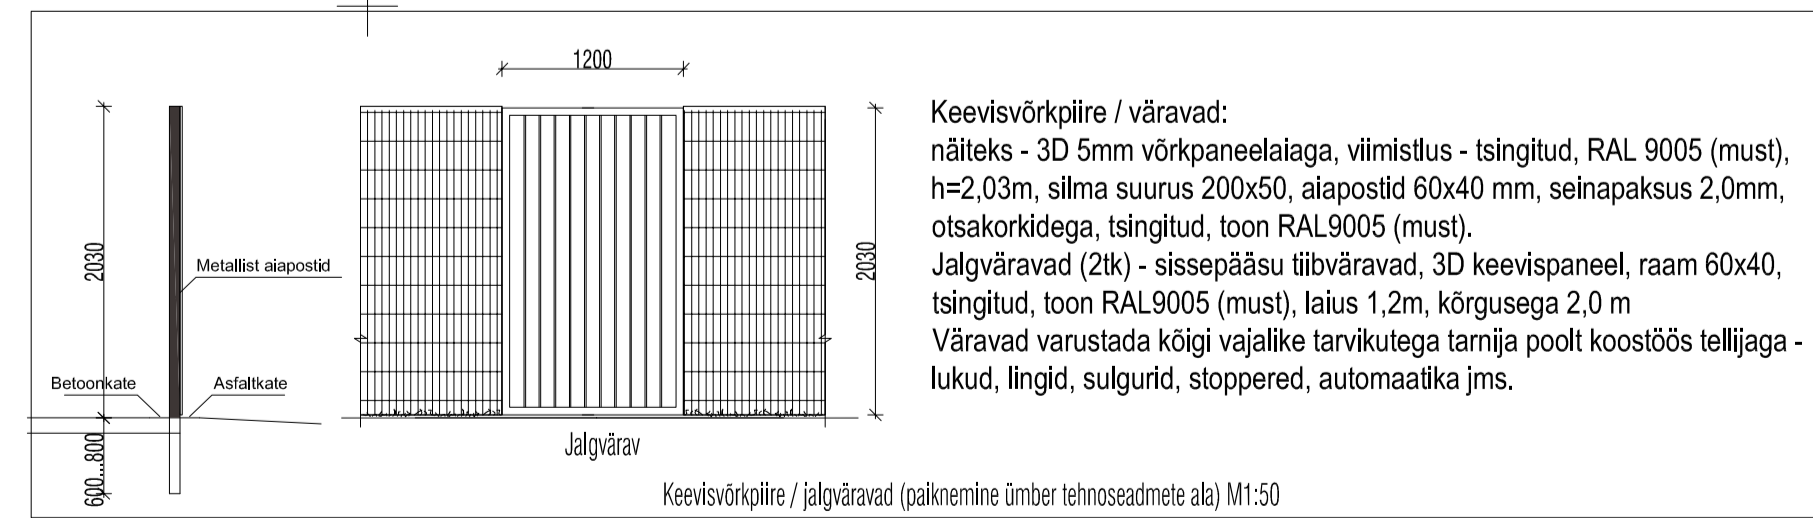

MÄRKUSED:
 1. Koordinaadid L-Est97 süsteemis, kõrgused EH2000 süsteemis.
 2. Kinnistu piirid saadud Maa-ametist seisuga 01.01.2022. Kihil "PIIR" piirjoonte asukoht informatiivne.

TeoTerra

TOO NR. 165-2022 21.04.2022 LEHT 1 LEHTI 1 MÕÖT 1:500

ADDRESS: Ida-Viru maakond, Narva linn Kreenholmi tn 60, Kreenholmi tn 64
 Katastritskuse tunnused: 51105.003.0205, 51105.003.0206

AMET NIMI ALLKIRI
 ROOSTAS I.Konts DIGIALLKIRI

JOONIS: TOPO-GEODEETILINE UURING

I2 arhitekt OÜ
 Mustamäe tee 46 Tallinn 10621
 Tel. 5213175/5296087
 iarhitekt@gmail.com

Projekt: **Narva linna jalgpalli pneumohalli ehitusprojekt**

Töö nr.: 2208
 Staadium: PP Kõide nr.: 03
 Mõõtkava: 1:500
 Joonise nr. AS-4-0-04
 Kuupäev: 19.01.2023

Tellija: Projektibüroo OÜ
 Obj. address: Kreenholmi tn 60 ja 64, Narva linn
 Joonise Asendiplaan
 Arhitekt: Indrek Järve
 Sisearhitekt: Irene Press