


ISIKLIKU KASUTUSÕIGUSEGA KOORMATAVA ALA PLAAN
Kreenholmi tänav 60, Narva linn, Narva linn, Ida-Viru maakond
Tunnus: 51105:003:0205, registriosa: 3599309

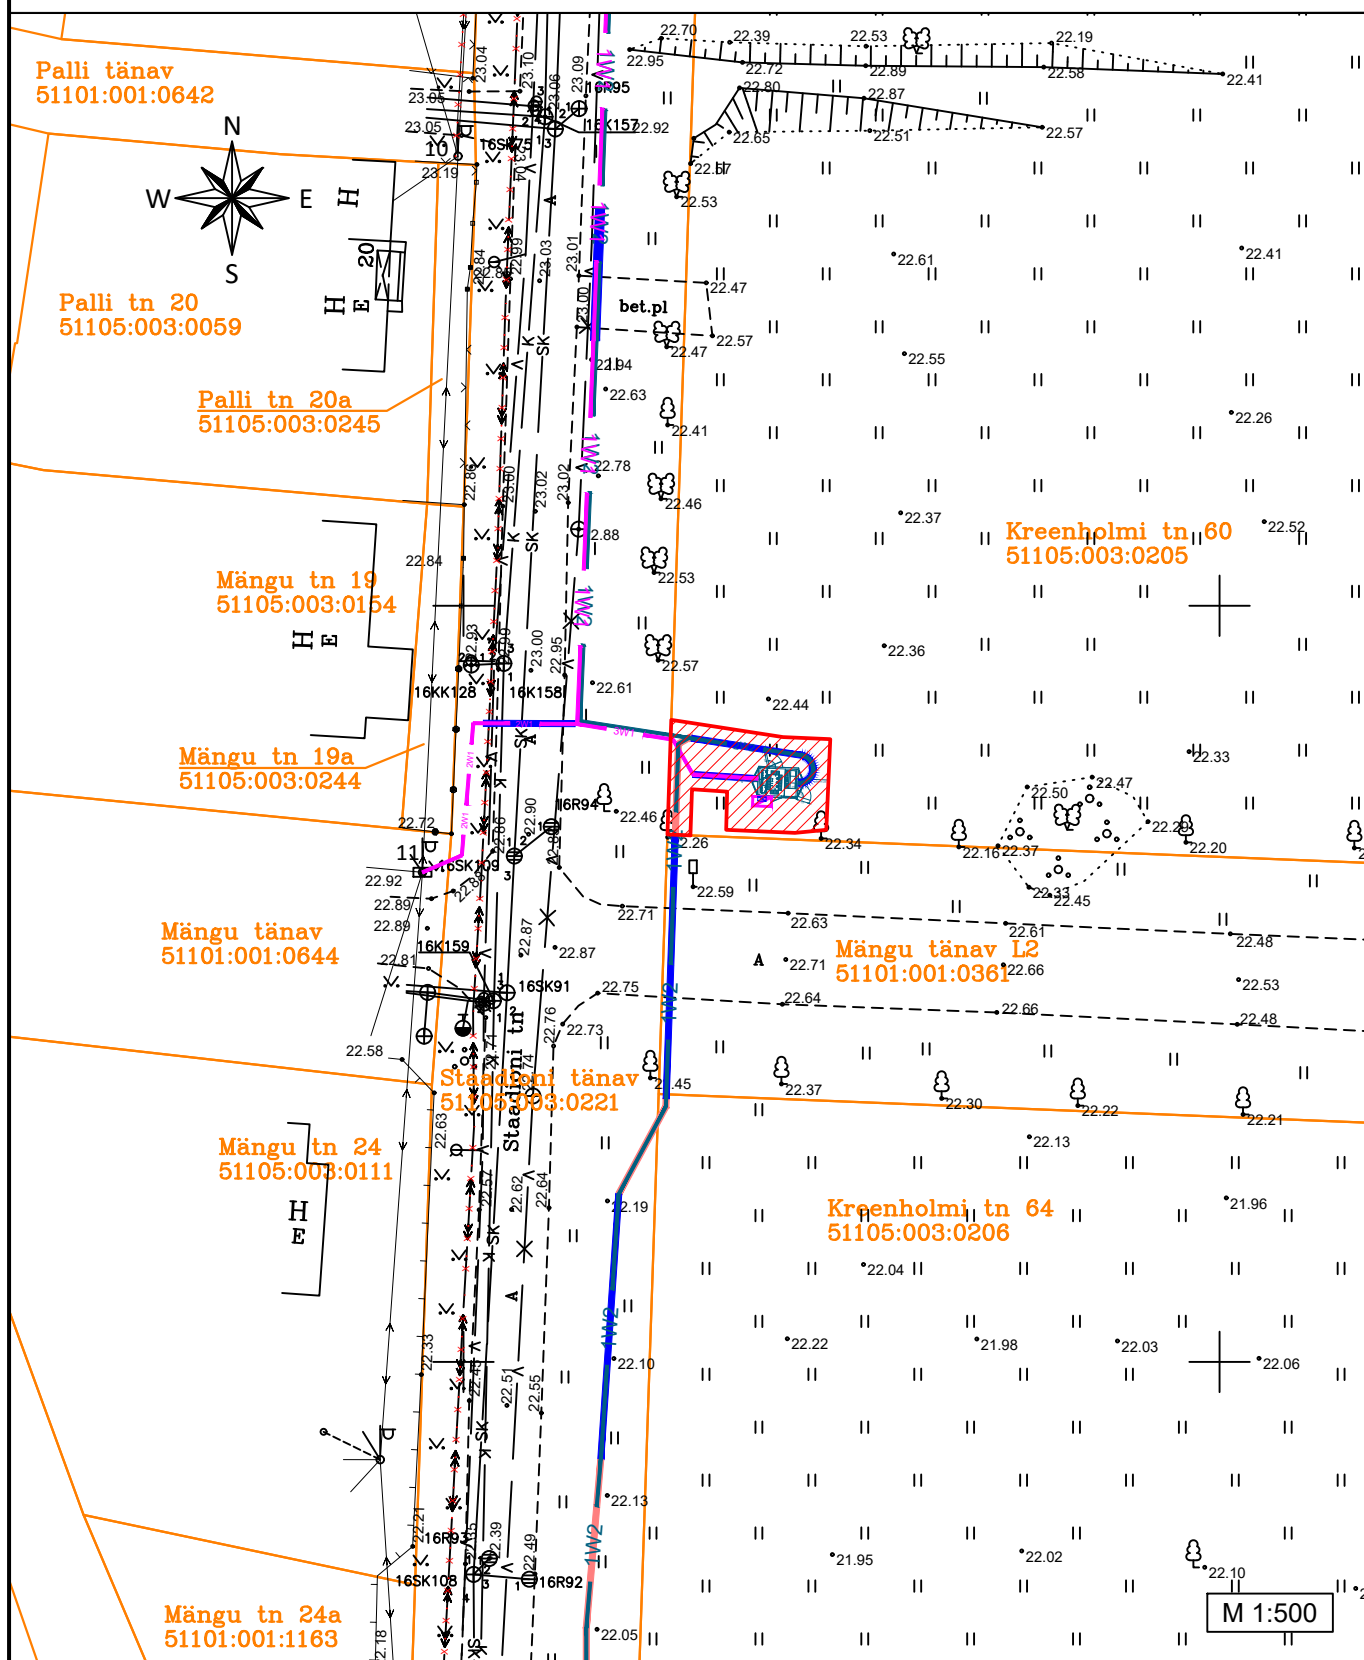

TINGMÄRGID

- xW1 Projekteeritud 0,4kV maakaabel torus (x-kaablite arv)
- xW2 Projekteeritud 6kV maakaabel torus (x-kaablite arv)
- Projekteeritud möötekilp
- Projekteeritud alajaam
- Kinnistu piir
- ▨ Isikliku kasutusõiguse seadmise ala

- 1) Kaitsevöönd alajaama ja liitumiskilbi korral on 2 m välisseinast igas suunas.
- 2) Kaitsevöönd maakaabelliini korral on 1 m äärmisest kaablist.
- 3) Isikliku kasutusõiguse seadmise ala suurus on 64 m².

Koostas: Lennart Paulus
E-Service AS projekteerija