


ISIKLIKU KASUTUSÕIGUSEGA KOORMATAVA ALA PLAAN
Staadioni tänav, Narva linn, Narva linn, Ida-Viru maakond
Tunnus: 51105:003:0221, registrios: 3809109

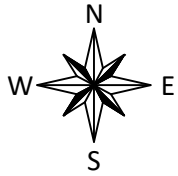

x= 6587900
y= 737800

Proletariaadi tänav L3
51101:001:0638

Proletariaadi tn 60
51105:003:0102

Staadioni tänav
51105:003:0221

Palli tn 19
51105:003:0220

Palli tänav
51101:001:0642

Palli tn 20
51105:003:0059

Palli tn 20a
51105:003:0245

Mängu tn 19
51105:003:0154

Mängu tn 19a
51105:003:0244

Mängu tänav
51101:001:0644

26. Juuli tn 4a
51105:003:0213

26. Juuli tn 4
51105:003:0216

Kreenholmi tn 56
51101:001:0863

Kreenholmi tn 60
51105:003:0205

Kreenholmi tn 60
51105:003:0205

Mängu tänav L2
51101:001:0361


TINGMÄRGID

- xw1 Projekteeritud 0,4kV maakaabel torus (x-kaablite arv)
- xw2 Projekteeritud 6kV maakaabel torus (x-kaablite arv)
- Kinnistu piir
- Isikliku kasutusõiguse seadmise ala

- Kaitsevöönd maakaabelliini korral on 1 m äärmisest kaablist.
- Isikliku kasutusõiguse seadmise ala suurus on 246 m².

Koostas: Lennart Paulus
E-Service AS projekteerija

ISIKLIKU KASUTUSÕIGUSEGA KOORMATAVA ALA PLAAN
Staadioni tänav, Narva linn, Narva linn, Ida-Viru maakond
Tunnus: 51105:003:0221, registrios: 3809109

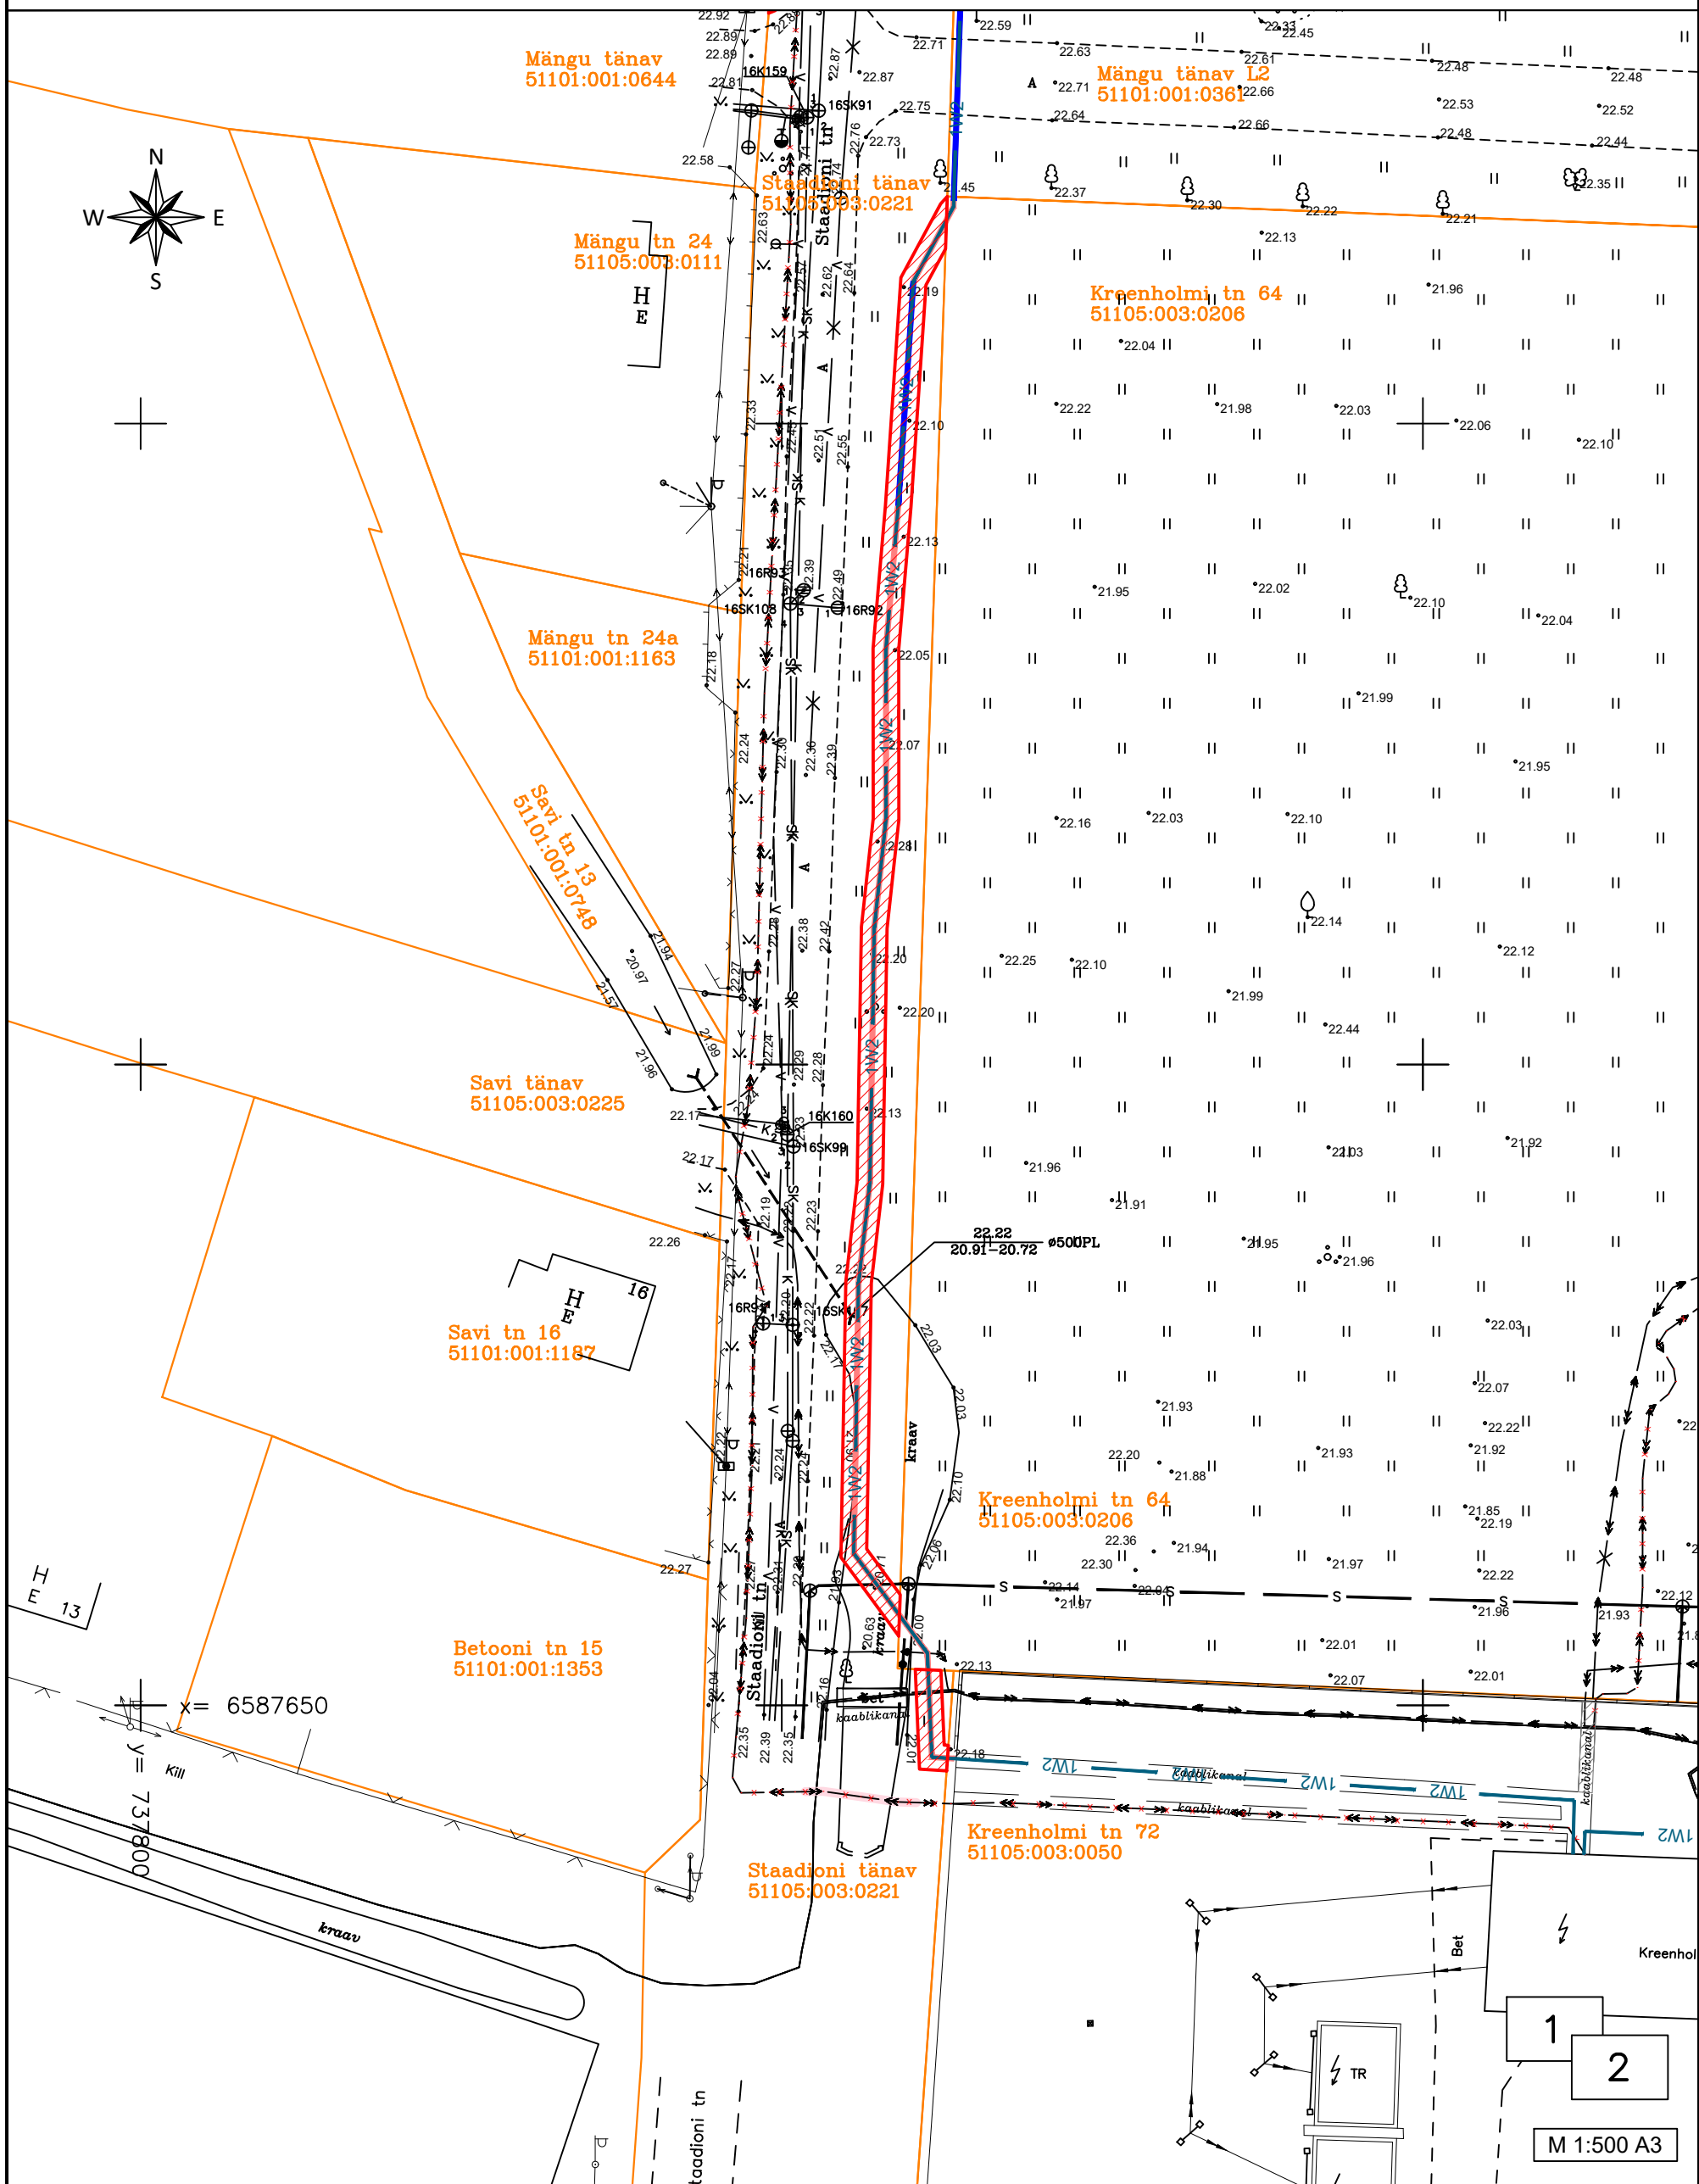

- TINGMÄRGID
- 1W2 — Projekteeritud 6kV maakaabel
 - Kinnistu piir
 - ▨ Isikliku kasutusõiguse seadmise ala

- 1) Kaitsevöönd maakaabelliini korral on 1 m äärmisest kaablist.
- 2) Isikliku kasutusõiguse seadmise ala suurus on 238 m².

Koostas: Lennart Paulus
E-Service AS projektöörija