
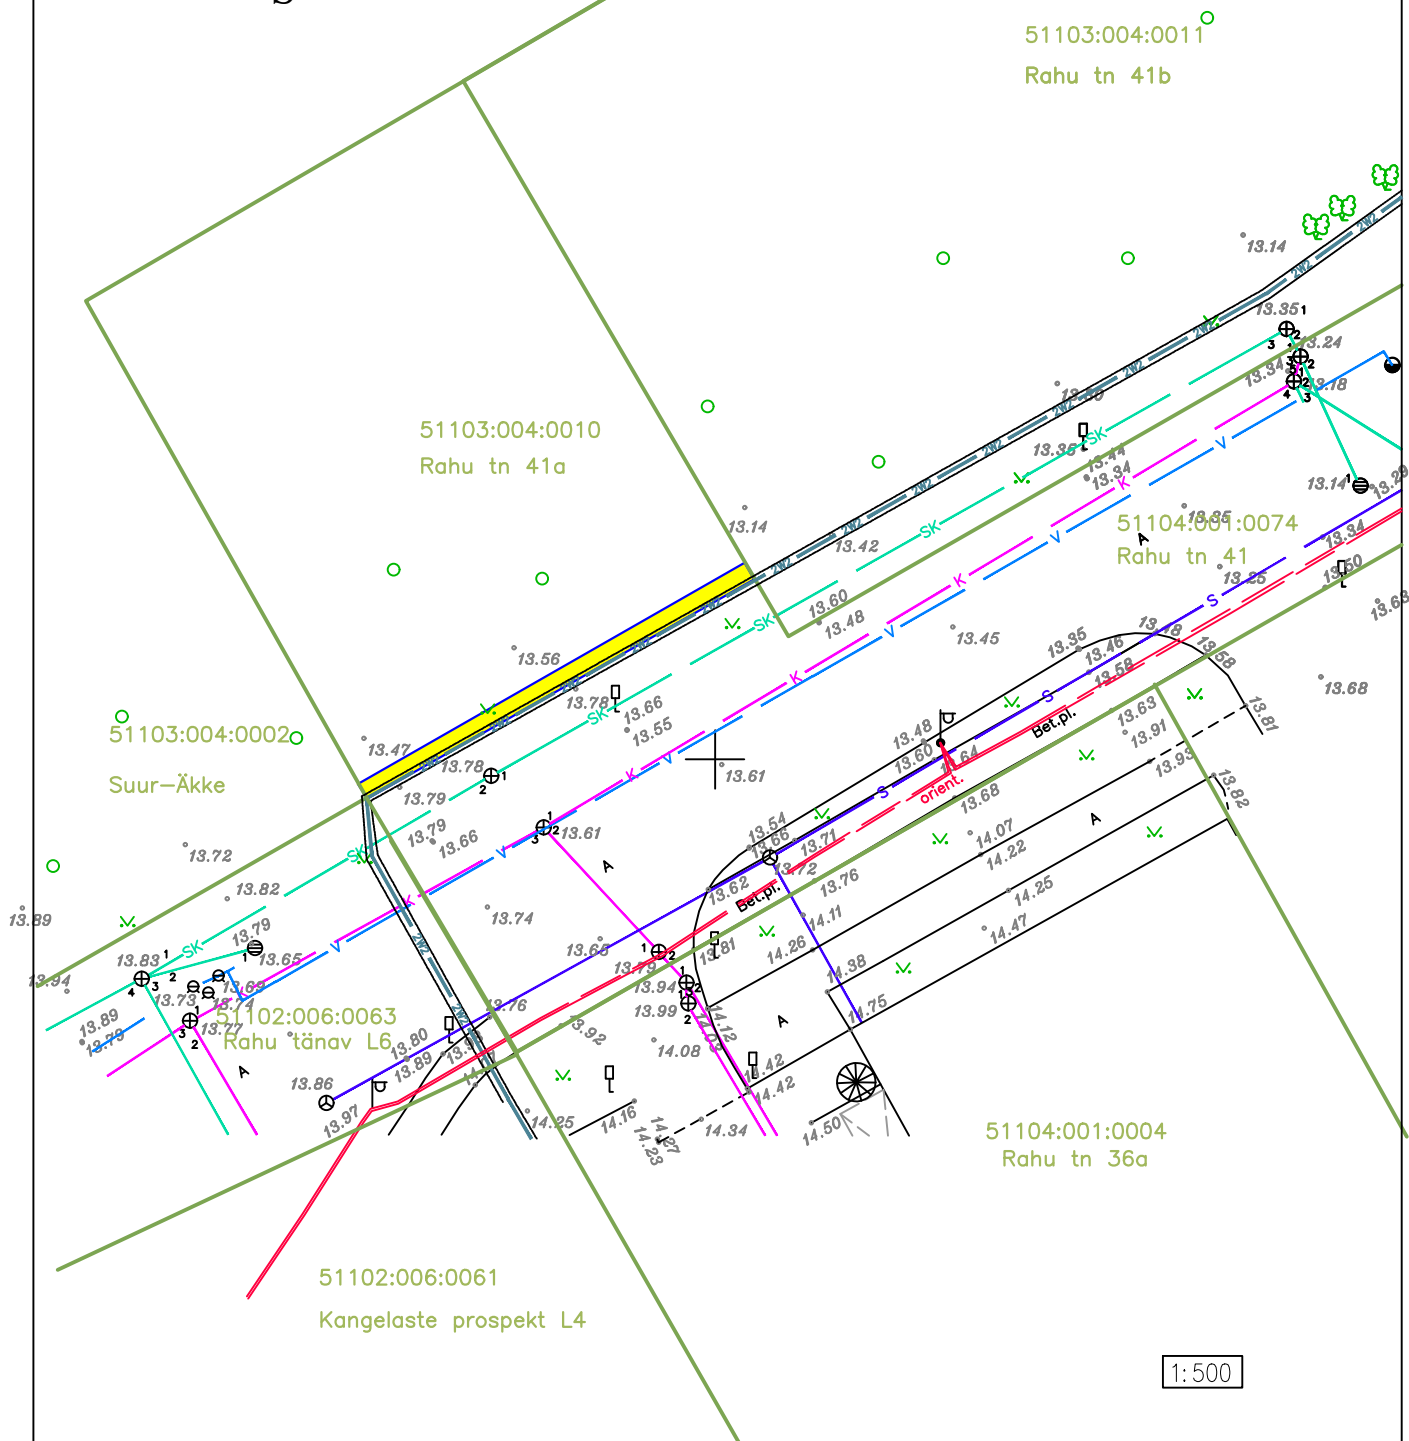


ISIKLIKU KASUTUSÕIGUSEGA KOORMATAVA ALA PLAAN
 Ida-Virumaa, Narva linn, Rahu tn 41a
 Tunnus : 51103:004:0010, registriosa : 3721809

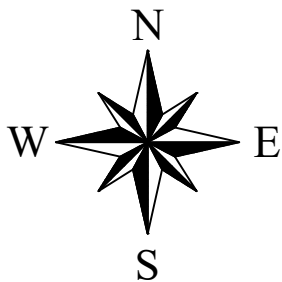

TINGMÄRGID:

- KINNISTU PIIR
- 51104:004:0227 KATASTRÜKSUSE TUNNUS
- PROJEKTEERITAV 6 kV MAAKAABEL TORUS
- PROJEKTEERITAV SERVITUUDIALA

1. Kaitsevöönd maaabelliini koral on 1m äärmisest kaablist.
2. Isikliku kasutusõiguse seadmise ala suurus on 38 m².
3. Projekteeritud trassi pikkus ca 19 m.