
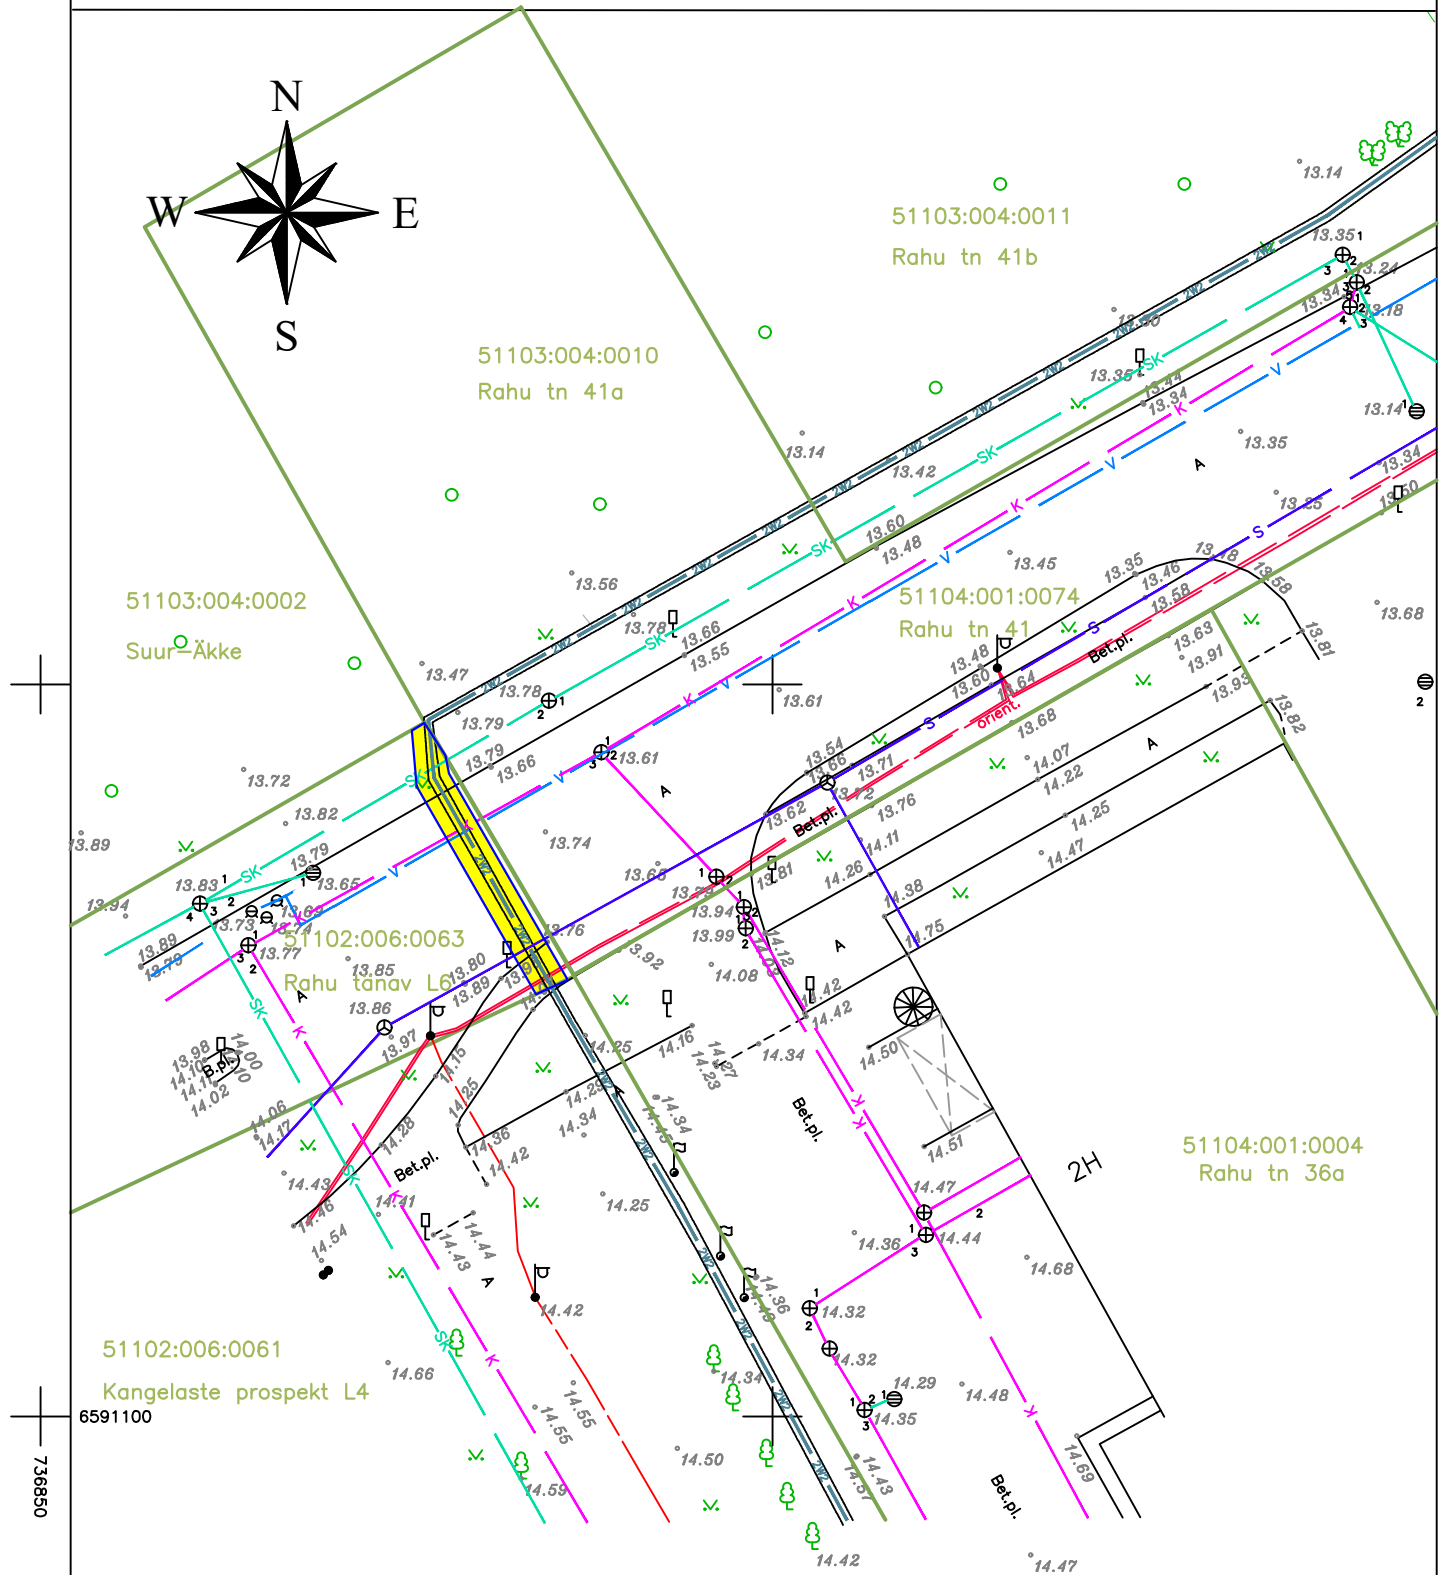


ISIKLIKU KASUTUSÕIGUSEGA KOORMATAVA ALA PLAAN

Ida-Virumaa, Narva linn, Rahu tänav L6

Tunnus : 51102:006:0063, registriosa : 3837509

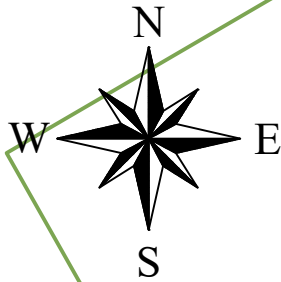

TINGMÄRGID:

- KINNISTU PIIR
- 51104:004:0227 KATASTRILIKU TUNNUS
- PROJEKTEERITAV 6 kV MAAKAABEL TORUS
- PROJEKTEERITAV SERVITUUDIALA

1. Kaitsevöönd maaabelliini koral on 1m äärmisest kaablist.
2. Isikliku kasutusõiguse seadmise ala suurus on 45 m².
3. Projekteeritud trassi pikkus ca 22,5 m.