


ISIKLIKU KASUTUSÕIGUSEGA KOORMATAVA ALA PLAAN  
 Ida-Virumaa, Narva linn, Kangelaste prospekt 39  
 Tunnus : 51104:001:0088, registriosa : 54909

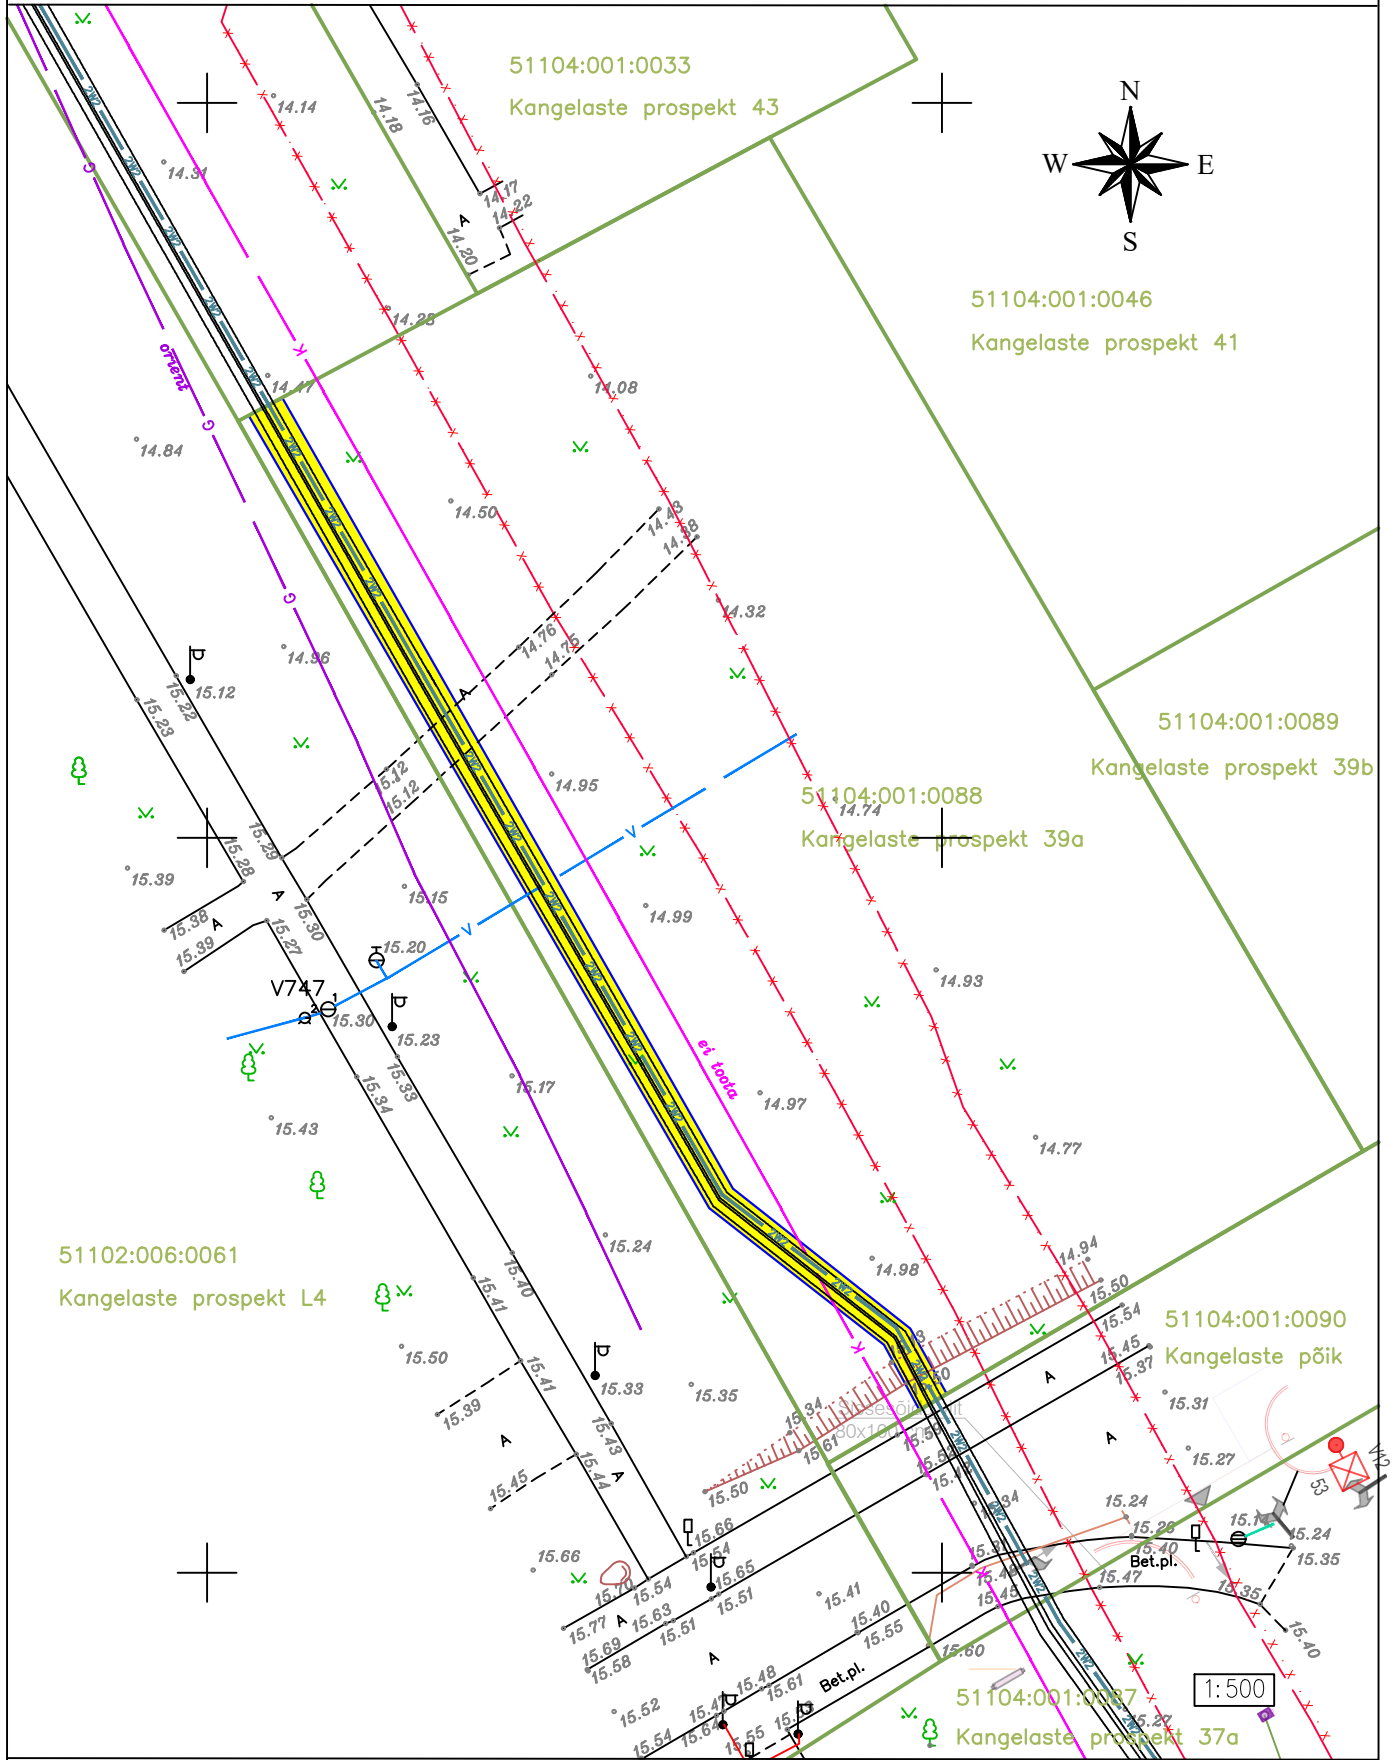

TINGMÄRGID:

51104:004:0227

1W2



- KINNISTU PIIR
- KATASTRIRÜKSUSE TUNNUS
- PROJEKTEERITAV 6 kV MAAKAABEL TORUS
- PROJEKTEERITAV SERVITUUDIALA

1. Kaitsevöönd maakaabelliini koral on 1m äärmisest kaablist.
2. Isikliku kasutusõiguse seadmise ala suurus on 186 m<sup>2</sup>
3. Projekteeritud trassi pikkus ca 93 m.