


ISIKLIKU KASUTUSÕIGUSEGA KOORMATAVA ALA PLAAN
 Ida-Virumaa, Narva linn, Kangelaste prospekt L3
 Tunnus : 51102:006:0062, registriosa : 3828509

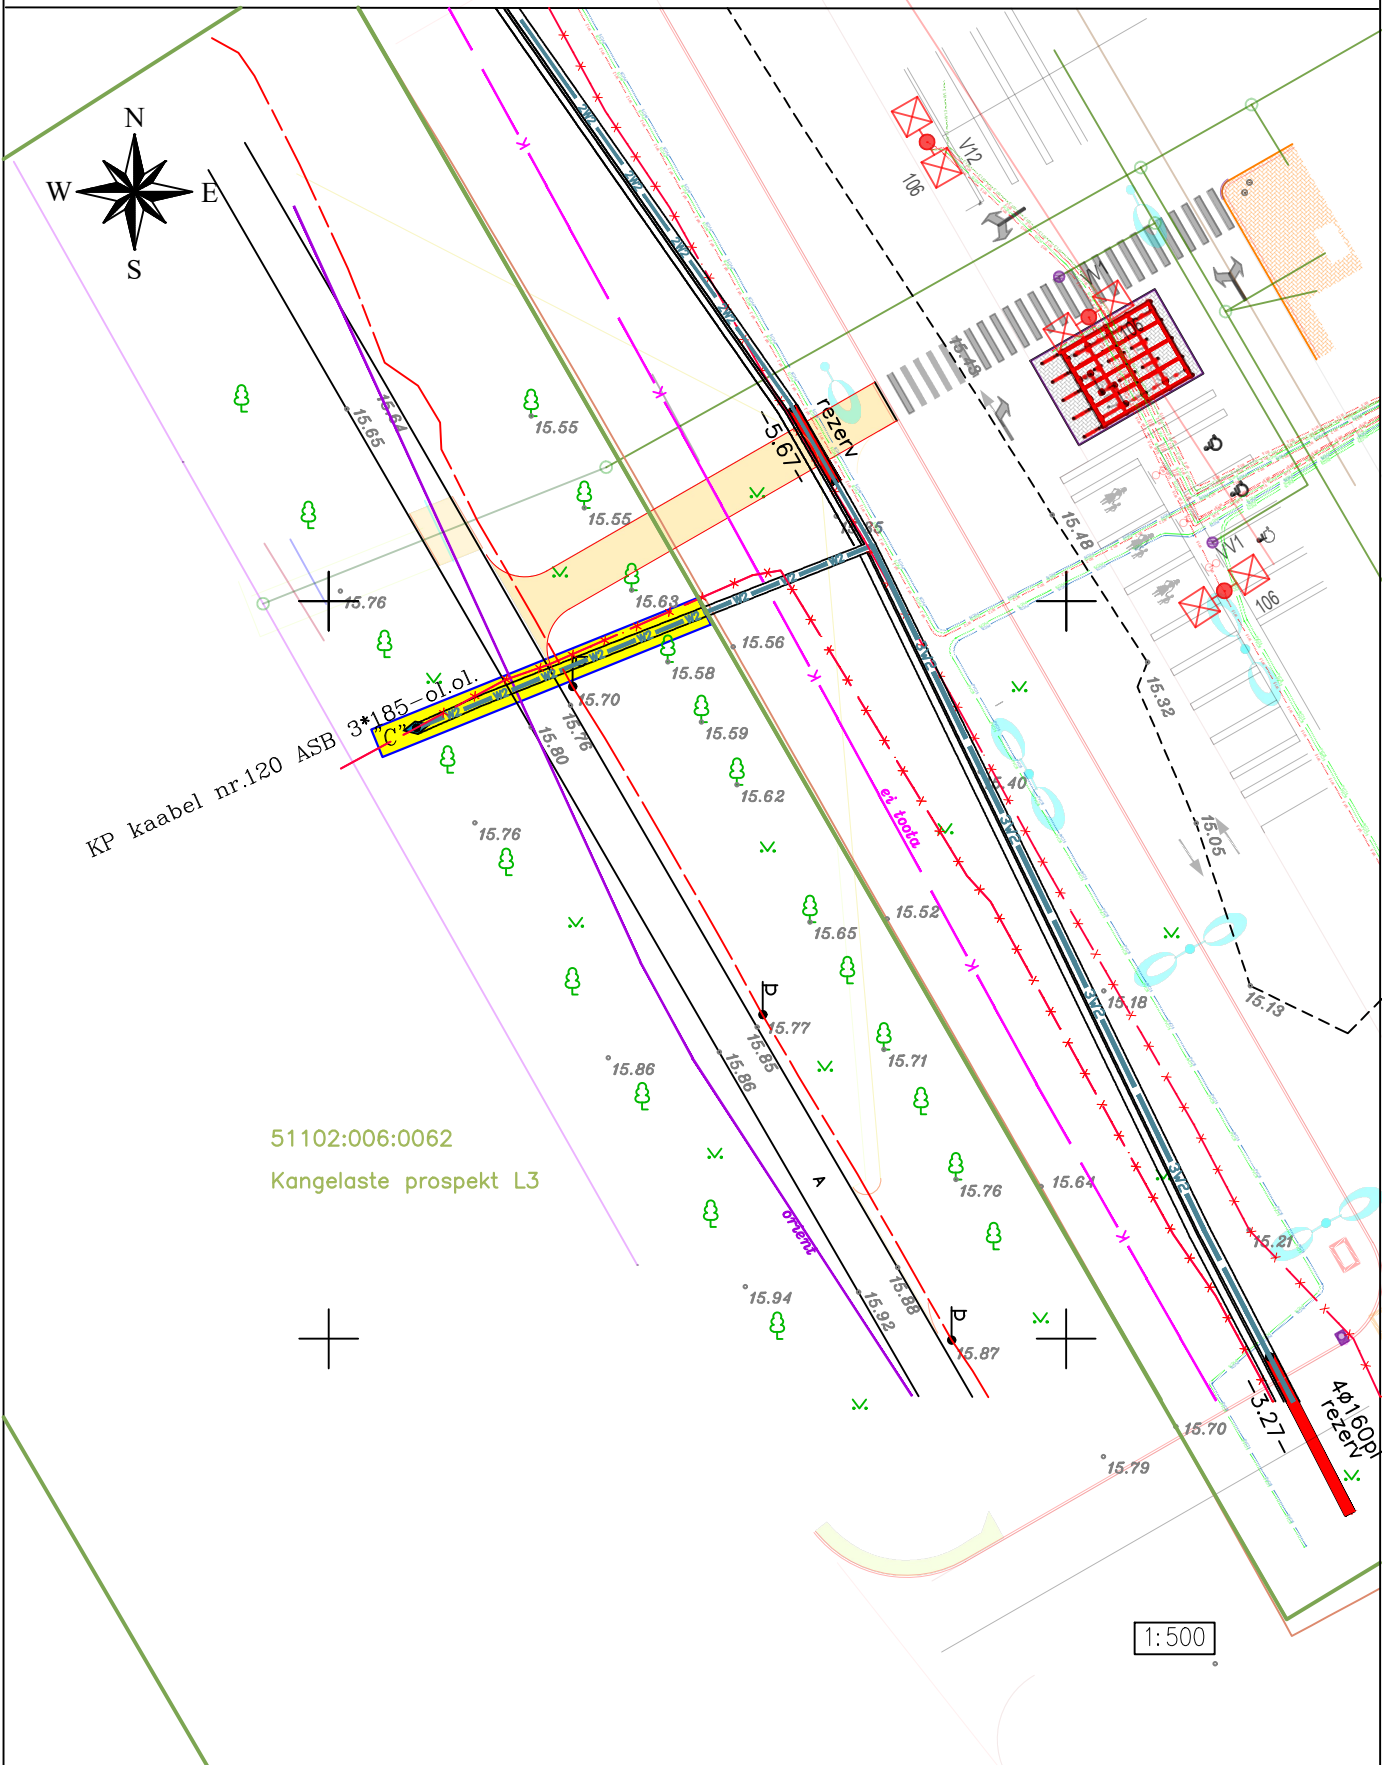

TINGMÄRGID:

51104:004:0227



- KINNISTU PIIR
- KATASTRÜKSUSE TUNNUS
- PROJEKTEERITAV 6 kV MAAKAABEL TORUS
- PROJEKTEERITAV SERVITUUDIALA

1. Kaitsevöönd maakaabelliini koral on 1m äärisest kaablist.
2. Isikliku kasutusõiguse seadmise ala suurus on 48 m².
3. Projekteeritud trassi pikkus ca 24 m.