


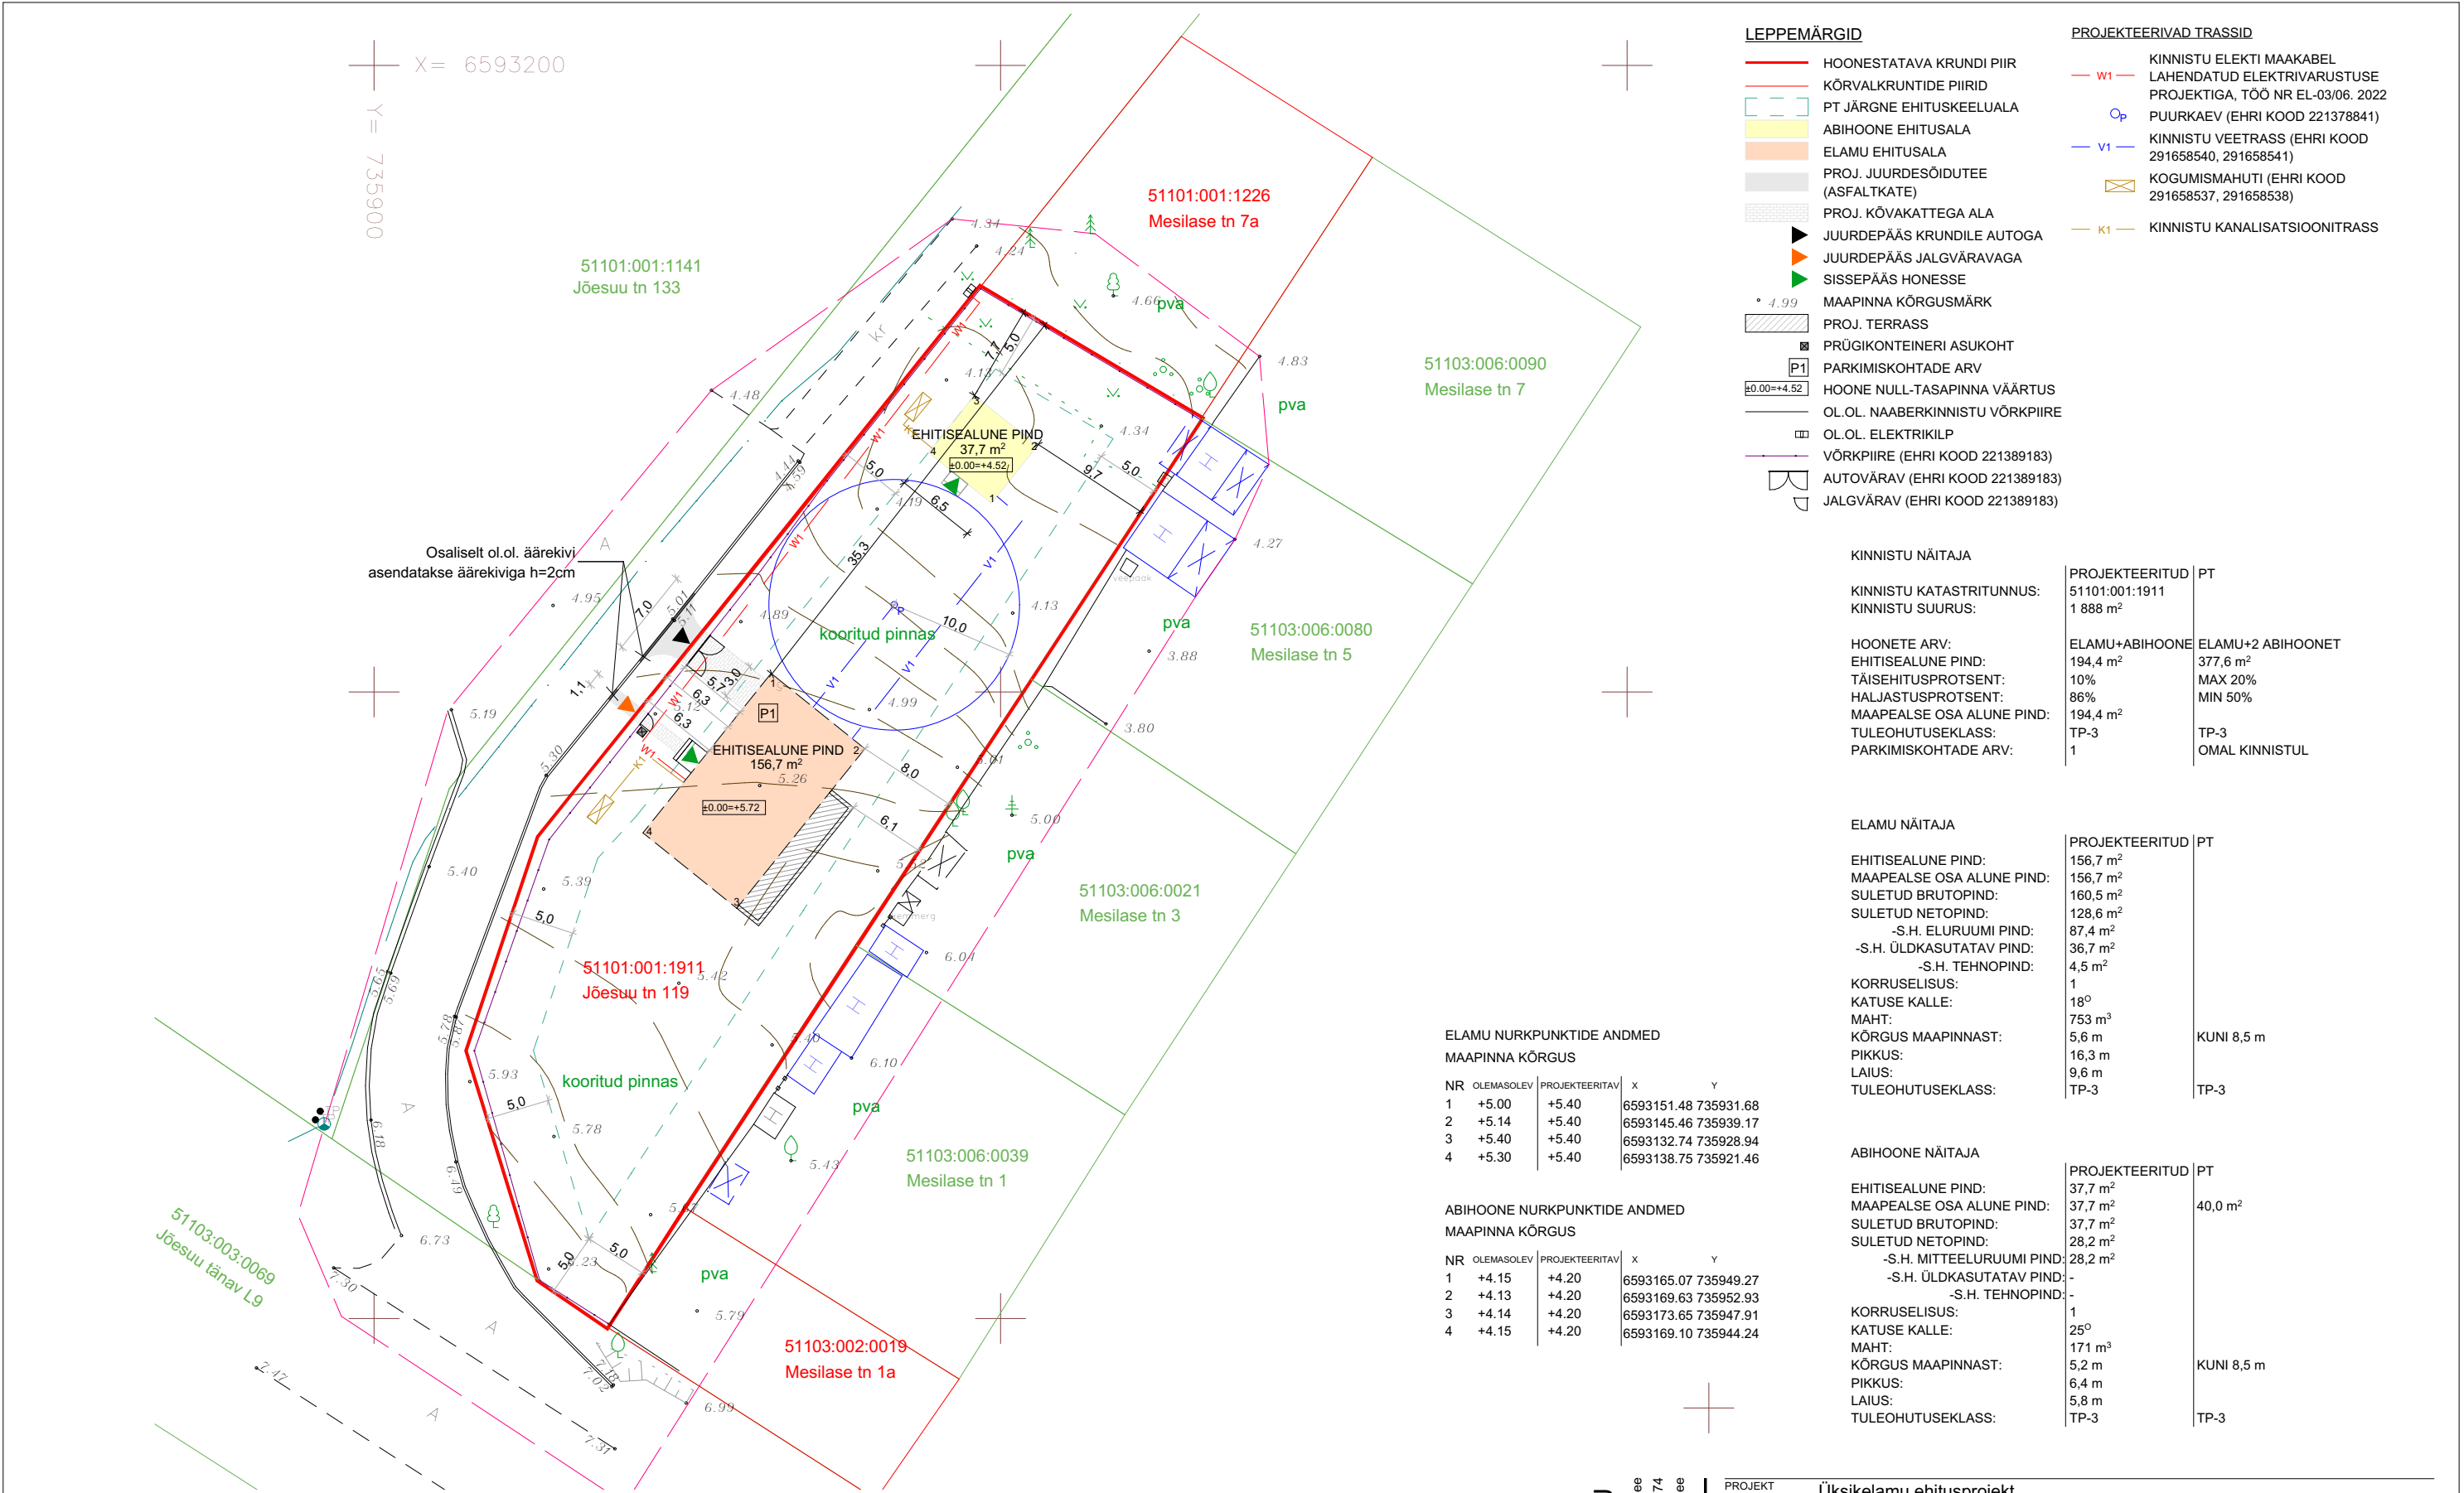

- LEPPEMÄRGID

 - HOONESTATAVA KRUNDI PIIR
 - KÕRVALKRUNTIDE PIIRID
 - PT JÄRGNE EHITUSKEELUALA
 - ABIHOONE EHITUSALA
 - ELAMU EHITUSALA
 - PROJ. JUURDESÕIDUTE (ASFALTKATE)
 - PROJ. KÕVAKATTEGA ALA
 - JUURDEPÄÄS KRUNDILE AUTOGA
 - JUURDEPÄÄS JALGVÄRAVAGA
 - SISSEPÄÄS HONESSE
 - MAAPINNA KÕRGUSMÄRK
 - PROJ. TERRASS
 - PRÜGIKONTEINERI ASUKOHT
 - P1 PARKIMISKOHTADE ARV
 - HOONE NULL-TASAPINNA VÄÄRTUS
 - OL.OL. NAABERKINNISTU VÕRKPIIRE
 - OL.OL. ELEKTRIKILP
 - VÕRKPIIRE (EHRI KOOD 221389183)
 - AUTOVÄRAV (EHRI KOOD 221389183)
 - JALGVÄRAV (EHRI KOOD 221389183)
- PROJEKTEERIVAD TRASSID

 - W1 KINNISTU ELEKTI MAAKABEL
 - LAHENDATUD ELEKTRIVARUSTUSE PROJEKTIGA, TÖÖ NR EL-03/06. 2022
 - P PUURKAEV (EHRI KOOD 221378841)
 - V1 KINNISTU VEETRASS (EHRI KOOD 291658540, 291658541)
 - KOGUMISMAHUTI (EHRI KOOD 291658537, 291658538)
 - K1 KINNISTU KANALISATSIOONITRASS

KINNISTU NÄITAJA	PROJEKTEERITUD	PT
KINNISTU KATASTRITUNNUS:	51101:001:1911	
KINNISTU SUURUS:	1 888 m²	
HOONETE ARV:	ELAMU+ABIHOONE	ELAMU+2 ABIHOONET
EHITISEALUNE PIND:	194,4 m²	377,6 m²
TÄISEHITUSPROTSENT:	10%	MAX 20%
HALJASTUSPROTSENT:	86%	MIN 50%
MAAPEALSE OSA ALUNE PIND:	194,4 m²	
TULEOHUTUSEKLASS:	TP-3	TP-3
PARKIMISKOHTADE ARV:	1	OMAL KINNISTUL

ELAMU NÄITAJA	PROJEKTEERITUD	PT
EHITISEALUNE PIND:	156,7 m²	
MAAPEALSE OSA ALUNE PIND:	156,7 m²	
SULETUD BRUTOPIND:	160,5 m²	
SULETUD NETOPIND:	128,6 m²	
-S.H. ELURUUMI PIND:	87,4 m²	
-S.H. ÜLDKASUTATAV PIND:	36,7 m²	
-S.H. TEHNOPIND:	4,5 m²	
KORRUSELISUS:	1	
KATUSE KALLE:	18°	
MAHT:	753 m³	
KÕRGUS MAAPINNAST:	5,6 m	KUNI 8,5 m
PIKKUS:	16,3 m	
LAIUS:	9,6 m	
TULEOHUTUSEKLASS:	TP-3	TP-3

ABIHOONE NÄITAJA	PROJEKTEERITUD	PT
EHITISEALUNE PIND:	37,7 m²	
MAAPEALSE OSA ALUNE PIND:	37,7 m²	
SULETUD BRUTOPIND:	37,7 m²	
SULETUD NETOPIND:	28,2 m²	
-S.H. MITTEELURUUMI PIND:	28,2 m²	
-S.H. ÜLDKASUTATAV PIND:	-	
-S.H. TEHNOPIND:	-	
KORRUSELISUS:	1	
KATUSE KALLE:	25°	
MAHT:	171 m³	
KÕRGUS MAAPINNAST:	5,2 m	KUNI 8,5 m
PIKKUS:	6,4 m	
LAIUS:	5,8 m	
TULEOHUTUSEKLASS:	TP-3	TP-3

ELAMU NURKPUNKTIDE ANDMED					
MAAPINNA KÕRGUS					
NR	OLEMASOLEV	PROJEKTEERITAV	X	Y	
1	+5.00	+5.40	6593151.48	735931.68	
2	+5.14	+5.40	6593145.46	735939.17	
3	+5.40	+5.40	6593132.74	735928.94	
4	+5.30	+5.40	6593138.75	735921.46	

ABIHOONE NURKPUNKTIDE ANDMED					
MAAPINNA KÕRGUS					
NR	OLEMASOLEV	PROJEKTEERITAV	X	Y	
1	+4.15	+4.20	6593165.07	735949.27	
2	+4.13	+4.20	6593169.63	735952.93	
3	+4.14	+4.20	6593173.65	735947.91	
4	+4.15	+4.20	6593169.10	735944.24	

Märkused: Koordinaadid L–Est 97süsteemis, kõrgused EH2000 süsteemis		
Objekti nimetus ja aadress	Lehtede arv: 1	Leht nr: 1
Jõesuu tn 119 geoalus	Joonise sisu:	Mõõtkava: 1:500
Ida-Virumaa, Narva linn	Maa-ala geoalus	
Tellija: maaomanik	Kutsetunnistus 144931	geodeet tase 5
SÕMERU MAAMÕÕDU OÜ	Mõõtis/joonestas: Oliver Sinikas	Töö nr. 45/2021
	Lääne–Virumaa, Sõmeru alevik, Puiestee 2	Kuupäev: 09.11.2021
	Tel.3270865 GSM 5176292	ZwCAD 2020Pro(ZEE–746)

NOWAP PROJEKT OÜ

Reg. nr. 11352535
Koidu 114-41, Tallinn 13419

info@nowap.ee
+372 5645 4774
www.nowaprojekt.ee

PROJEKT	Üksikelamu ehitusprojekt		
ADDRESS	Jõesuu tn 119, Narva linn, Narva linn, Ida-Viru maakond		
TELLIJA	Ivan Putan /Allkirjastataud digitaalselt/		
		TÖÖ NR.	22122601
		MÕÕTKAVA	1:500
VASTUTAV ARHITEKT	Tiiu Lepasaar /Allkirjastataud digitaalselt/	KUUPÄEV	16.02.2023
ARHITEKT	Nelli Fridel /Allkirjastataud digitaalselt/	STAADIUM	EP
JOONIS	Asendiplaan		AR-4-02