
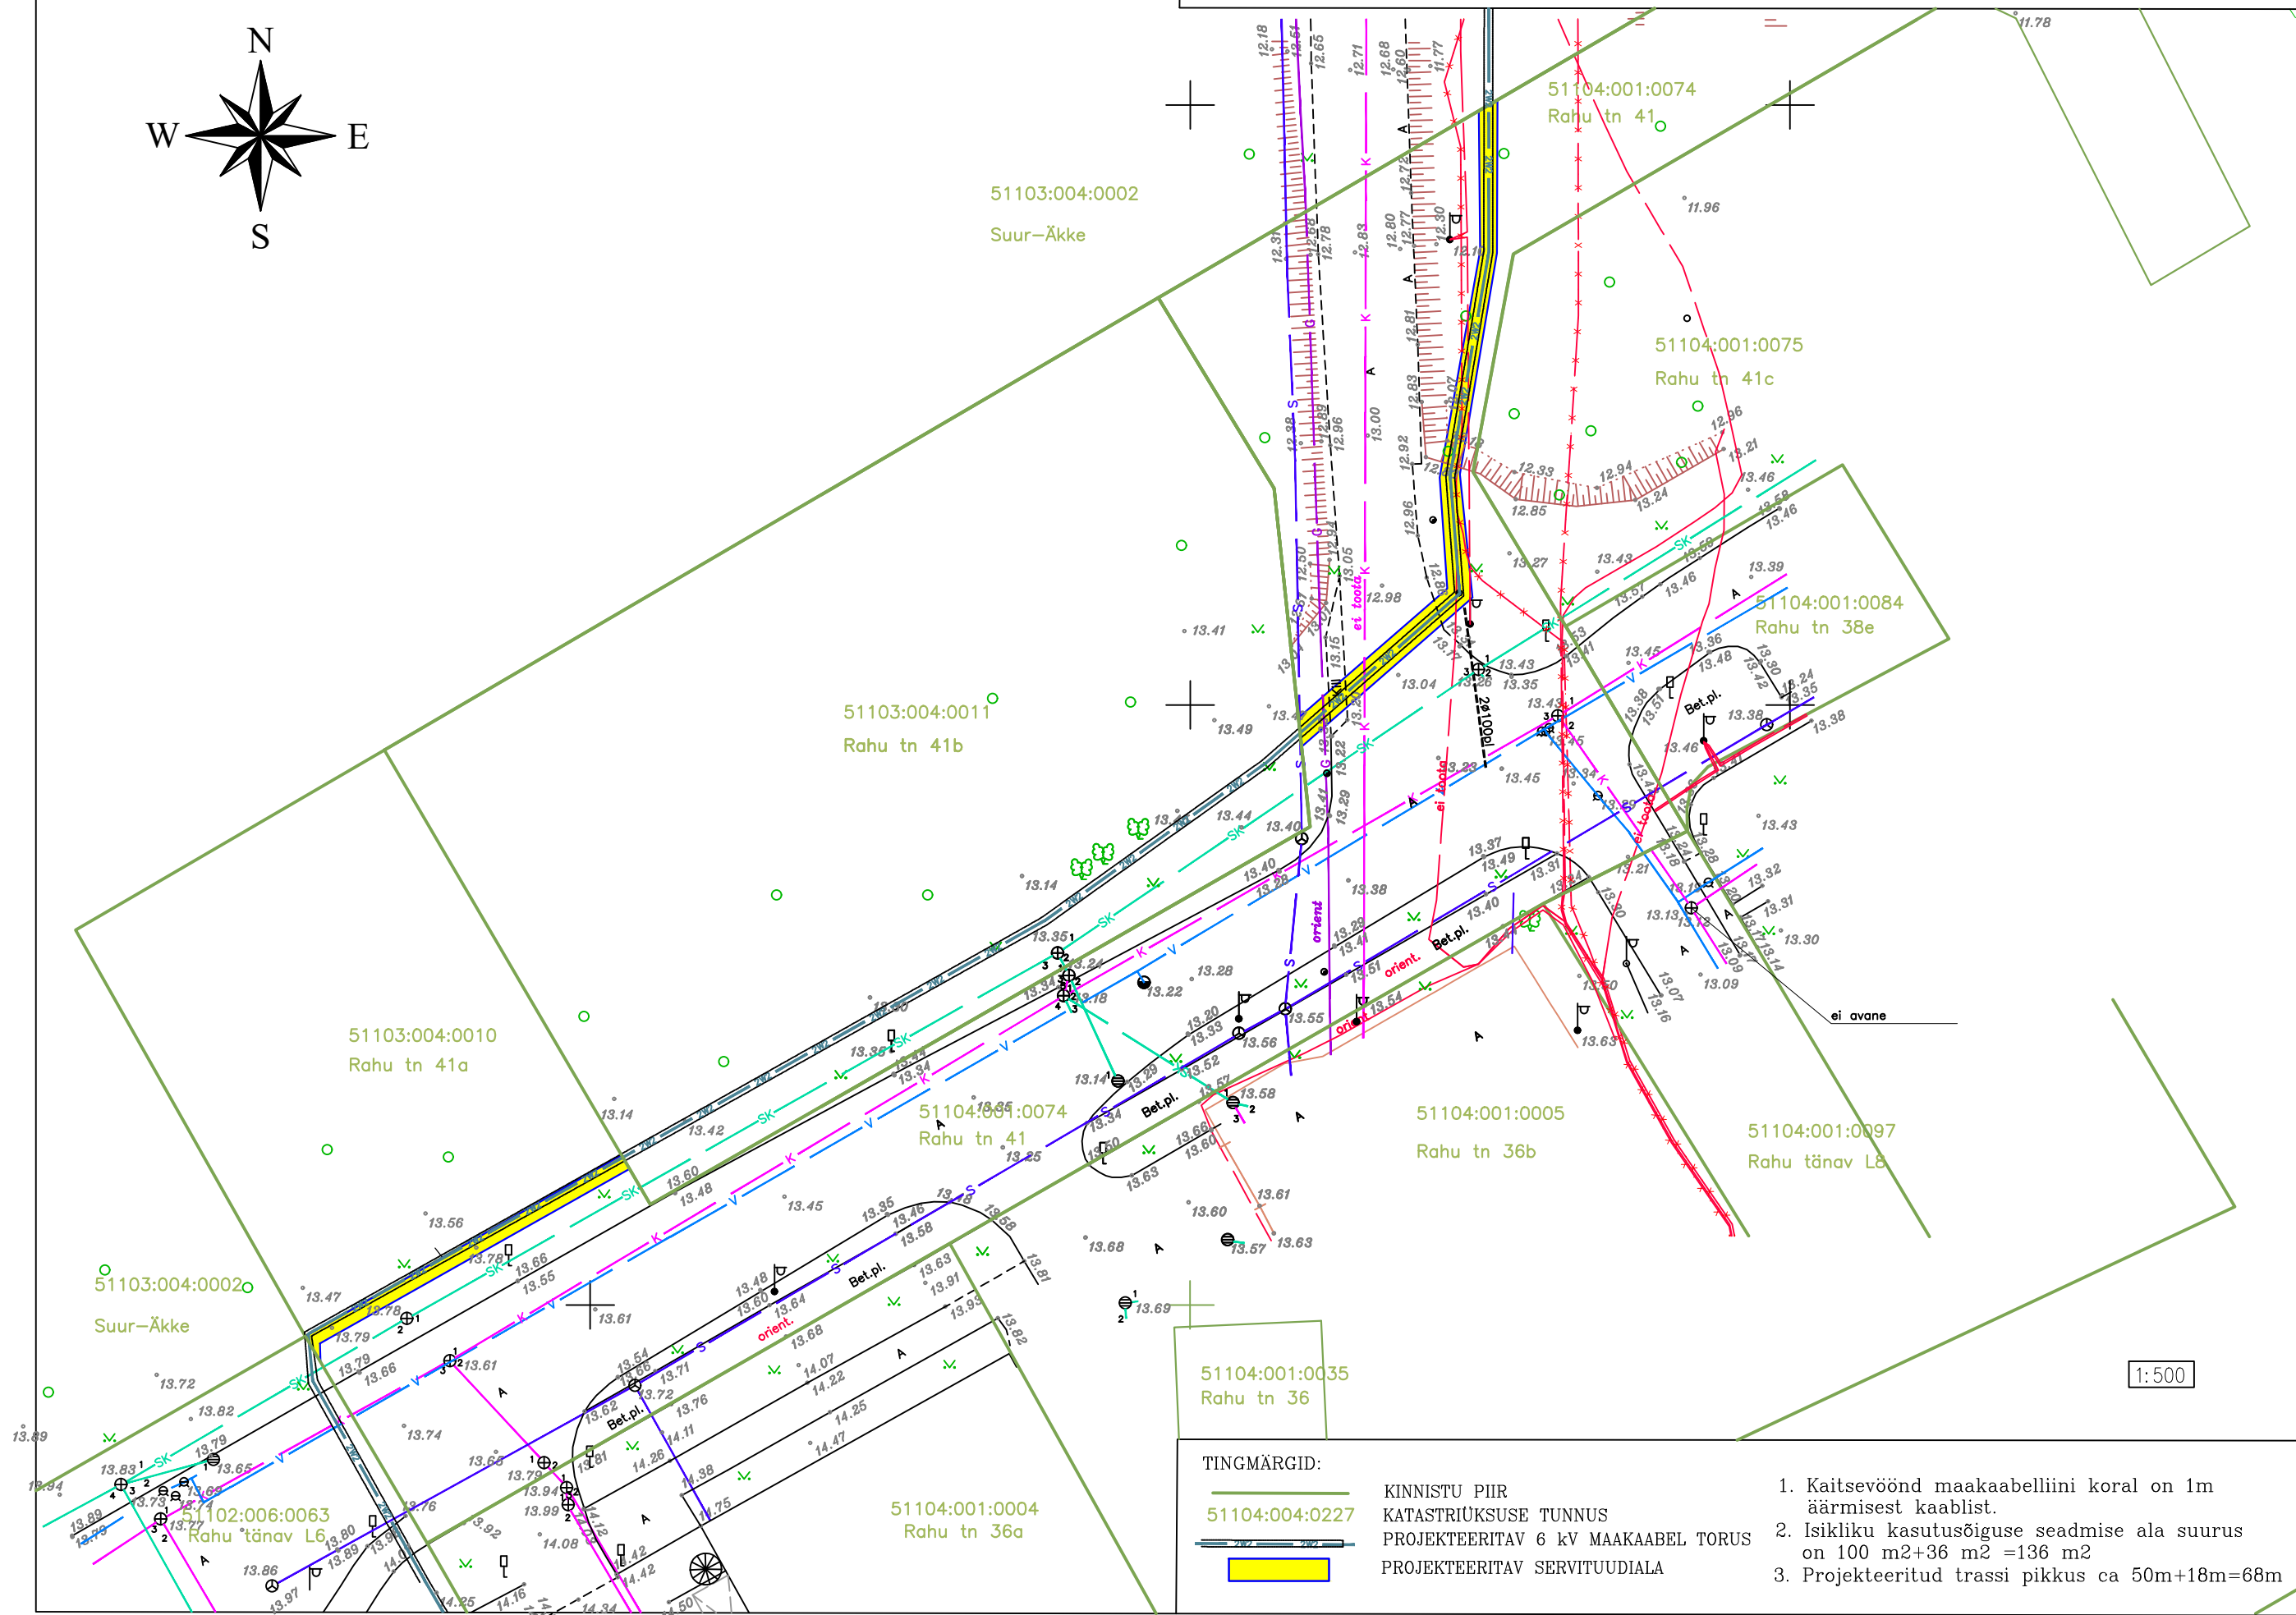


ISIKLIKU KASUTUSÕIGUSEGA KOORMATAVA ALA PLAAN  
 Ida-Virumaa, Narva linn, Rahu tn 41  
 Tunnus : 51104:001:0074, registriosa : 3721709

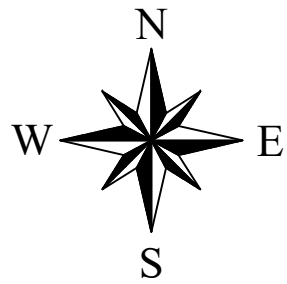

1:500

TINGMÄRGID:	
	KINNISTU PIIR
	51104:004:0227 KATASTRÜKSUSE TUNNUS
	PROJEKTEERITAV 6 kV MAAKAABEL TORUS
	PROJEKTEERITAV SERVITUUDIALA

1. Kaitsevöönd maakaabelliini koral on 1m äärmisest kaablist.
2. Isikliku kasutusõiguse seadmise ala suurus on 100 m<sup>2</sup>+36 m<sup>2</sup> =136 m<sup>2</sup>
3. Projekteeritud trassi pikkus ca 50m+18m=68m