


ISIKLIKU KASUTUSÕIGUSEGA KOORMATAVA ALA PLAAN
 Ida-Virumaa, Narva linn, Kangelaste prospekt L4
 Tunnus : 51102:006:0061, registriosa : 3828409

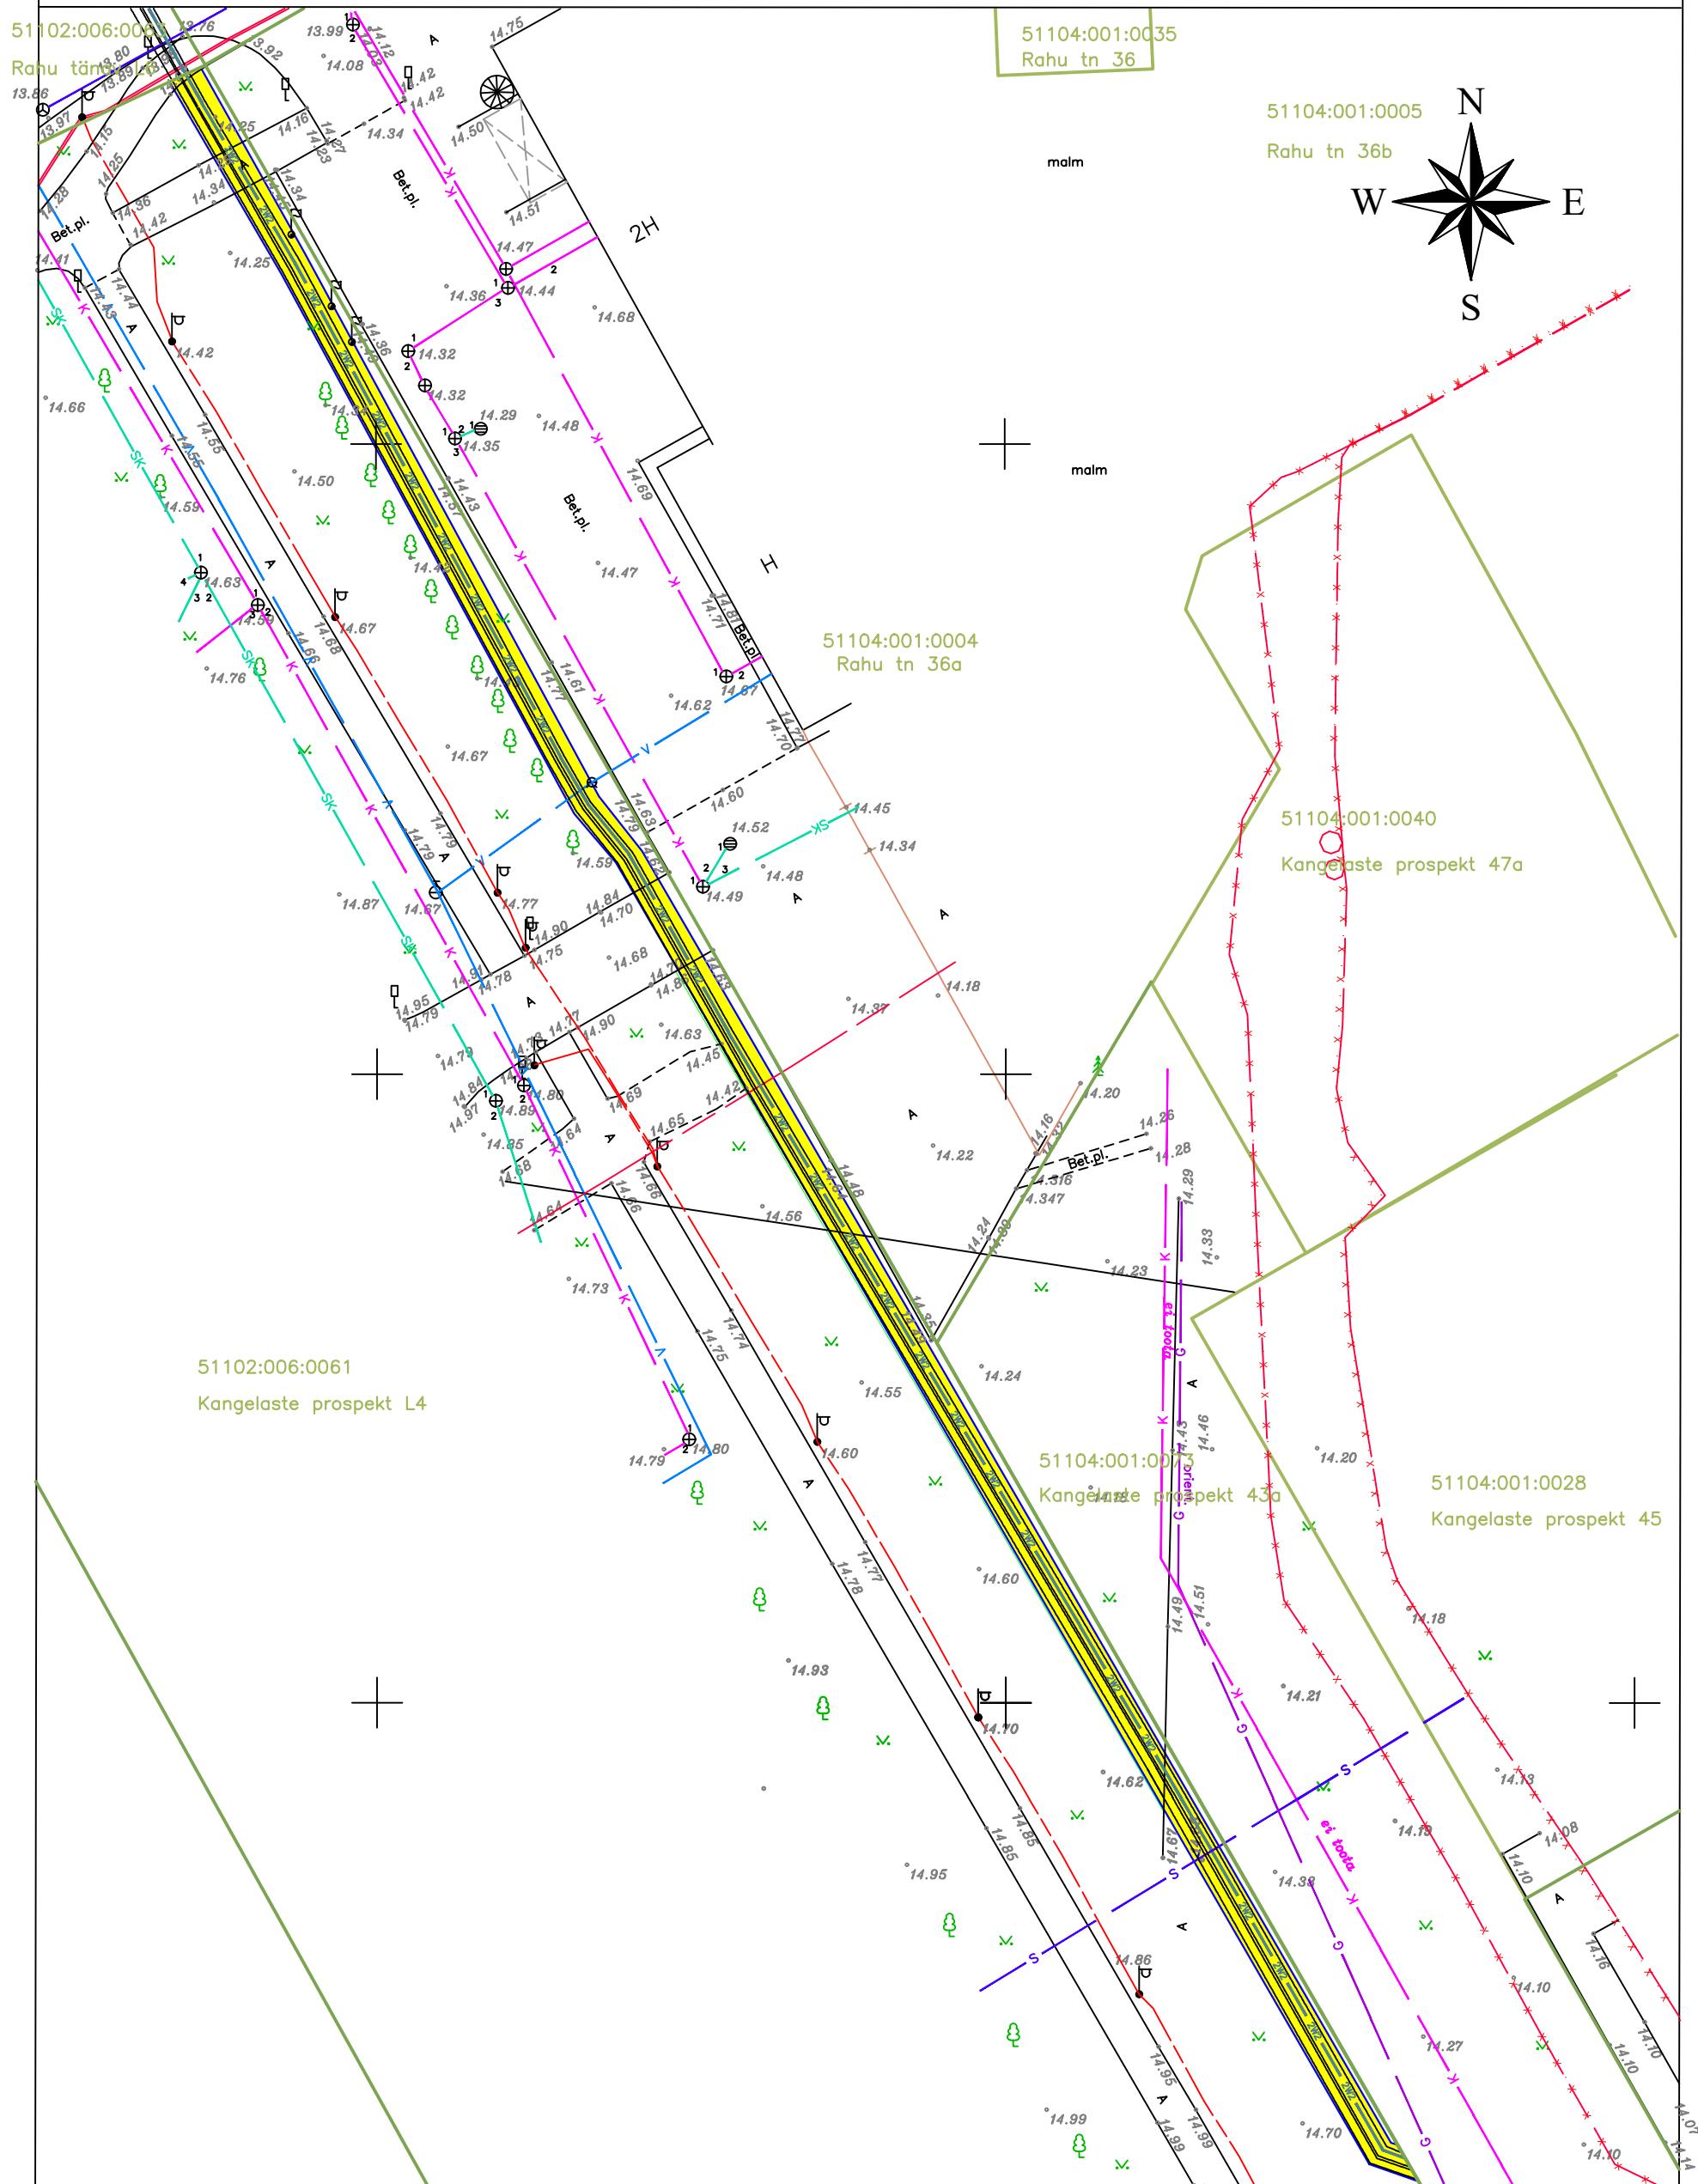

TINGMÄRGID:

- KINNISTU PIIR
- 51104:004:0227 KATASTRILISE TUNNUS
- PROJEKTEERITAV 6 KV MAAKAABEL TORUS
- PROJEKTEERITAV SERVITUUDIALA

1. Kaitsevöönd maakaabelliini koral on 14.8 m äärmisest kaablist.
2. Isikliku kasutusõiguse seadmise ala suurus on 450 m².
3. Projekteeritud trassi pikkus ca 225 m.