

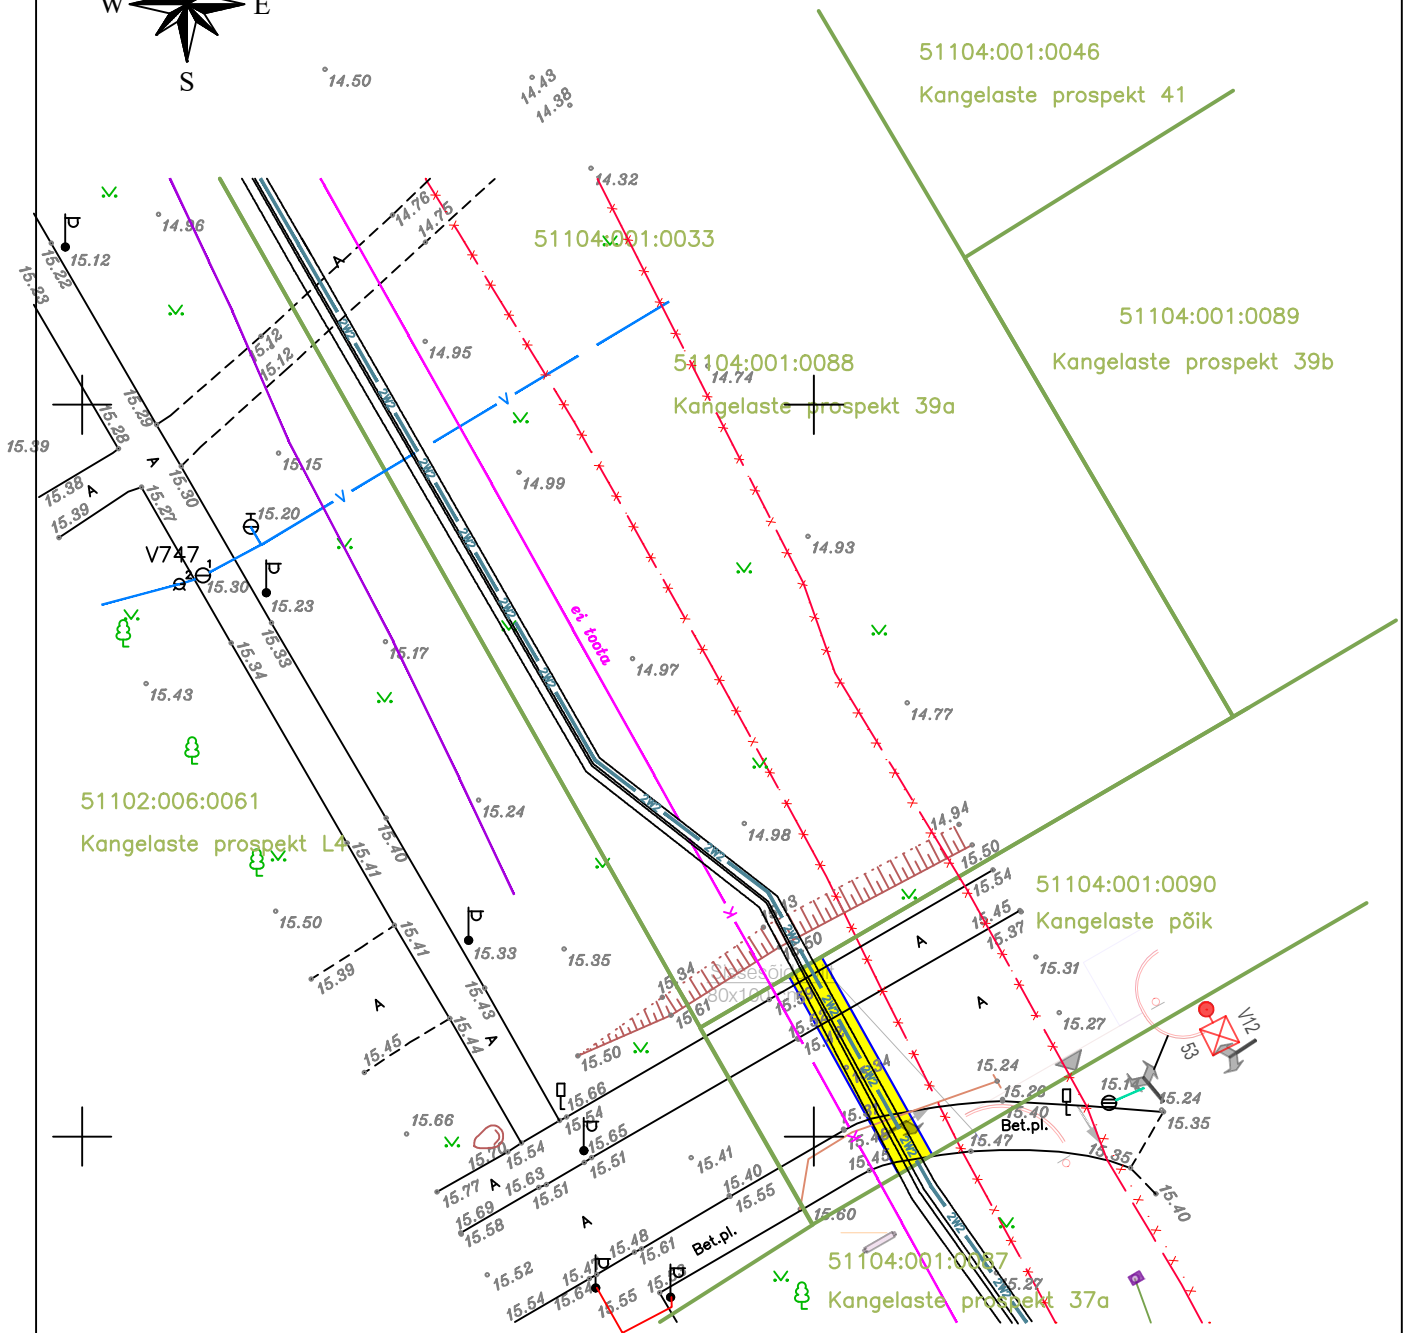


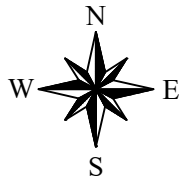


ISIKLIKU KASUTUSÕIGUSEGA KOORMATAVA ALA PLAAN
 Ida-Virumaa, Narva linn, Kangelaste põik
 Tunnus : 51104:001:0090, registriosa : 3805609

 

1:500

TINGMÄRGID:

-  KINNISTU PIIR
-  51104:004:0227 KATASTRILÜKSUSE TUNNUS
-  PROJEKTEERITAV 6 kV MAAKAABEL TORUS
-  PROJEKTEERITAV SERVITUUDIALA

1. Kaitsevöönd maakaabelliini koral on 1m äärmisest kaablist.
2. Isikliku kasutusõiguse seadmise ala suurus on 41 m²
3. Projekteeritud trassi pikkus ca 20,5 m.