




M 1 : 500

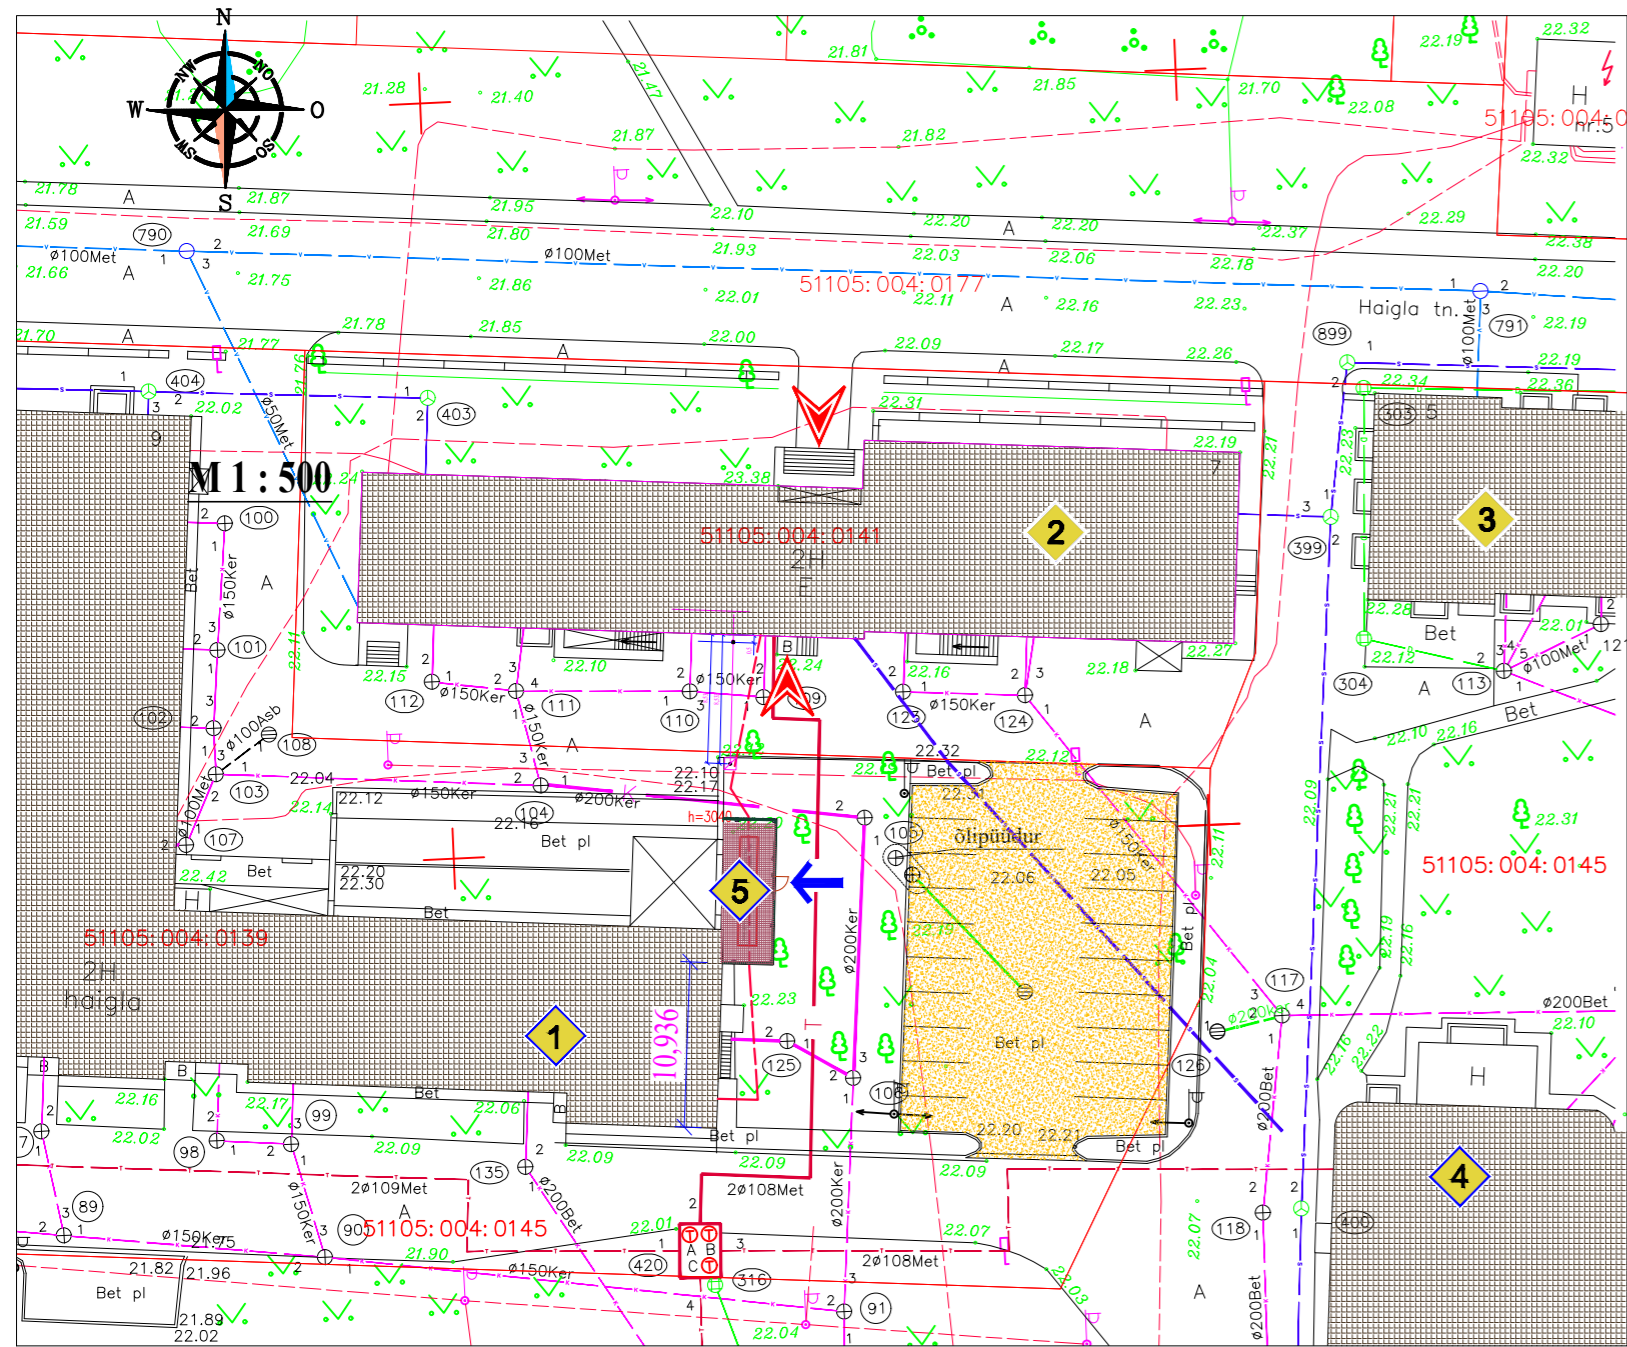

M 1 : 100

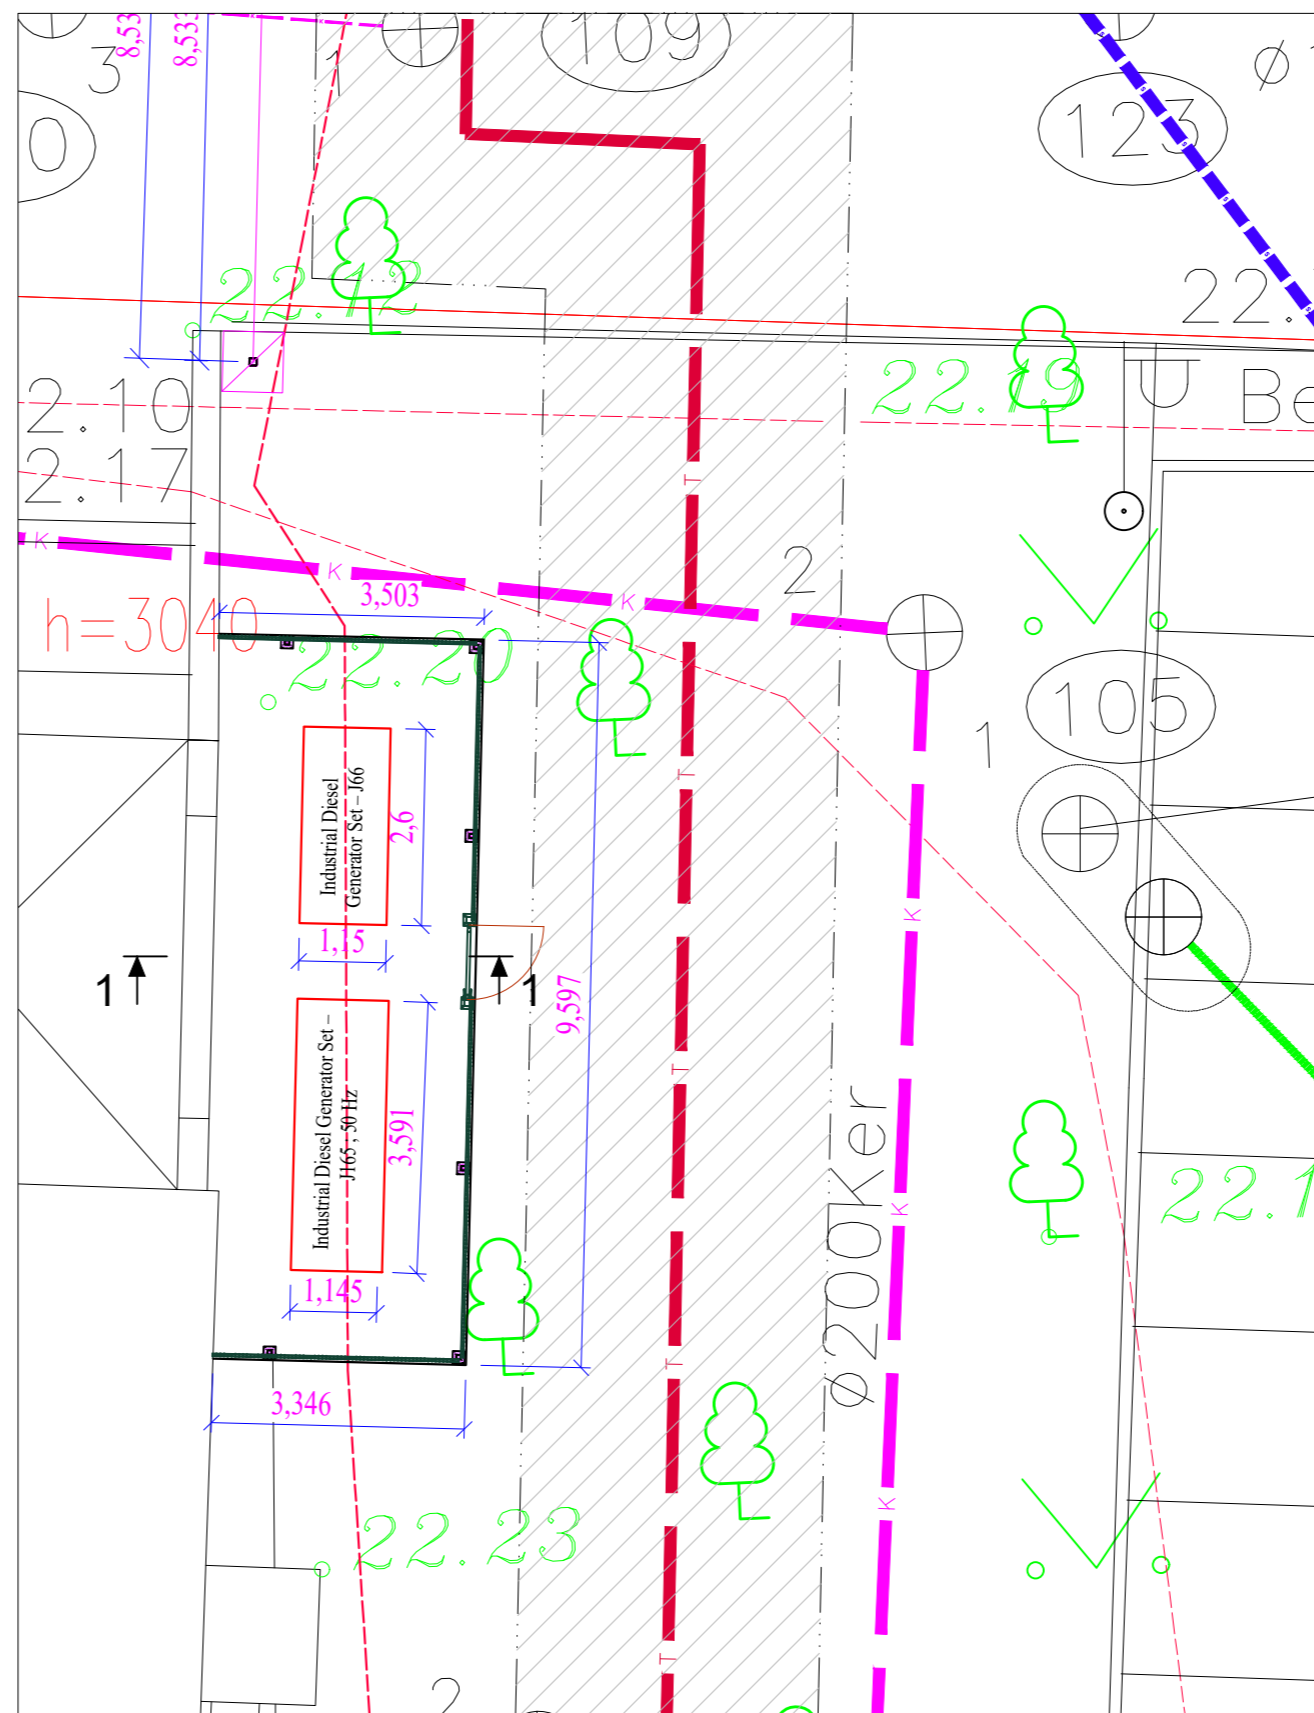

Lõige 1 - 1
M 1 : 20

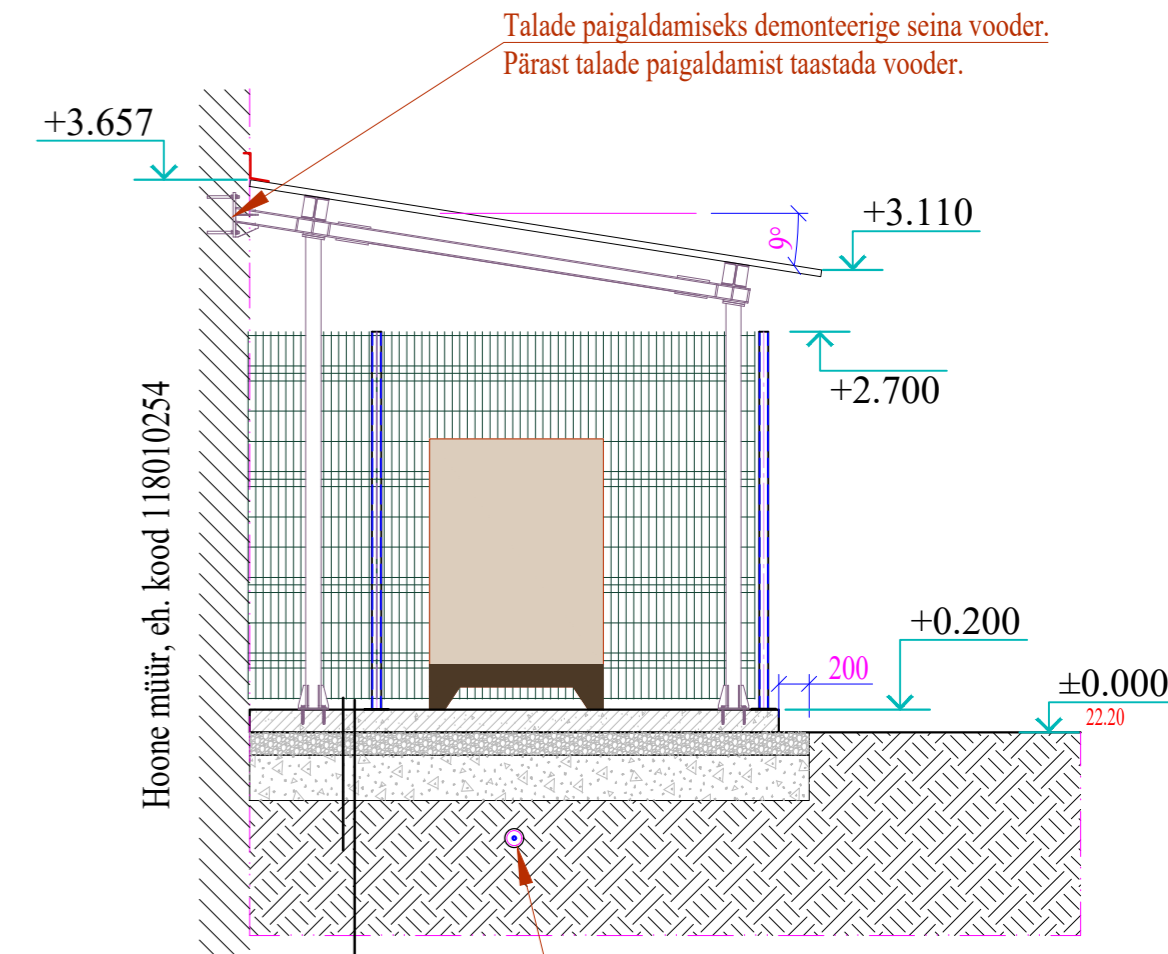

EHITUSOBJEKTID

- 1 - Hoone, ehitisregistri kood 118010254
- 2 - Administratiivhoone, ehitisregistri kood 118010248
- 3 - Haigla, ehitisregistri kood 118008679
- 4 - Haigla, ehitisregistri kood 118008679
- 5 - Uus betoonplatvorm

TINGMÄRGID

- Ol. ol. hoonee
- Ol. ol. parkimine
- Projekt betoonplatvorm
- Soojusvõrkude servituut
- Olemasolev veevarustustrass
- Olemasolev fekaalkanalisatsioon
- Olemasolev küttepeamine
- Olemasolev MPKAABEL
- Olemasolev kanalisatsiooni kaev

- Betoonplatvorm sissepääs.
- Hoone sissepääs.
- Positsioon.

- 1 Topping 5 kg/m²
- 2 Raudbetoon C30/37, F200, XC3 - 200mm + sarrus Ø12mm, B500, s150*150 mm, 2*võrk
- 3 Kile 0,2 mm
- 4 Killustik 16-32 mm, 200mm, tihendus 100MPa
- 5 Killustik 64-32 mm, 300mm, tihendus 100MPa
- 6 Tihendatud muld, tihendus 100 MPa

| | | | |
|--|--|--|-----------------------------|
| SA Narva Haigla Registrikood: 90003217 Haigla tn 7, 20104 Narva linn | | TÜÜS NIMETUS: Hoonete puhul generaatorite paigaldamine SA Narva Haigla, Haigla tn 7,9 | |
| TEHASE: SA Narva Haigla, Haigla tn 7,9 Narva linn, Ida-Virumaa, 20104 | | Address: SA Narva Haigla, Haigla tn 7,9 Narva linn, Ida-Virumaa, 20104 | |
| TOO OSA: Betoonplatvorm generaatoritele | | STAADIUM: PP | Lehti: 1 |
| JUHATAJA: M. Puškina INSENER: S. Puškin | | Formaat: AS-01 | Formaat: 594x420(A2) |
| JUHATAJA: M. Puškina reg. kood 11587942 reg.nr. EEP001573 OÜ Gelikoid, Narva 20604, A. Puškini tn. 65-85 tel. +372 56 909 107 E-mail: gelikoid@gmail.com | | JOONIS: Asendiplaan | Formaat: 1: 500 |
| JUHATAJA: M. Puškina, 20.01.2023 INSENER: S. Puškin, 20.01.2023 | | Formaat: EL-06.11.2022 | |
| FILE: EL-06.11.2022_PP_AS-4-01_Asendiplaan.pdf | | | |