


ISIKLIKU KASUTUSÕIGUSEGA KOORMATAVA ALA PLAAN  
 Ida-Virumaa, Narva linn, Kangelaste prospekt 37a  
 Tunnus : 51104:001:0087, registriosa : 39409

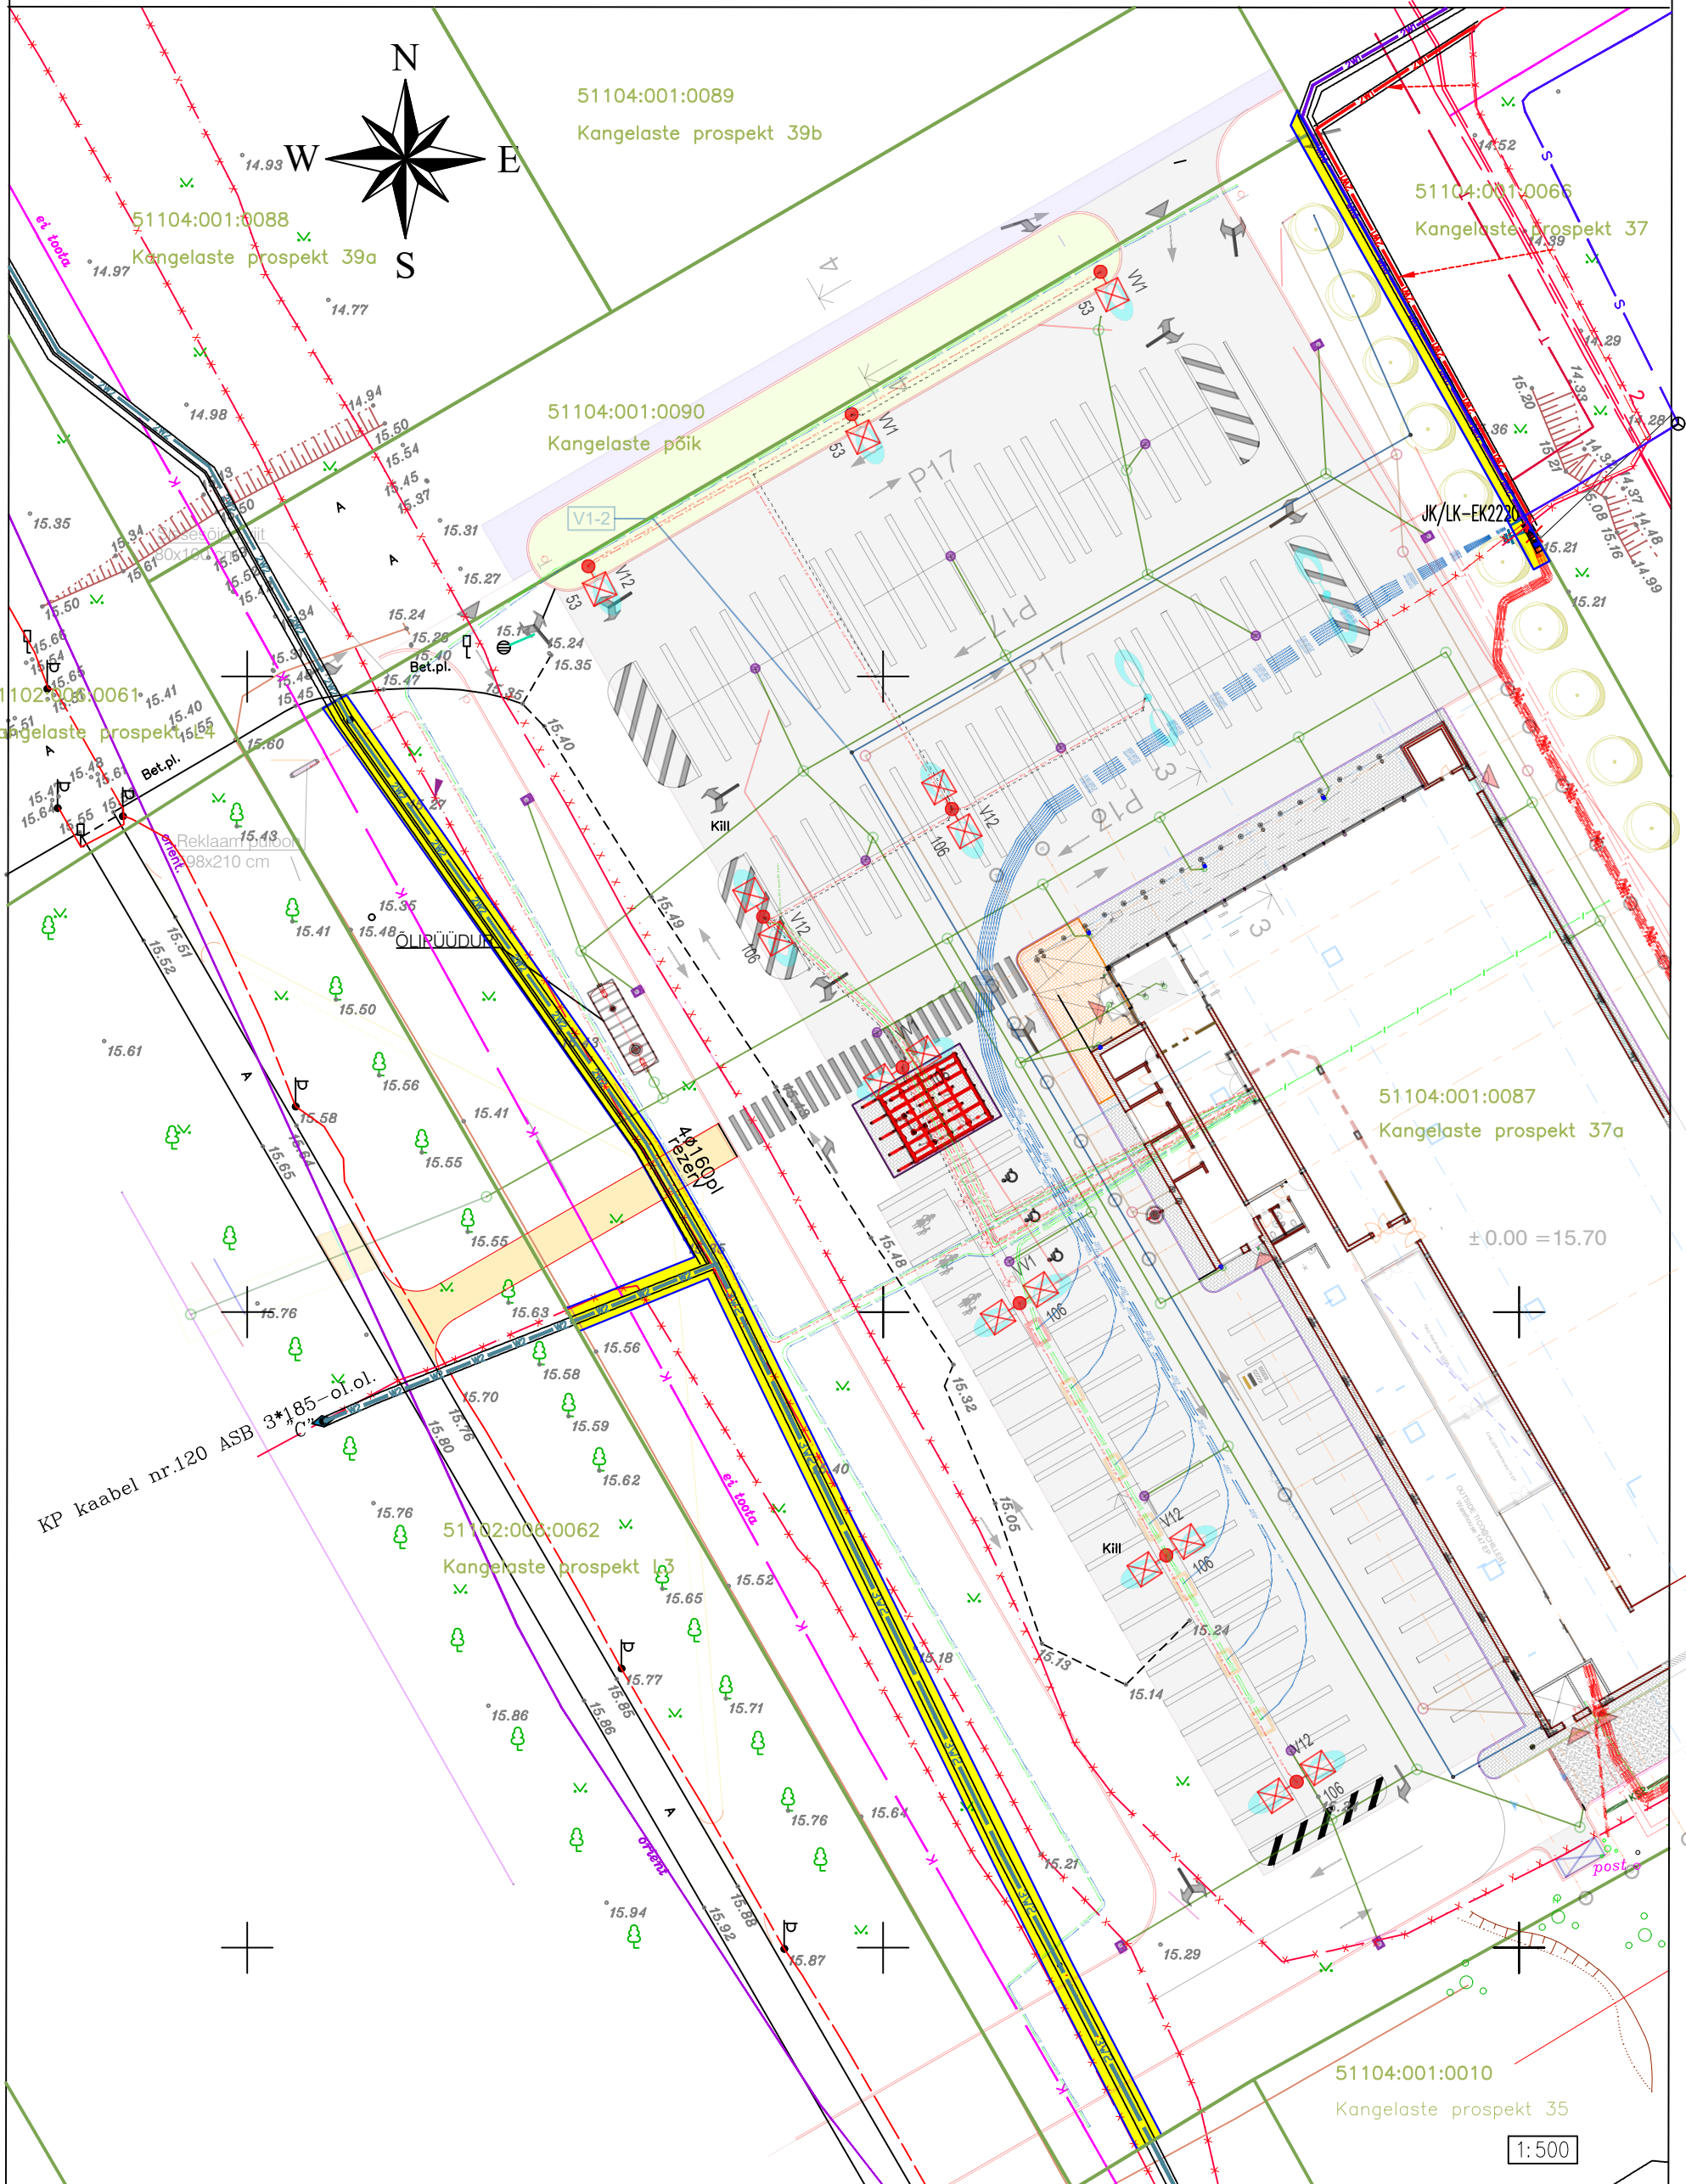

TINGMÄRGID:

- KINNISTU PIIR
- 51104:004:0227 KATASTRÜKSUSE TUNNUS
- PROJEKTEERITAV 6 kV MAAKAABEL TORUS
- PROJEKTEERITAV SERVITUUDIALA

1. Kaitsevöönd maakaabelliini ja elektrikiili korral on 1 m äärmisest kaablist ja kiili välisseinast.
2. Isikliku kasutusõiguse seadmise ala suurus on 290 m<sup>2</sup> + 43.0 m<sup>2</sup> = 333 m<sup>2</sup>
3. Projekteeritud trassi pikkus ca 145m+21,5m=166,5m