
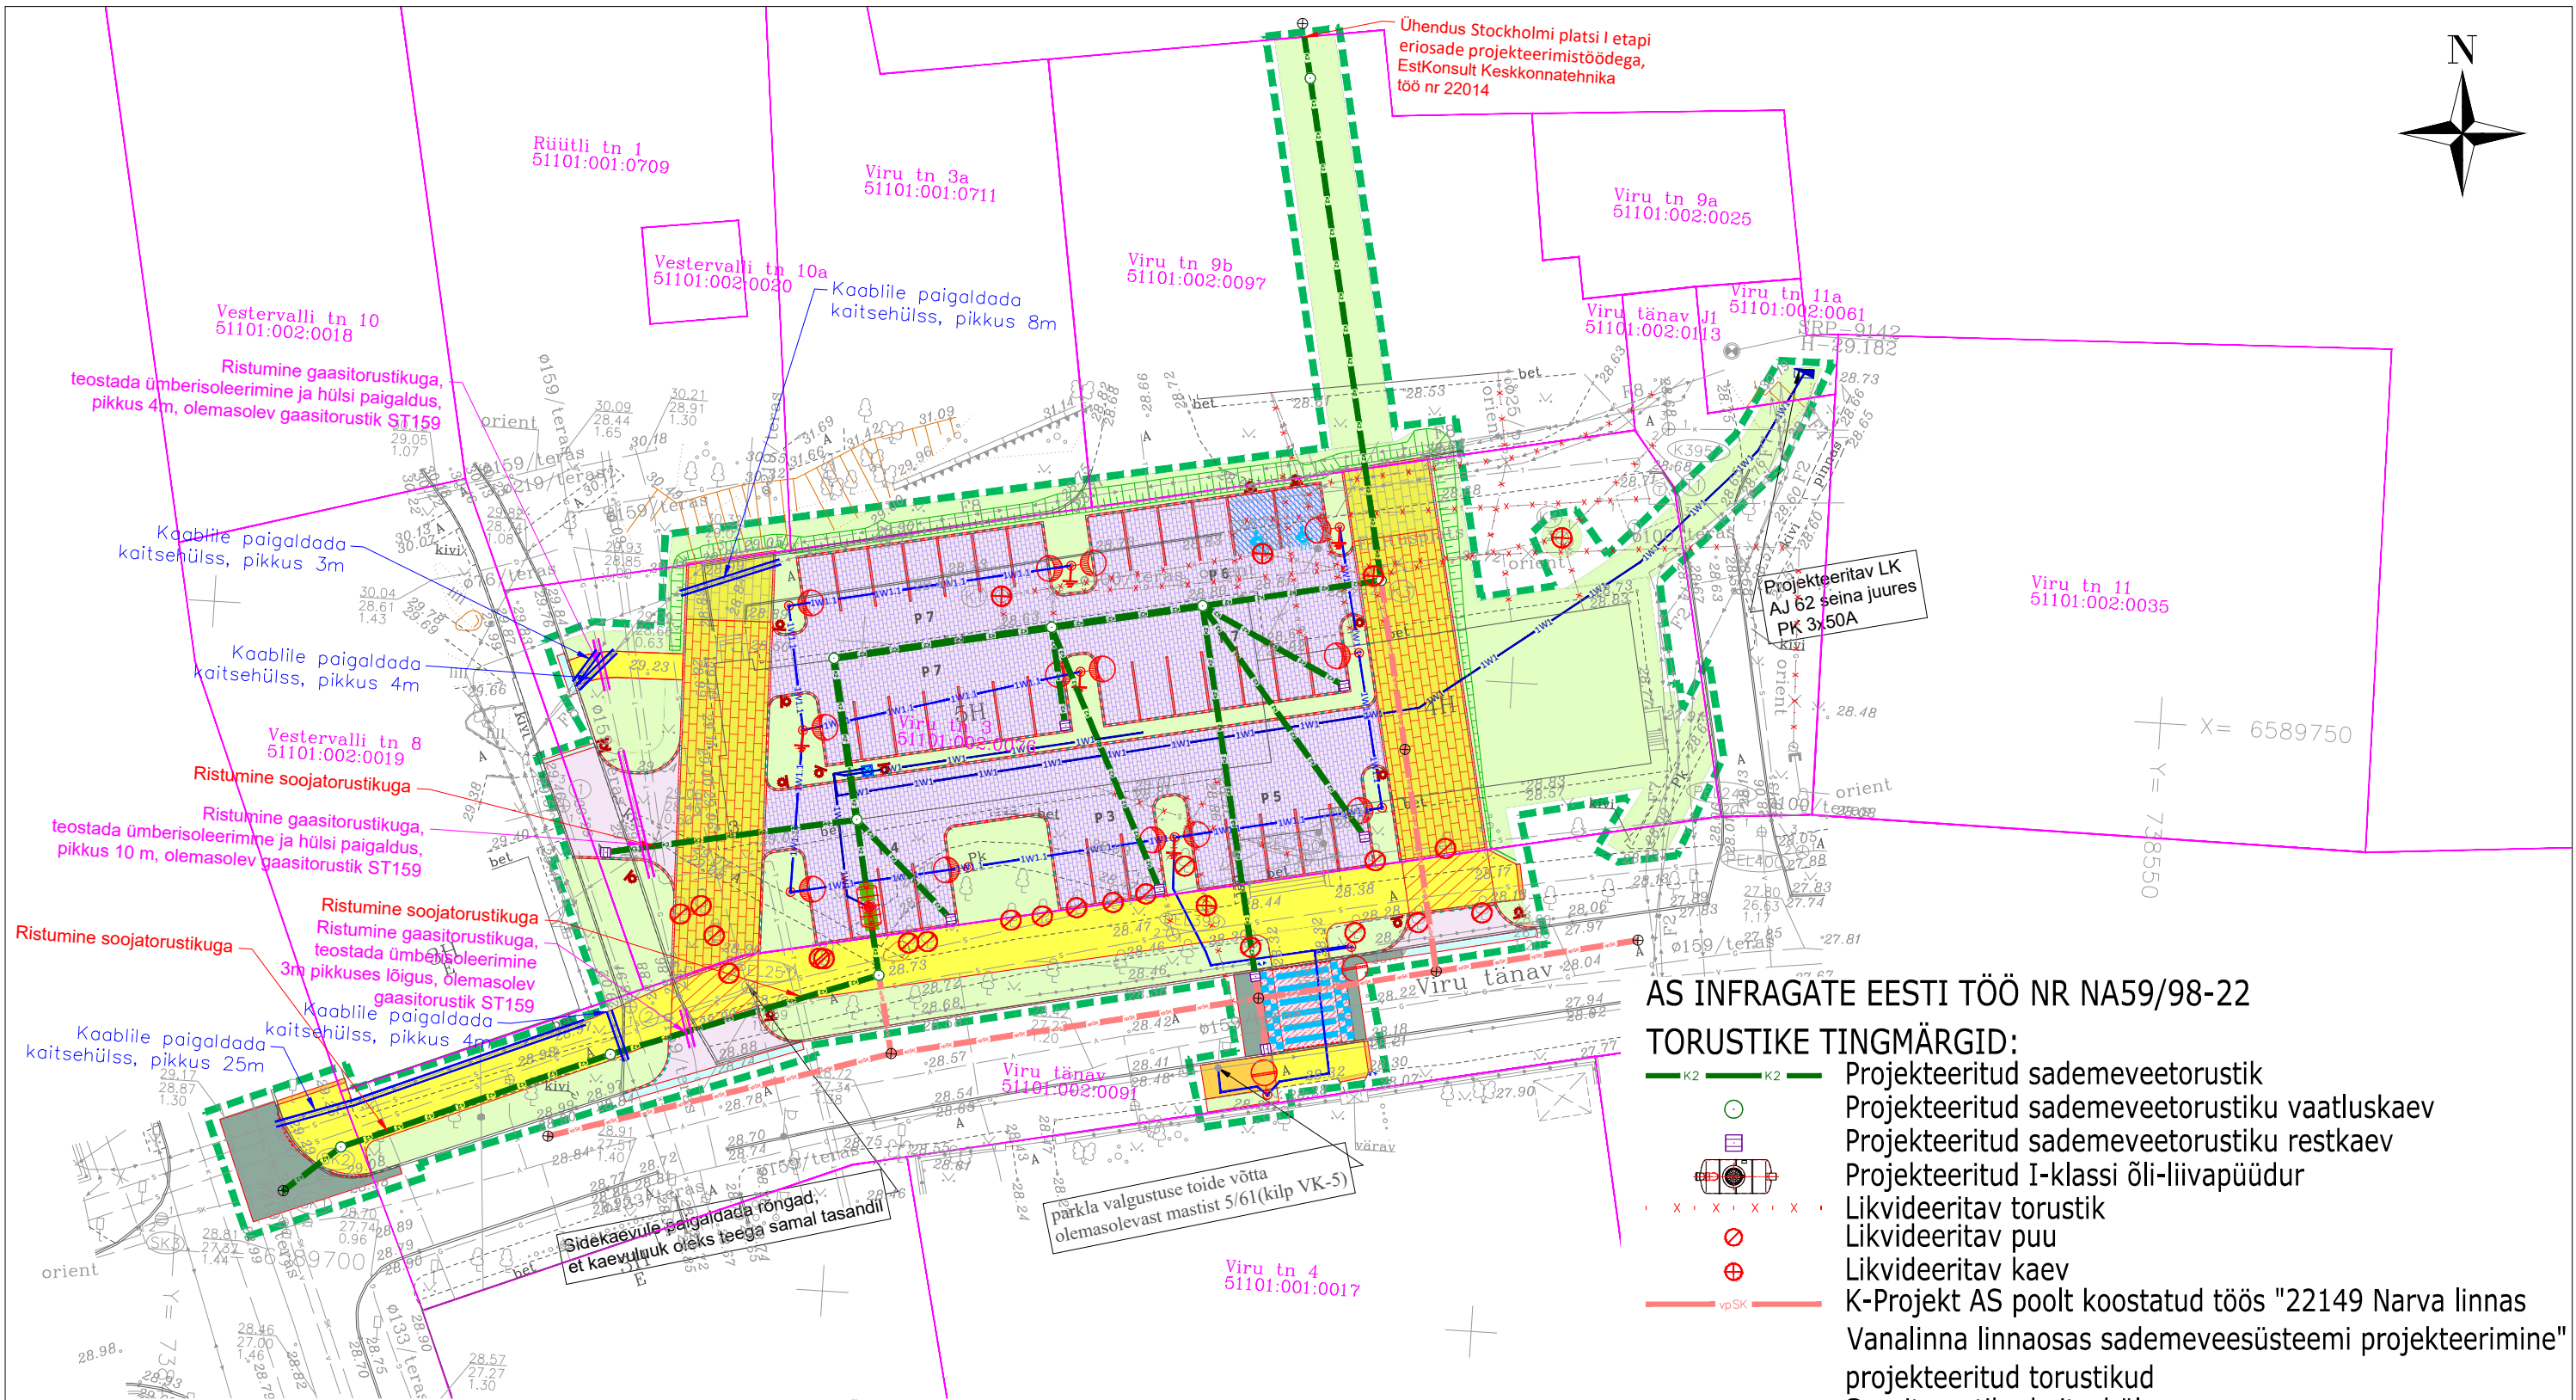


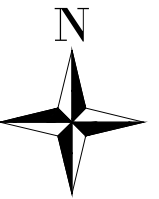

AS INFRAGATE EESTI TÖÖ NR NA59/98-22
TEEDE TINGMÄRGID:


- Projekteeritud kate serv
- Töömaja piir
- Projekteeritud sõidutee asfalt (Tüüp 1)
- Projekteeritud asfaldist künnis (Tüüp 2)
- Projekteeritud kõnnitee asfalt (Tüüp 3)
- Projekteeritud kõnnitee tugevdatud asfalt (Tüüp 4)
- Projekteeritud kõnnitee sillutiskivi Kartano faasiga 278x138x80, värv must/parkimisjooned - helehall (Tüüp 5)
- Projekteeritud granitplaat sillutis 300x500x90, värv tumehall, põletatud pinnaga (Tüüp 6)
- Projekteeritud granitplaat sillutis 300x500x90, tugevdatud, värv tumehall, põletatud pinnaga (Tüüp 7)
- Projekteeritud sõidutee asfaldi taastamine (Tüüp 8)
- Projekteeritud sõidutee asfaldi taastamine (Tüüp 9)
- Projekteeritud sõidutee asfaldi taastamine (Tüüp 10)
- Projekteeritud haljastus
- Projekteeritud puudega inimese parkimiskoha sinine kattevärv (värviga)
- Projekteeritud sõidutee graniidist äärekivi h=10 cm
- Projekteeritud sõidutee graniidist äärekivi h=0 cm
- Projekteeritud sõidutee graniidist äärekivi h=3 cm
- Projekteeritud sõidutee graniidist äärekivi h=1 cm
- Projekteeritud liiklusemärgi post
- Projekteeritud künnise tähistuspost
- Projekteeritud teemärgistus (termovaluplastik)
- Projekteeritud parkimiskohtade arv
- Projekteeritud elektriautode laadimispunkt
- Kinnistu piir

TINGMÄRGID, PROJEKTEERITUD
HEPTA GROUP ENERGY OÜ TÖÖ NR 22439

- Perspektiivne liitumiskilp
- Jaotuskilp
- Tänavavalgustuse maakaabel, X-kaablite arv
- Valgusti, 8m-metallmast, jaland, P-konsool 1m
- Ülekäiguraja valgusti, 6m-metallmast, jaland
- Valgusti, 8m-metallmast, jaland, T-konsool 2.5m
- Valgusti kordusmaandus
- Madalpinge maakaabel, X-kaablite arv

AS INFRAGATE EESTI TÖÖ NR NA59/98-22
TORUSTIKE TINGMÄRGID:

- Projekteeritud sademeveetorustik
- Projekteeritud sademeveetorustiku vaatluskaev
- Projekteeritud sademeveetorustiku restkaev
- Projekteeritud I-klassi õli-liivapüüdur
- Likvideeritav torustik
- Likvideeritav puu
- Likvideeritav kaev
- K-Projekt AS poolt koostatud töös "22149 Narva linnas Vanalinna linnaosas sademeveesüsteemi projekteerimine" projekteeritud torustikud
- Gaasitorustiku kaitsehülss
- Kaabli kaitsehülss

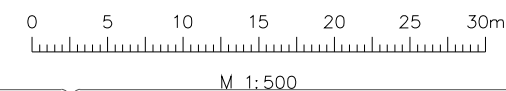

MÄRKUSED:
1. Koordinaadid L-EST 97 süsteemis, kõrgused EH2000 süsteemis.
2. Geodeetilise alusplaan koostaja TOP Geodeesia OÜ, töö nr. GD-22-319, kuupäev 07.2022

INFRAGATE EESTI AS
MÄEALUSE 2/3
12618 TALLINN
tel. 626 7777
e-post: info@infragate.ee
www.infragate.ee
MTR EP10845129-0001

Projekti juht P. Värnomasing
Kontrollija A. Kendra
Projekteerija R. Sokmann
Projekteerija

Tellij	Narva Linnavalitsuse Linnamajandusamet Peetri plats 3, Narva, Ida-Virumaa	Töö nr.	NA59/98-22
Töö nimetus	Viru tn 3 avaliku parkimisplatsi projekteerimistööd	Stadium	Põhiprojekt
Objekt	Ida-Virumaa, Narva linn, Viru tn 3	Kuupäev	05.07.2023
Leht	Tehnovõrkude koondplaan	Mõõtkava	1:500
		Lehe nr.	AS-4-01