



ASENDIPLAAN (1:100)

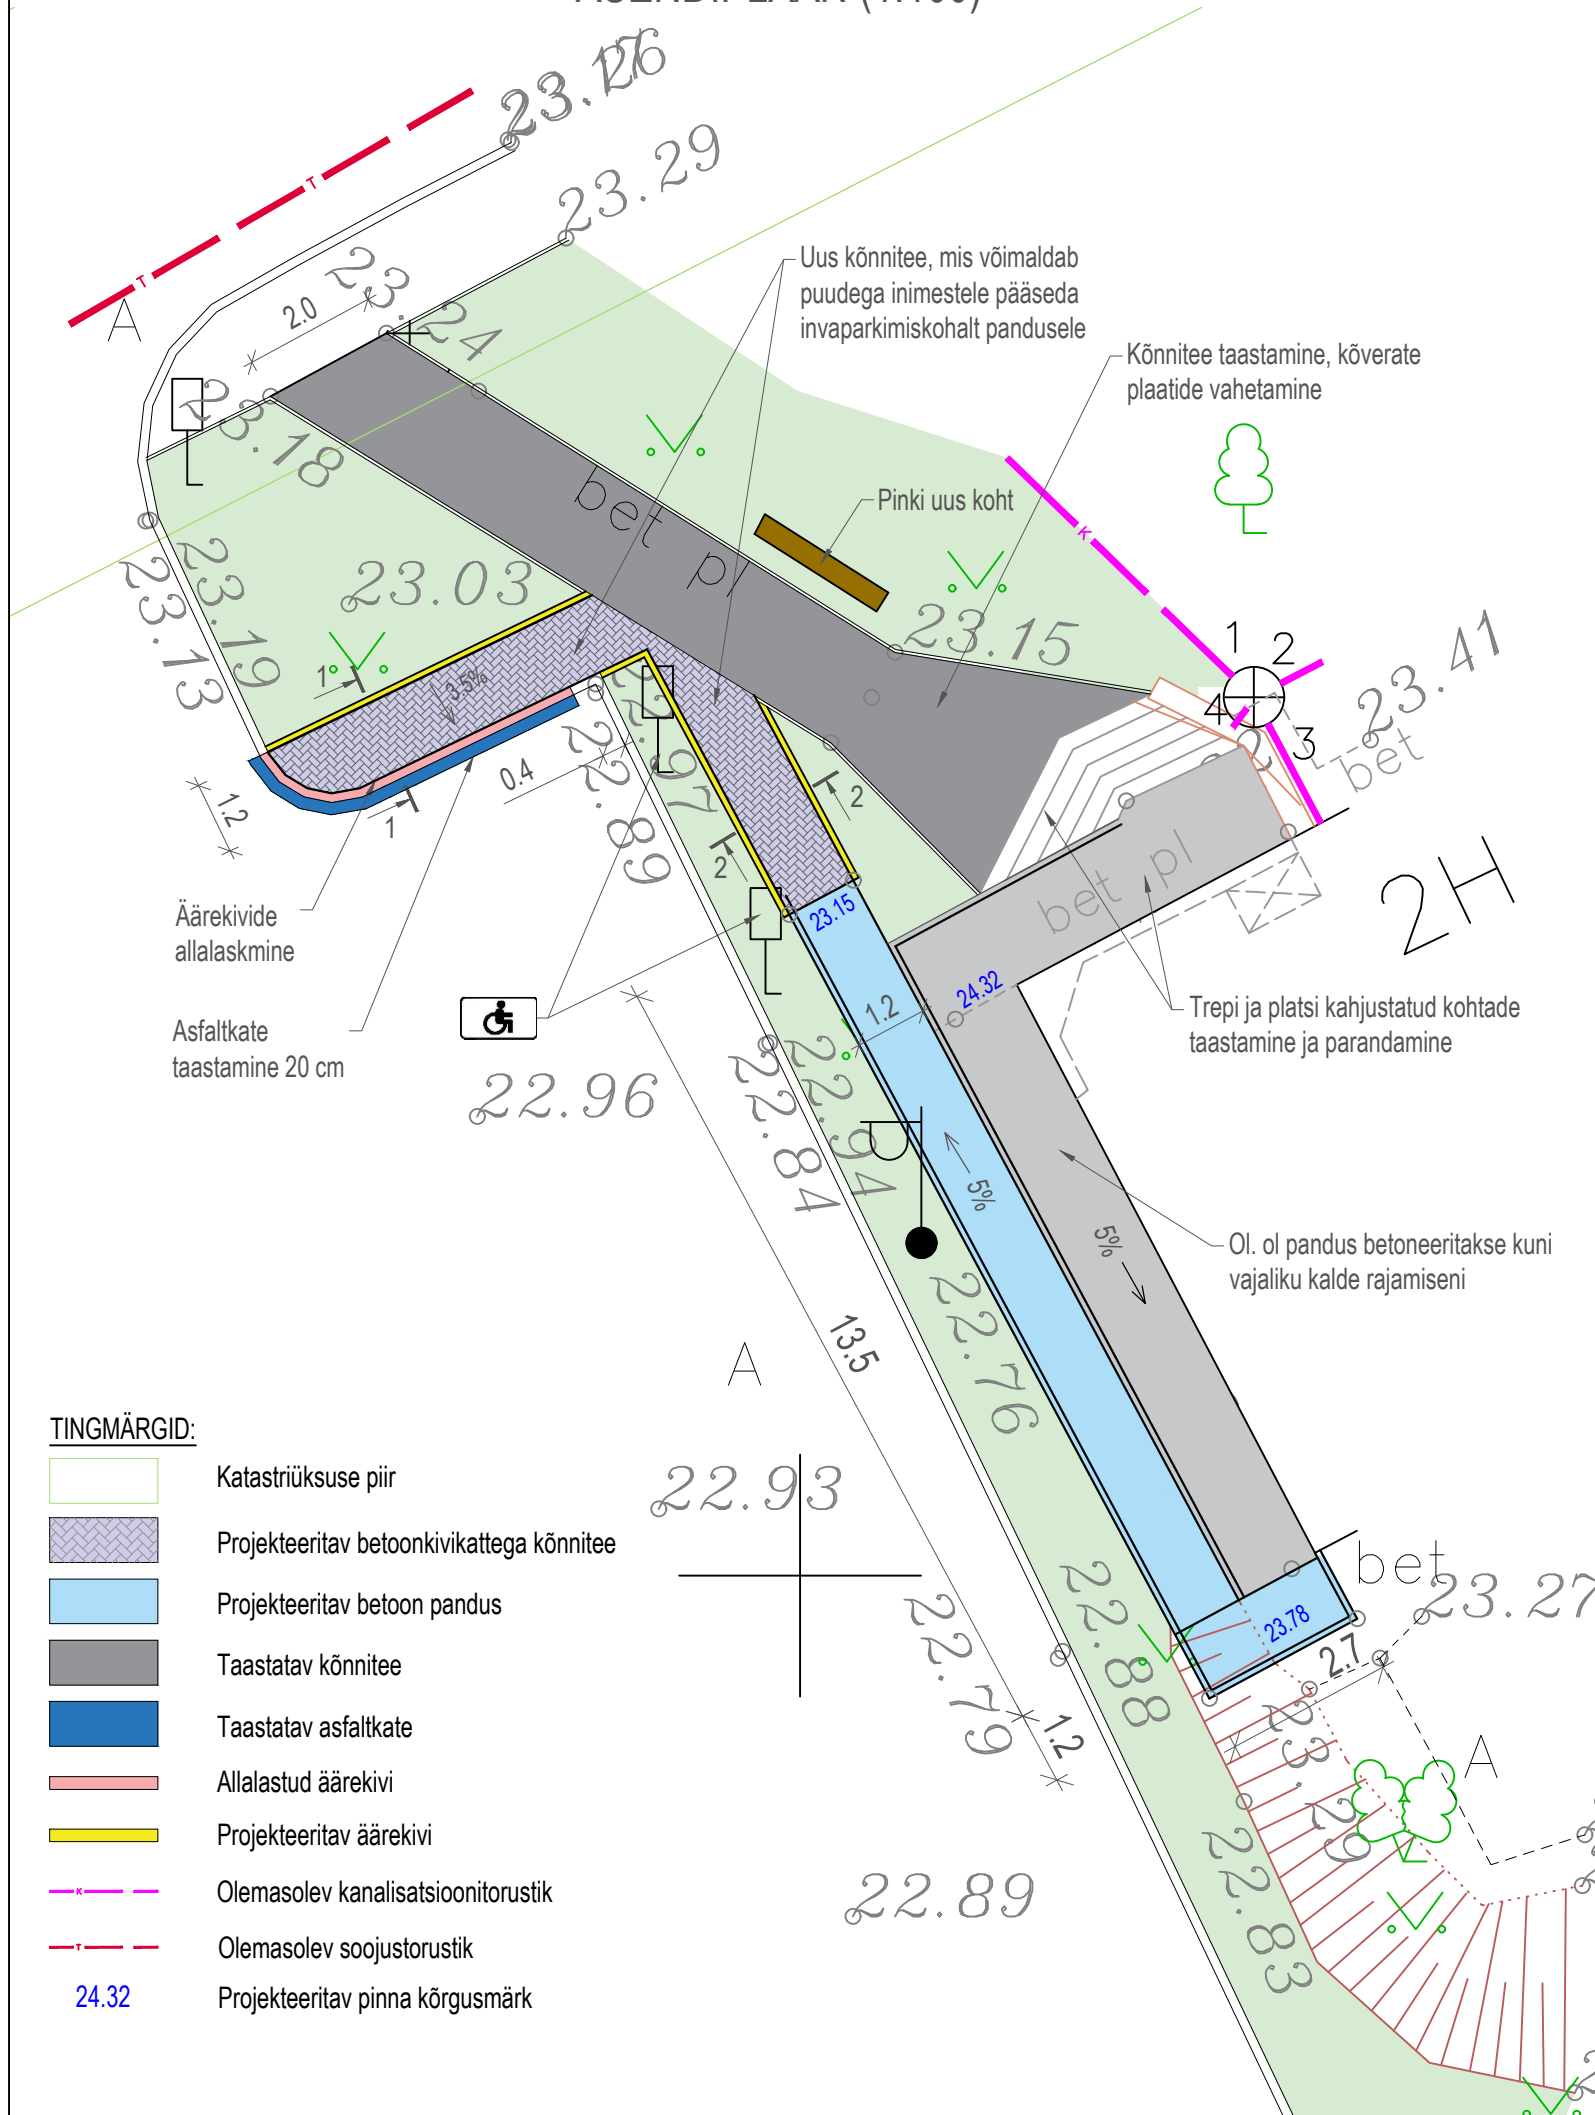


LÕIGE 1 (1:20)

Asfalt tardkivist AC12 Surf 70/100	50 mm
Asfalt AC16 Base	60 mm
Killustik fr 16/23 killutatud fr 8/16 (kulu 35 kg/m ²) E=170 MPa	200 mm
Killustik fr 32/64	100 mm
Olemasolev pinnas	

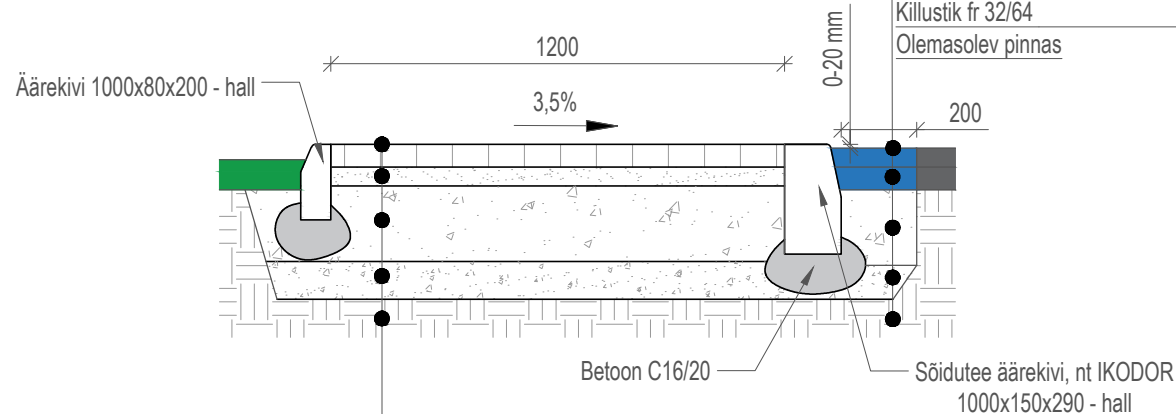



Betoonist tänavakivi, nt Nunnakivi 200x100x60 mm	60 mm
Killustik fr 4/8 sängituskiht	50 mm
Killustik fr 16/32 killutatud fr 8/16 (kulu 35 kg/m ²) E=170 MPa	200 mm
Killustik fr 32/64	100 mm
Olemasolev pinnas	

LÖIGE 2 (1:20)

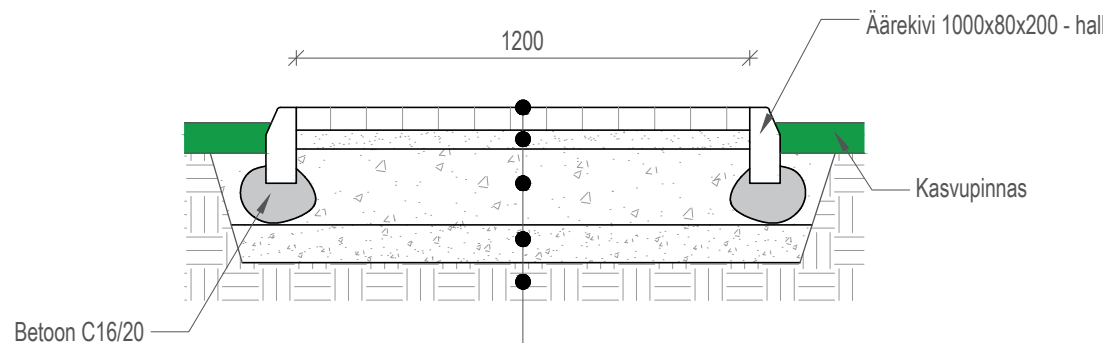

Betoonist tänavakivi, nt Nunnakivi 200x100x60 mm	60 mm
Killustik fr 4/8 sängituskiht	50 mm
Killustik fr 16/32 killutatud fr 8/16 (kulu 35 kg/m ²) E=170 MPa	200 mm
Killustik fr 32/64	100 mm
Olemasolev pinnas	

TINGMÄRGID

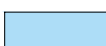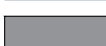- | | |
|---|---|
|  | Katastriüksuse piir |
|  | Projekteeritav betoonkivikattega kõnnitee |
|  | Projekteeritav betoon pandus |
|  | Taastatav kõnnitee |
|  | Taastatav asfaltkate |
|  | Allalastud äärekivi |
|  | Projekteeritav äärekivi |
|  | Olemasolev kanalisatsioonitorustik |
|  | Olemasolev soojustorustik |
|  | Projekteeritav pinna kõrgusmärk |



ÕÜ NARVA EHITUSPROJEK
UUSKÜLA TN. 23
NARVA 20204
TEL. 3562900; 5529729
Registrikood 11002901
MTR. EEP000031

Töö nimetus:	Hoones Malmi tn 5a panduse rekonstrueerimine			Töö nr.: 878-2023
Aadress:	Malmi tn 5a, Narva linn			
Joonis:	Asendiplaan			Stadium: PP
Koostas:	Yuliya Borodacheva	/allkirjastatud digitaalselt/	Leht:	AS402
Insener:	Dmitri Sahharov	/allkirjastatud digitaalselt/	Mõõt:	Nagu näidatud
Arhitekt:	Tatiana Zhuravleva	/allkirjastatud digitaalselt/	Kuupäev:	15.06.2023