



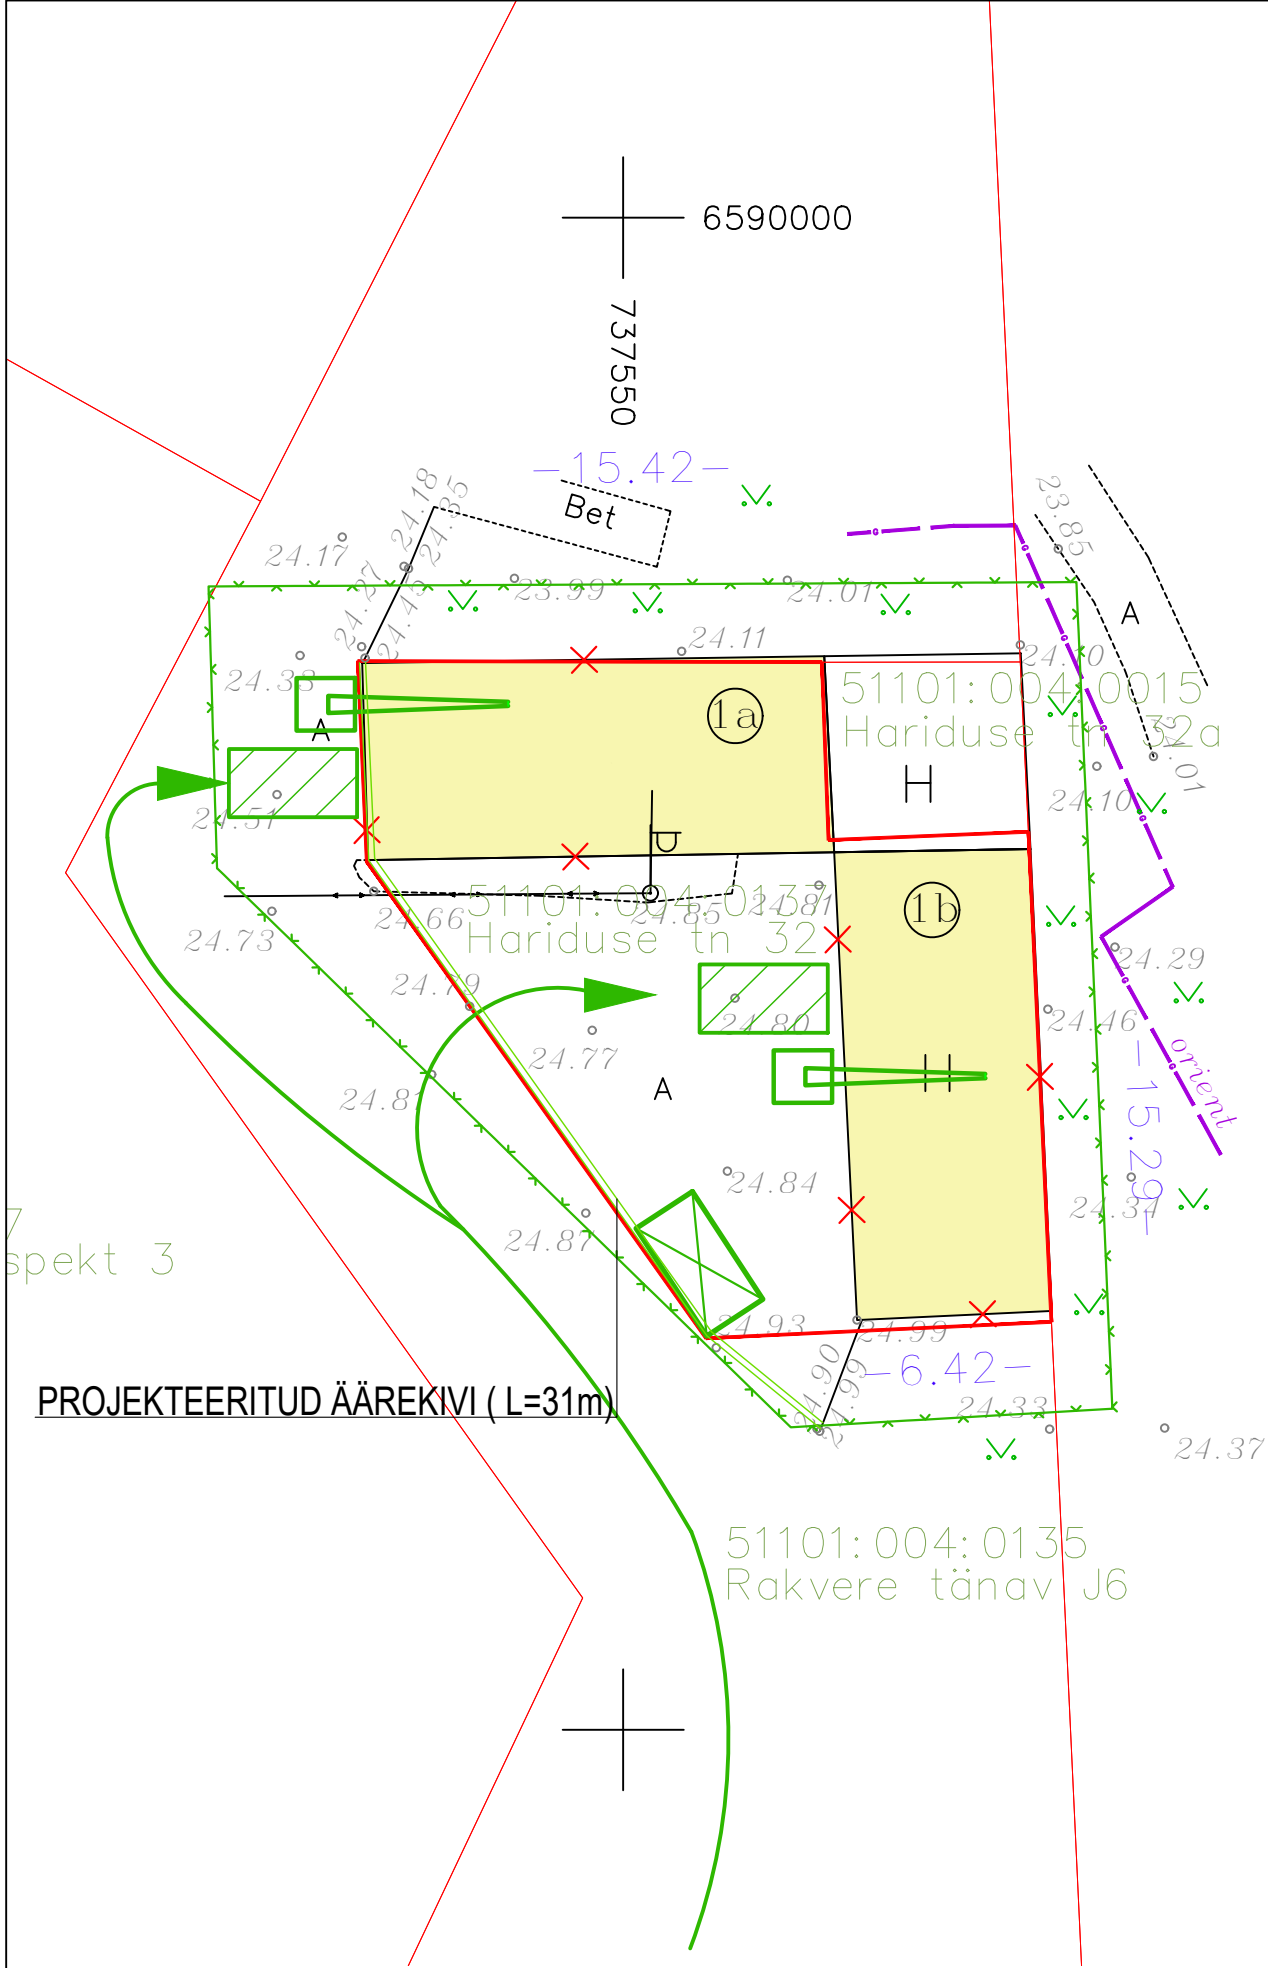

- TINGMÄRGID
- KONTEINER
 - EHITUSSOOJAK
 - LAMMUTATAV HOONE
 - EHITUS/LAMMUTUS MEHCHANISMID
 - TRANSPORDI LIIKLUSSUUNAD
 - KRUNDI PIIR
 - OLEMASOLEV GAASITRASS
 - OLEMASOLEV MADALPINGEÕHULIIN
 - AJUTINE PIIRDEAED
 - PROJEKTEERITUD ÄÄREKIVI (L=31m)

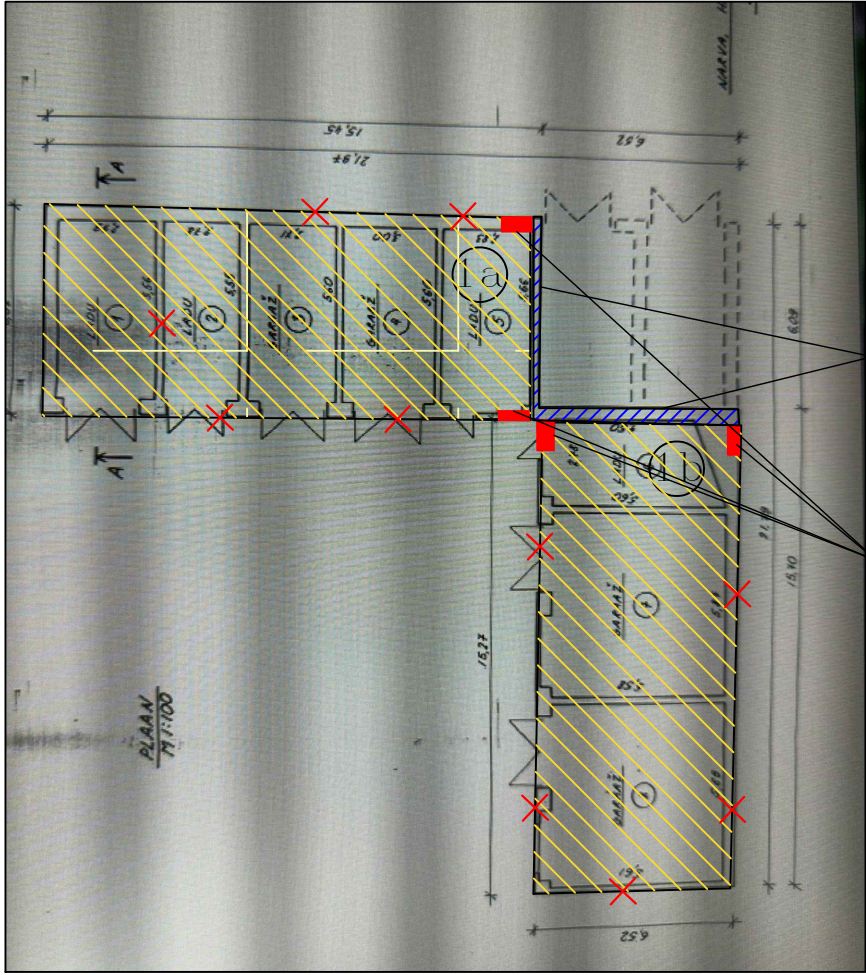

262_LA_AS-4-02_v02_ehituskor			Objekt: Narva linnas, Hariduse tn 32 Ladu-garaažihoone lammutusprojekt		Töö nr. 262
Projekterija	Galina Voinits	alk.digitaalselt	Tellijaja: Narva Linnavalitsuse Linnamajandusamet (75039729)	Staad. PP	Leht: AS-4-02
Vastutav isik	A. Voronkov	alk.digitaalselt	Osa:	Mõõt 1:500	Kõide 1
CRUSHTEC			Crushtec OÜ		Kuup. 07.2023
EPP 002019 12.11.2010			Joonis: Ehituskorraldusplaan		