
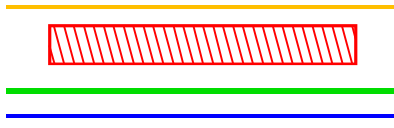


Aroonia tänav
51101:001:1014
Narva linn, Ida-Virumaa
M1:1000; A3

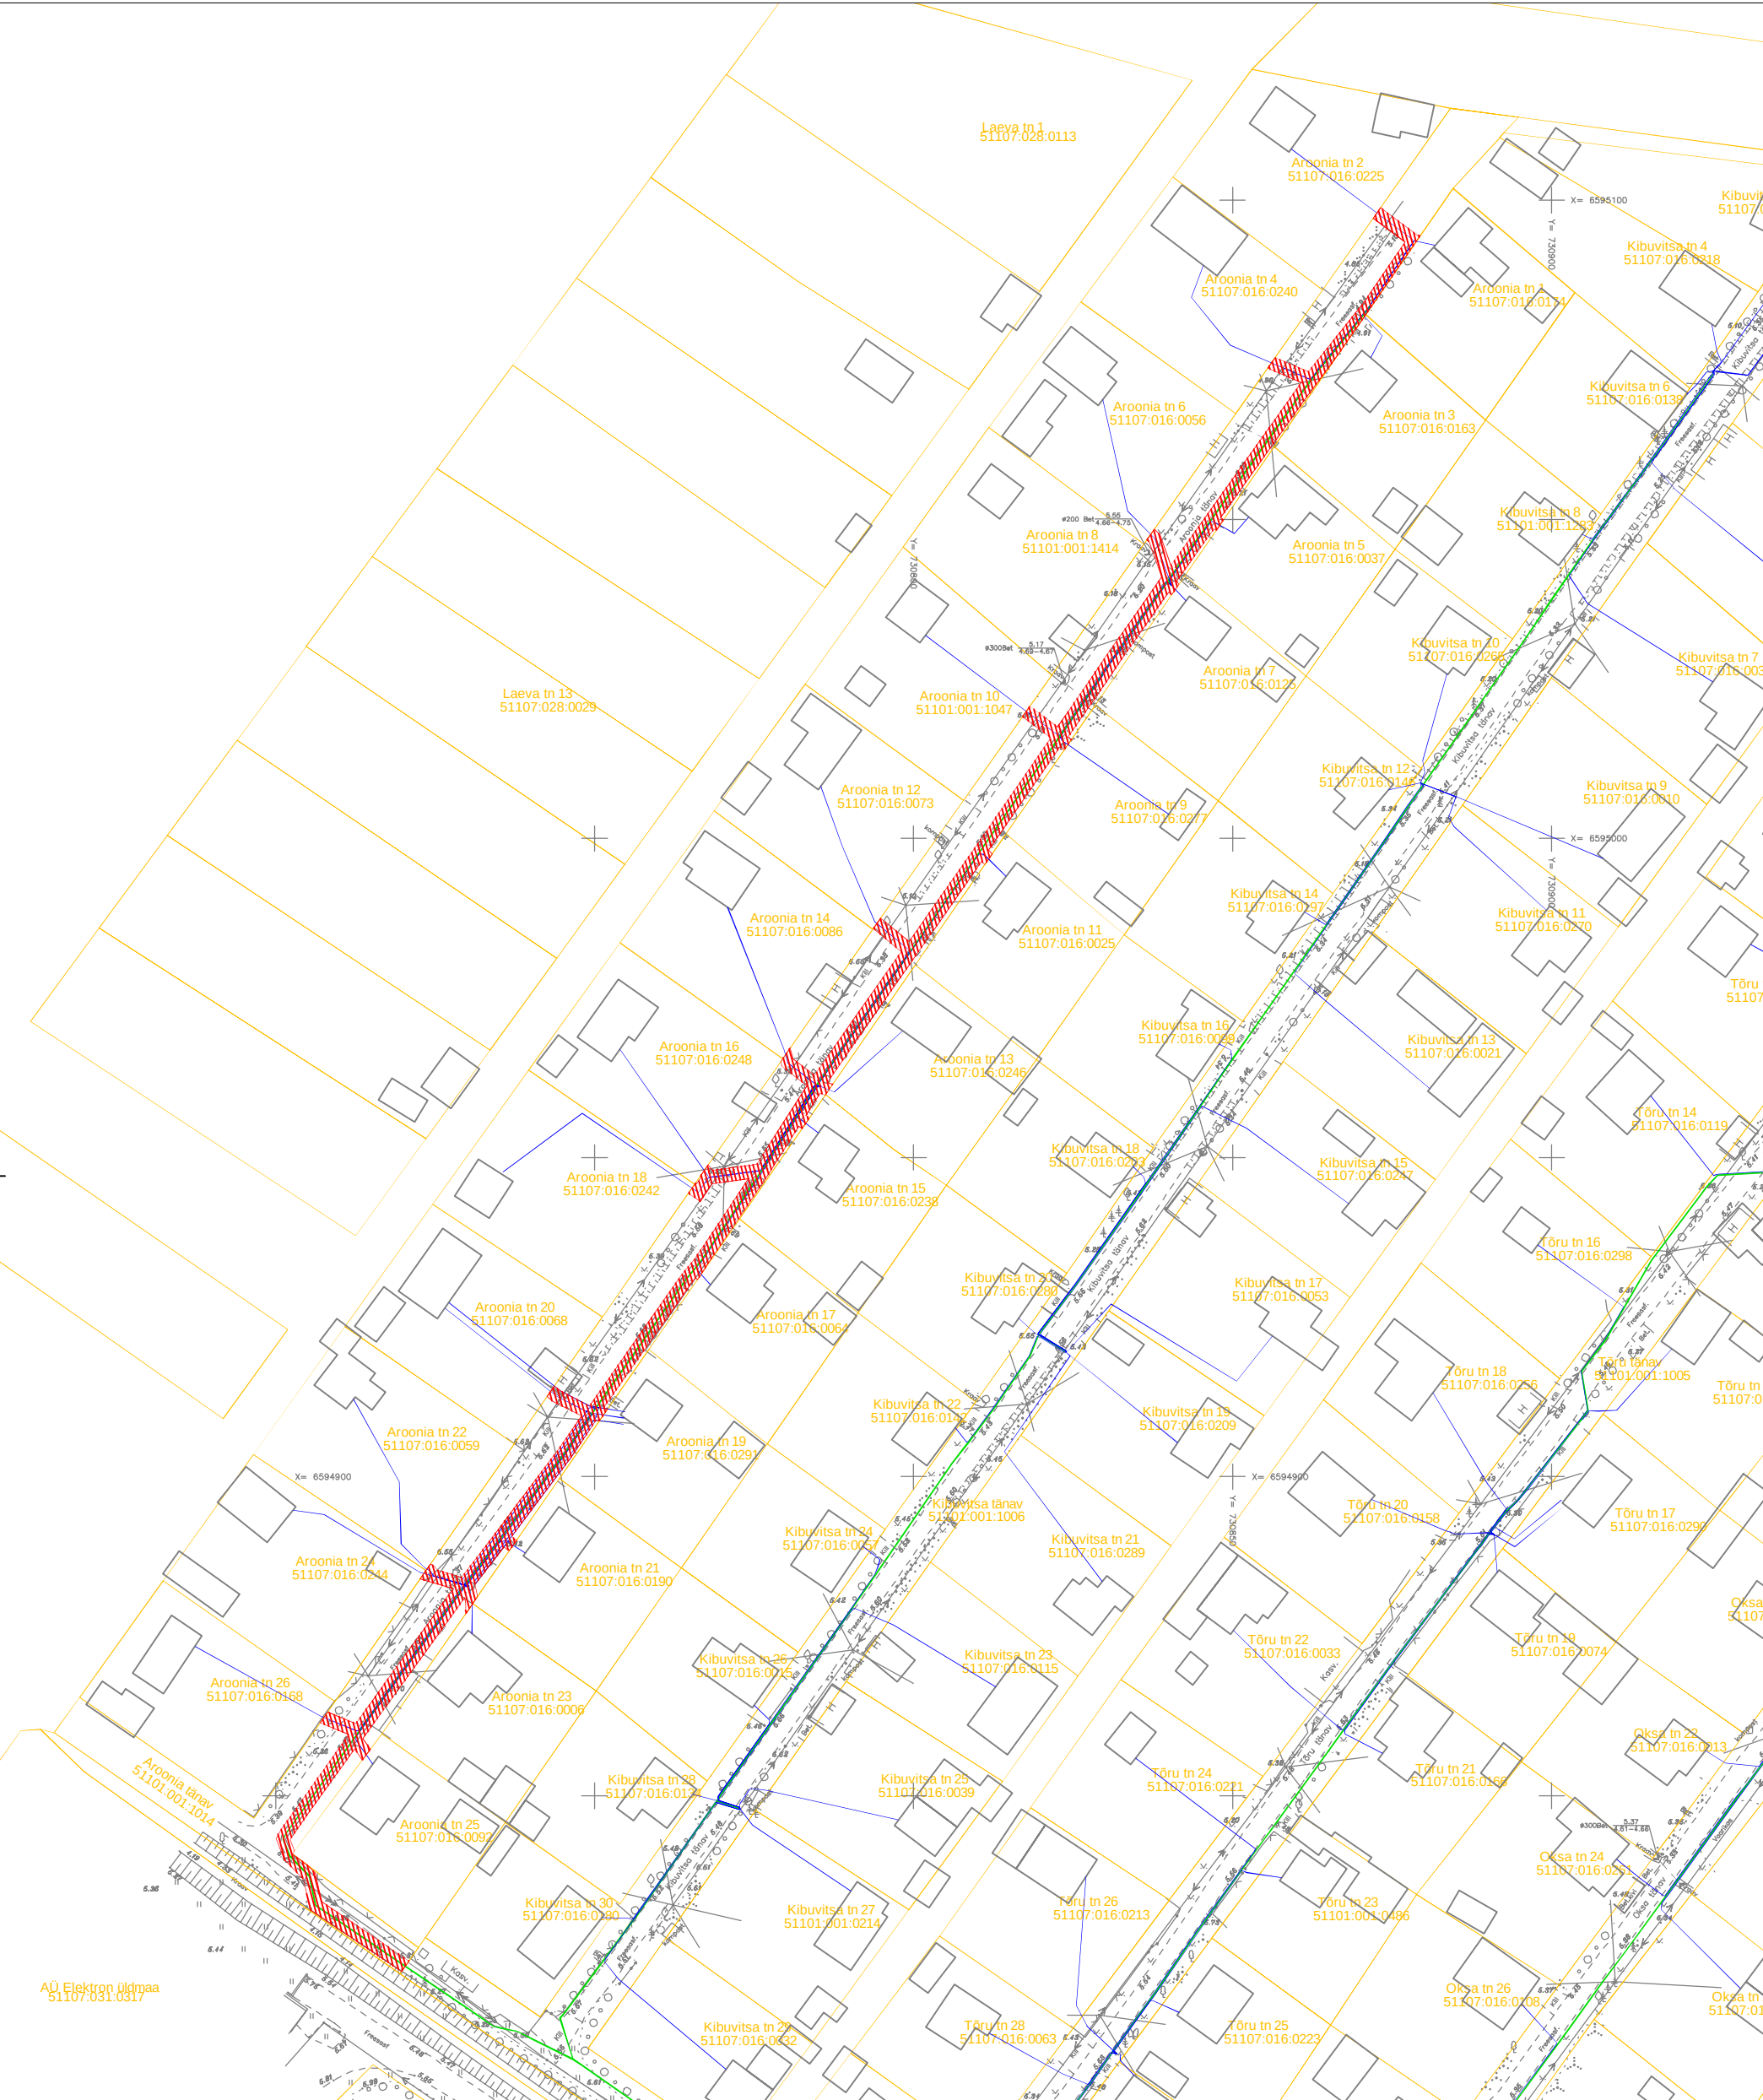

Katastriüksuse piir
Koormatav ala ca. 858 m²

Side maalin magistraal (kaitsevöönd 1 meeter liinist)
Side maalin kliendiliin (kaitsevöönd 1 meeter liinist)