
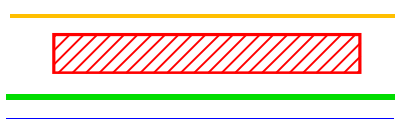


Oblika tänav
51101:001:1017
Narva linn, Ida-Virumaa
M1:1000; A4

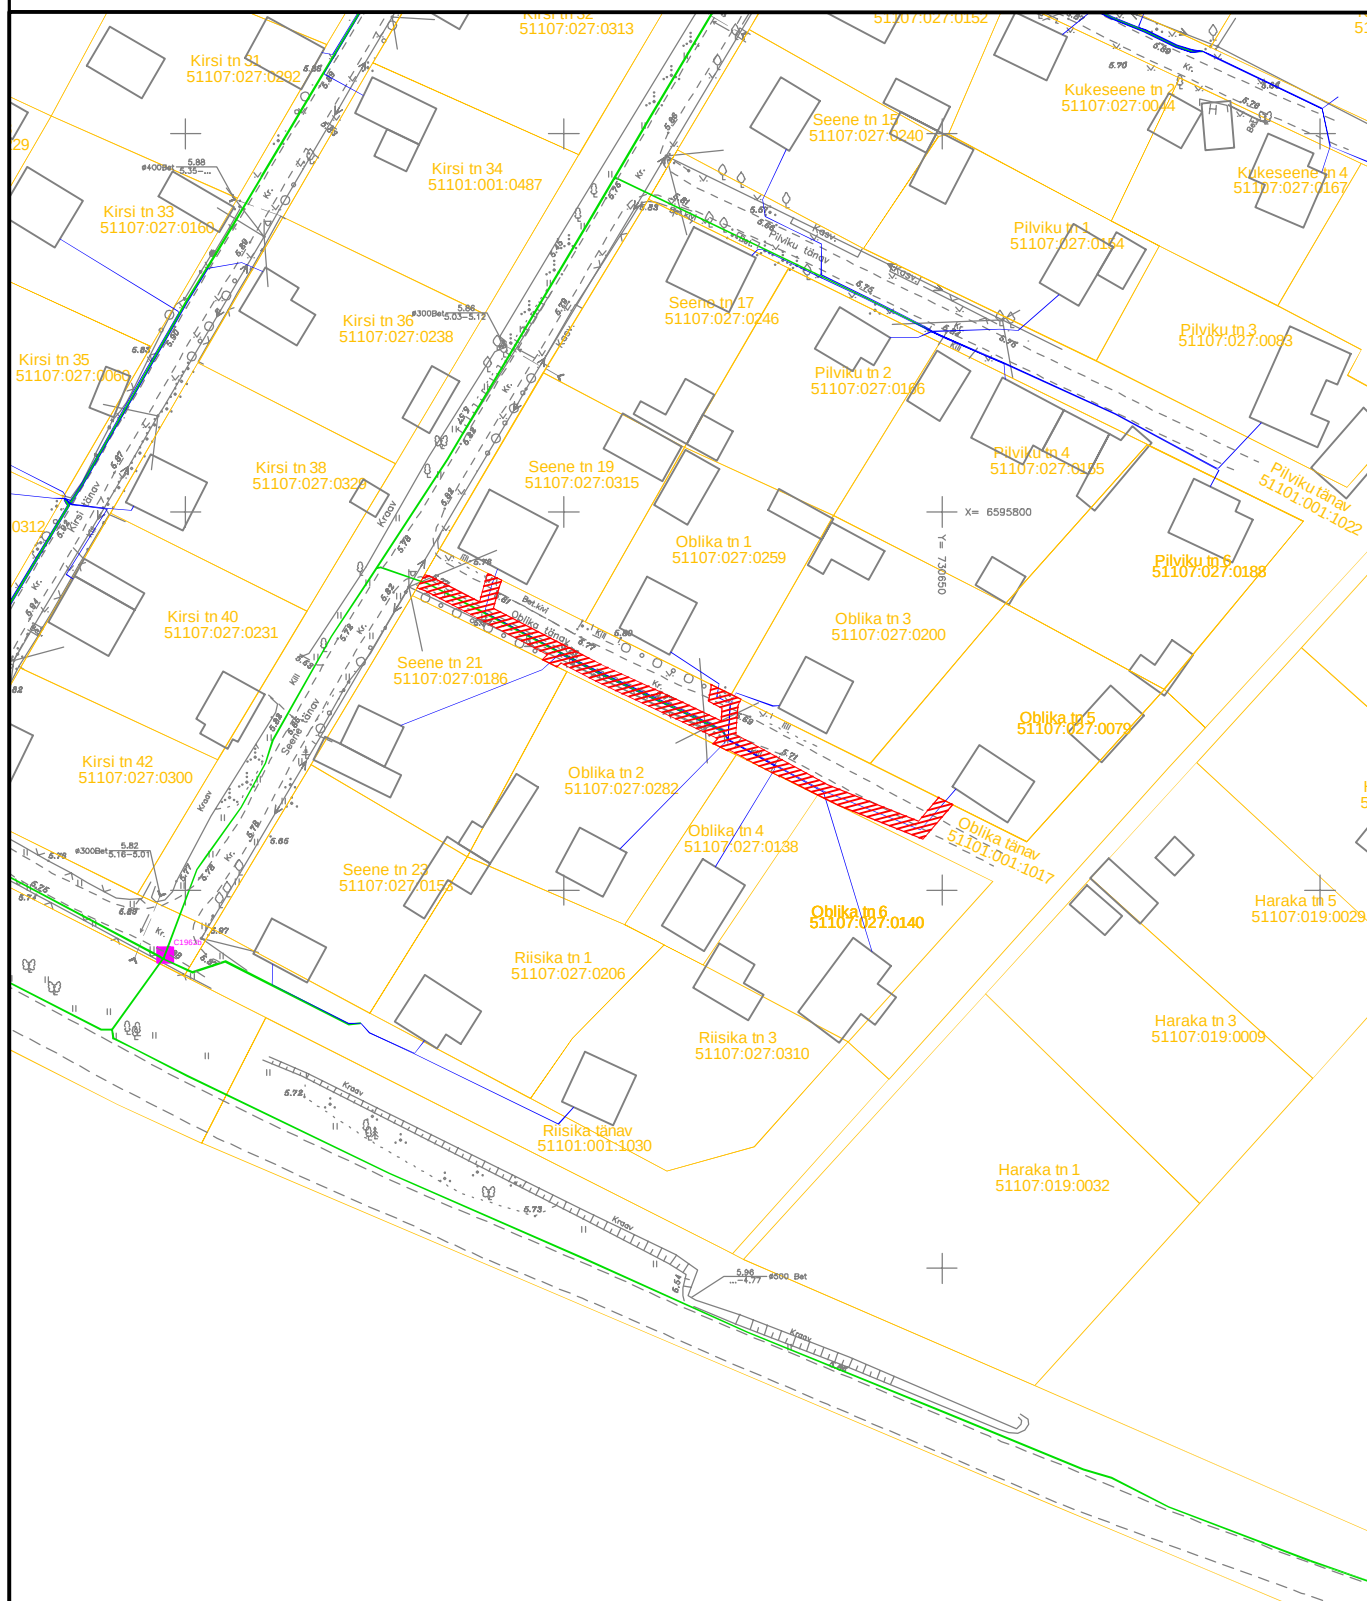

Katastriüksuse piir

Koormatav ala ca. 191 m²

Side maaliin magistraal (kaitsevöönd 1 meeter liinist)

Side maaliin kliendiliin (kaitsevöönd 1 meeter liinist)