
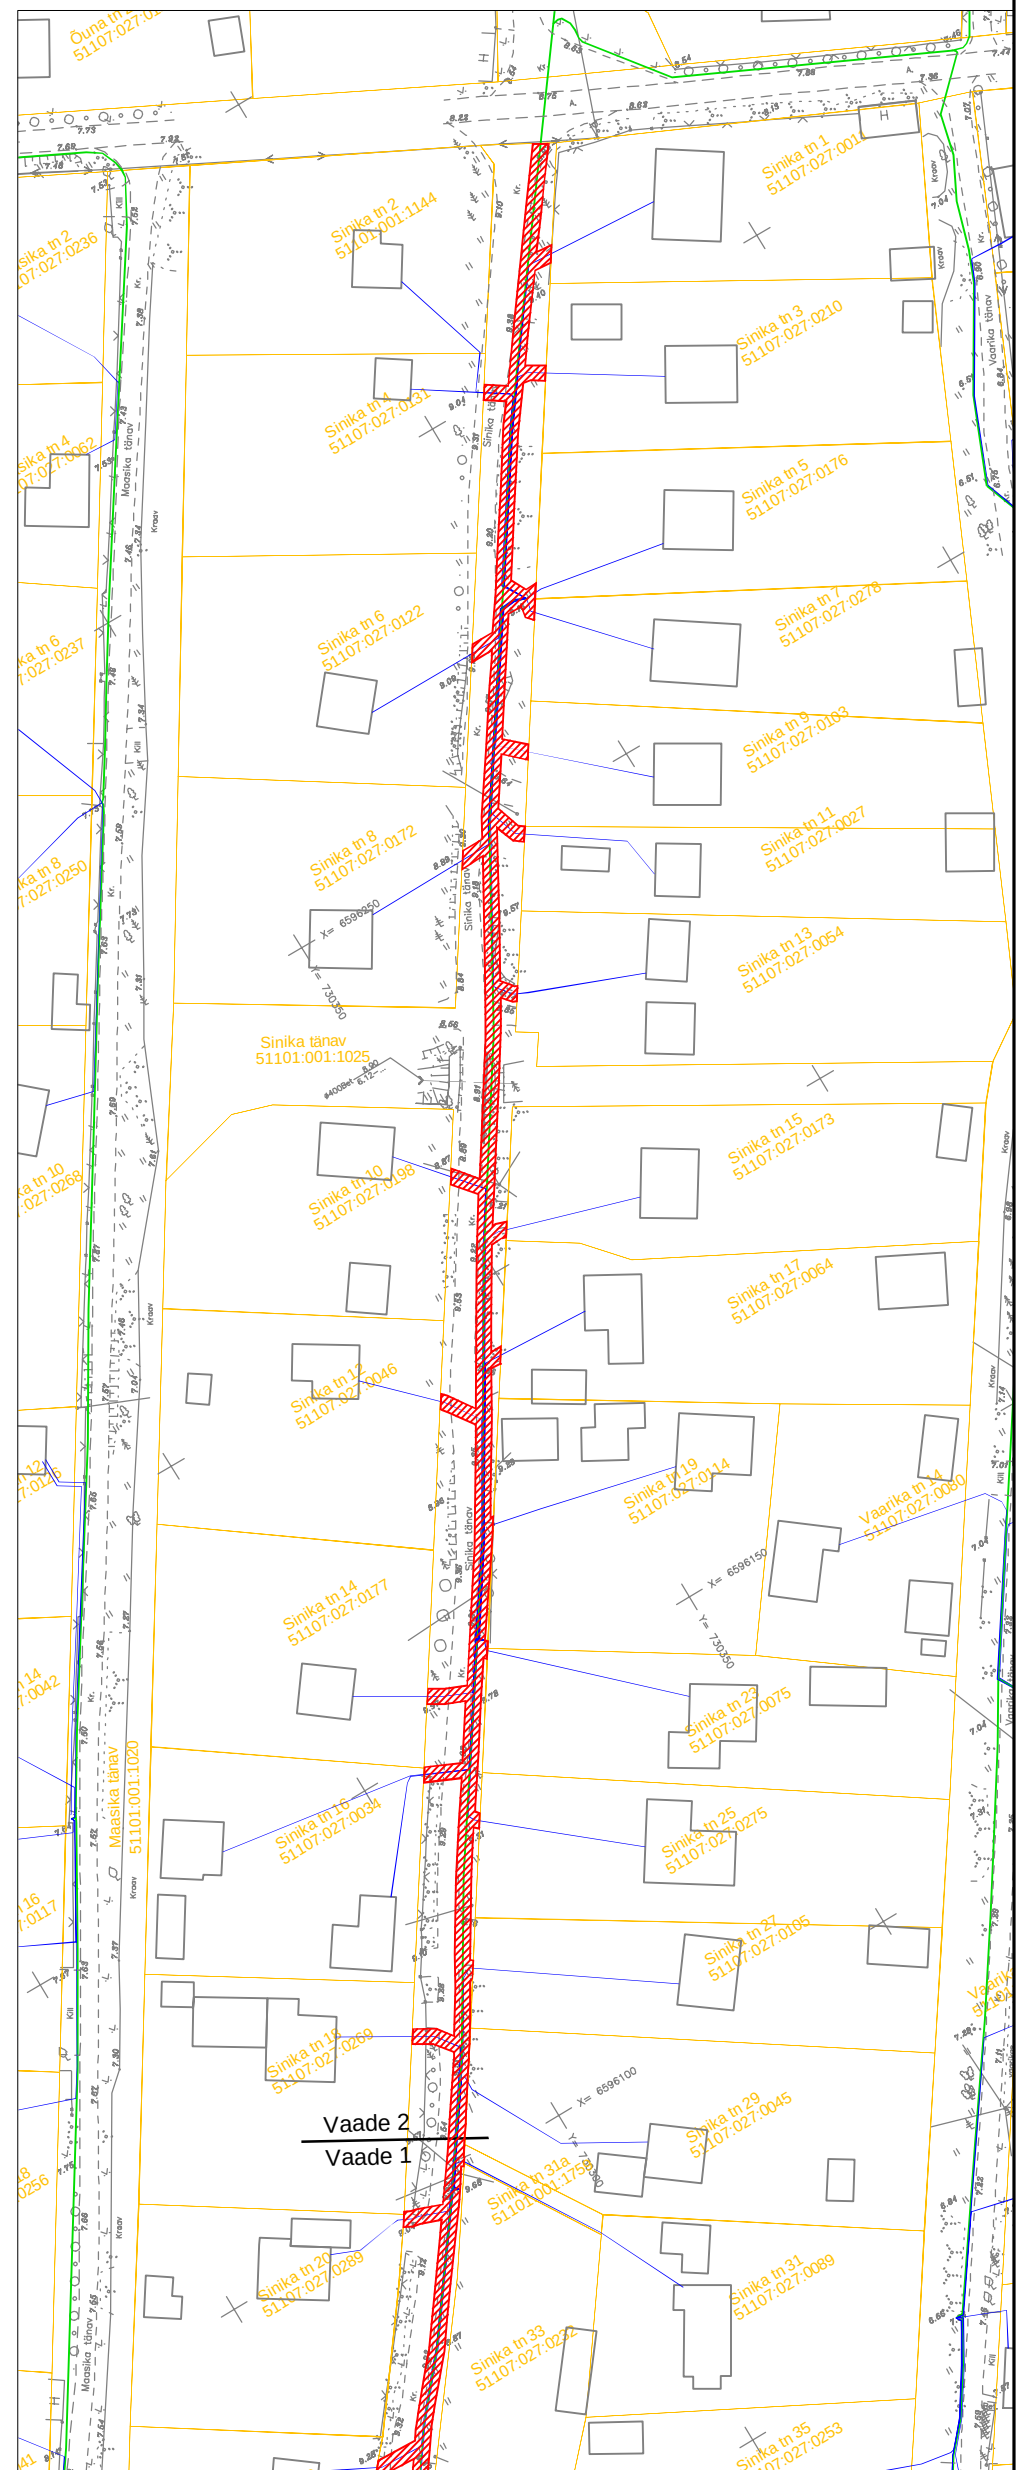


Narva linn, Ida-Virumaa
M1:1000; A3

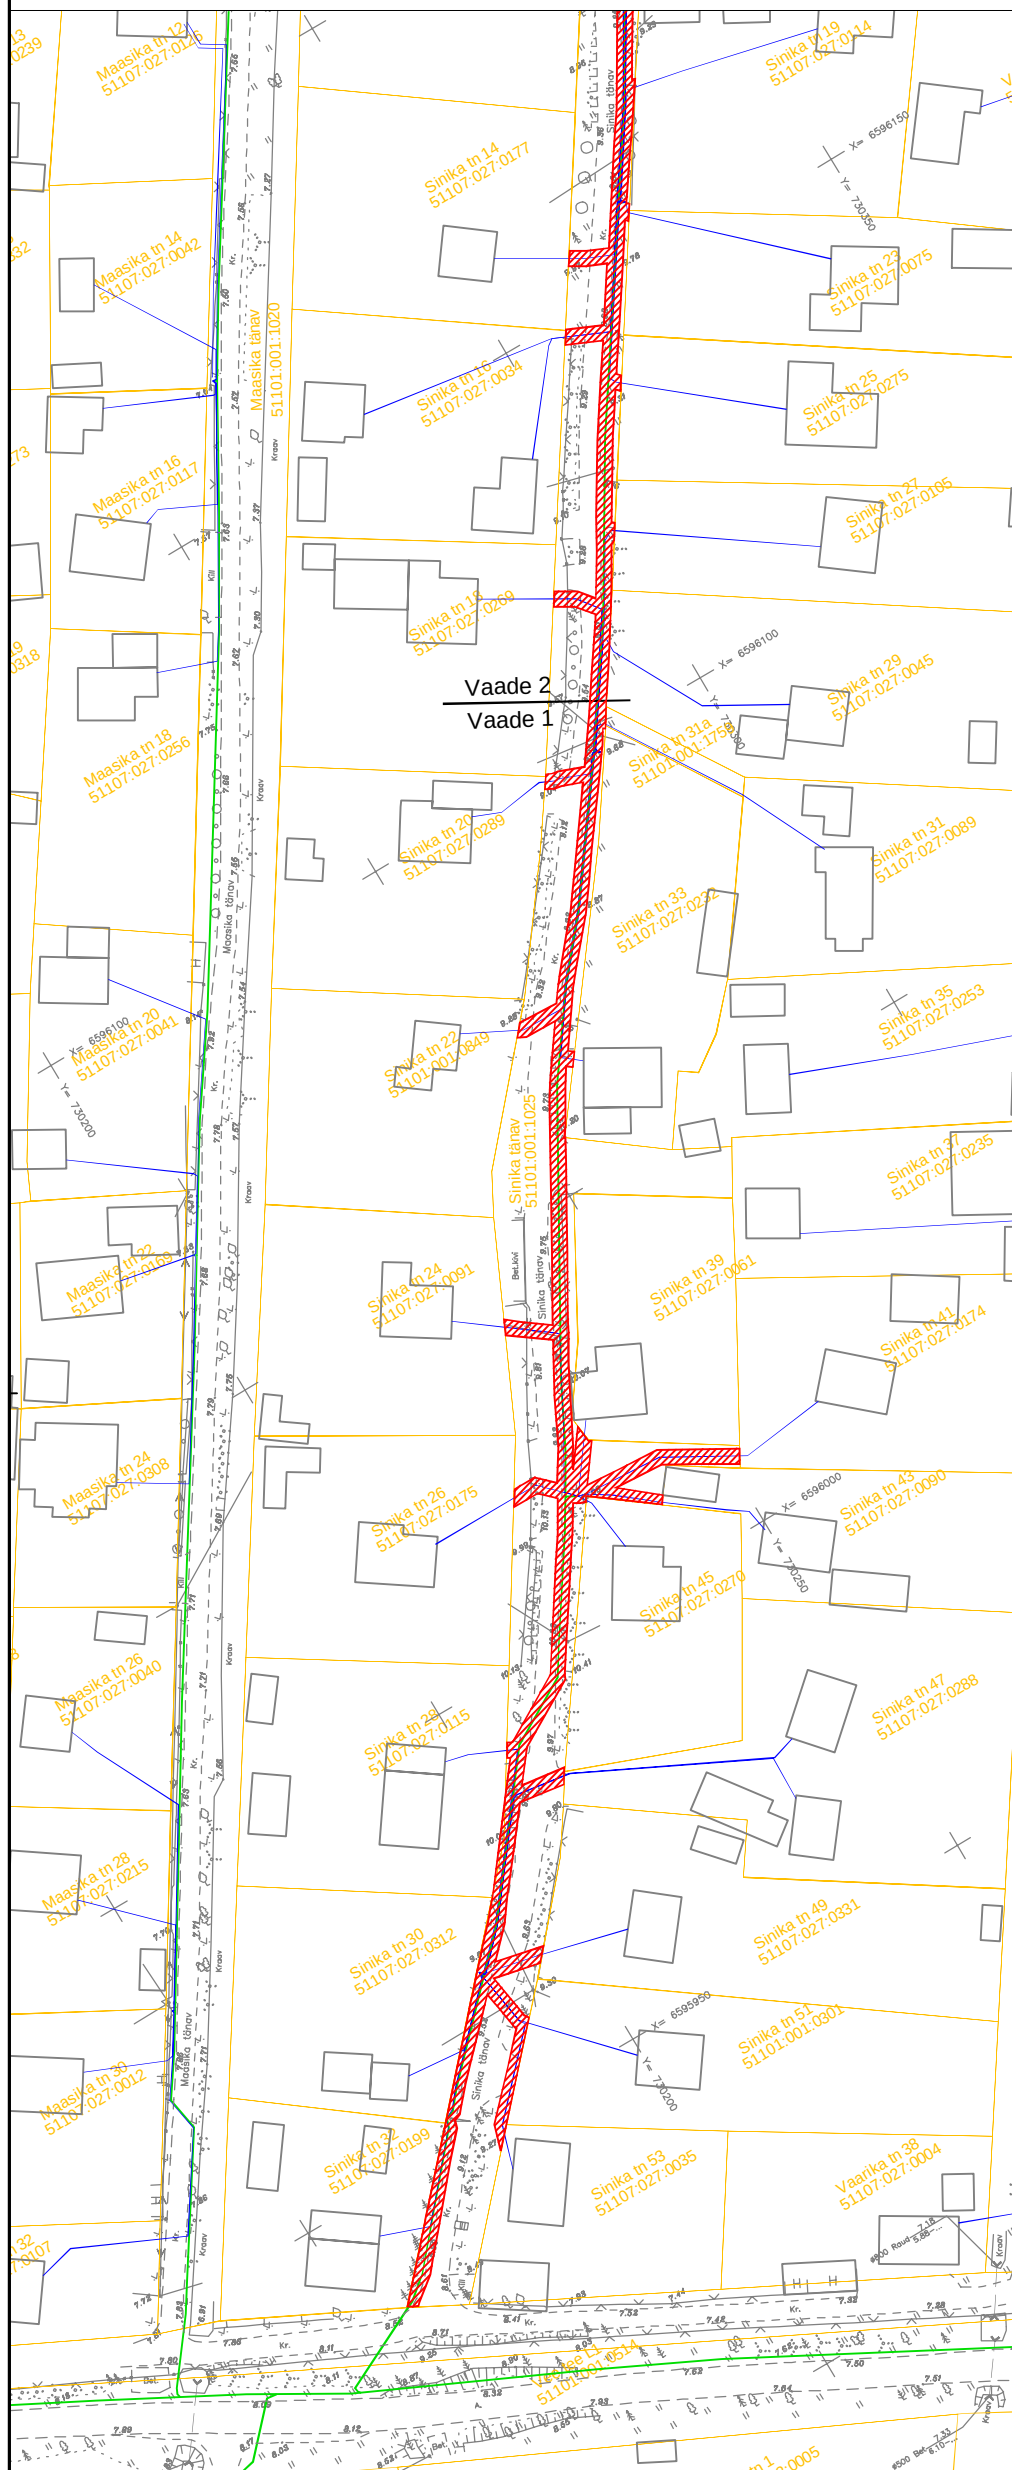

Katastriüksuse piir

Koormatav ala ca. 1257 m²

Side maaliin magistraal (kaitsevöönd 1 meeter liinist)

Side maaliin kliendiliin (kaitsevöönd 1 meeter liinist)