
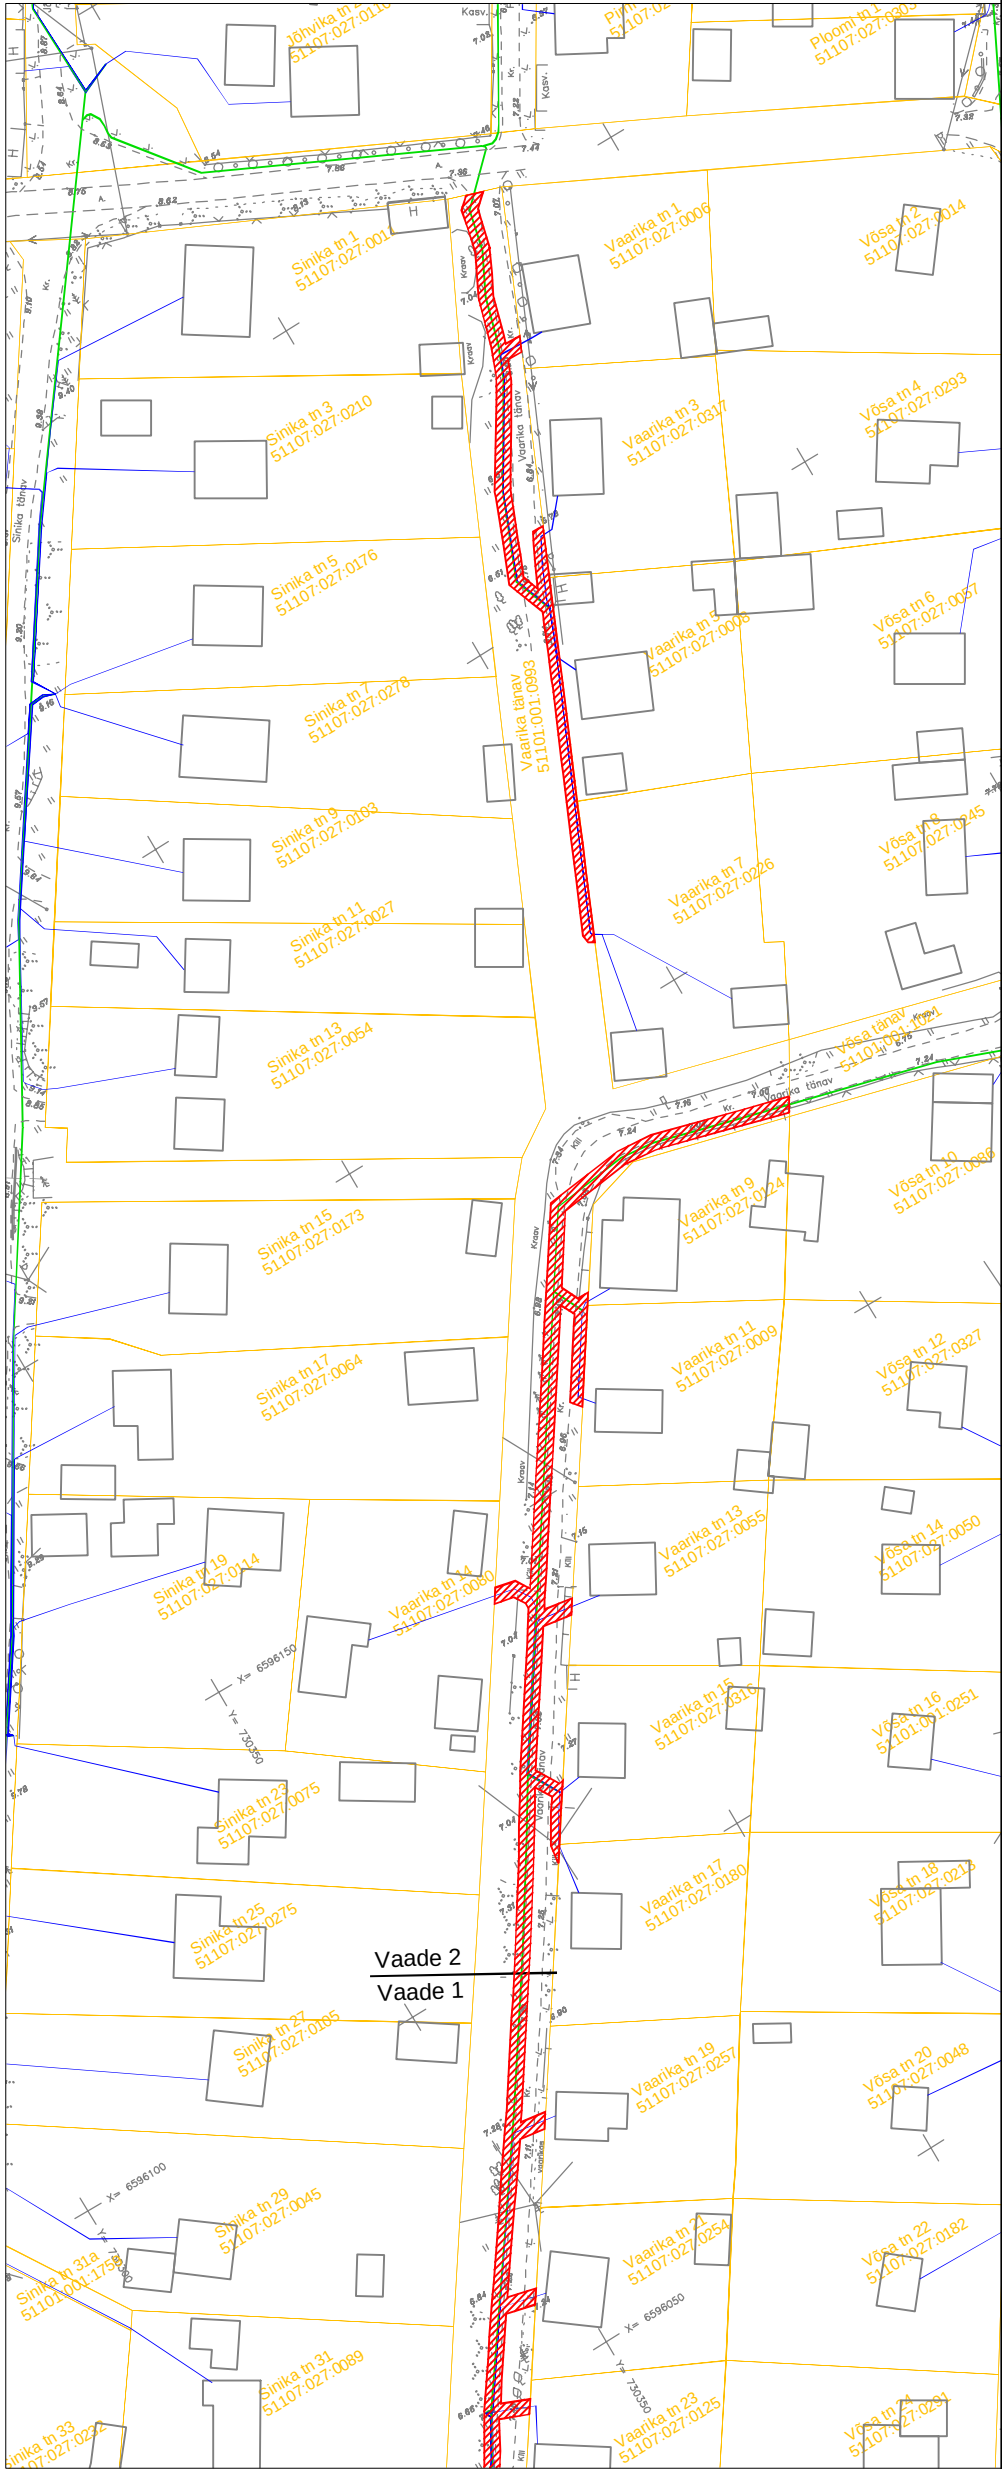


Vaarika tänav
51101:001:0993
Narva linn, Ida-Virumaa
M1:1000; A3

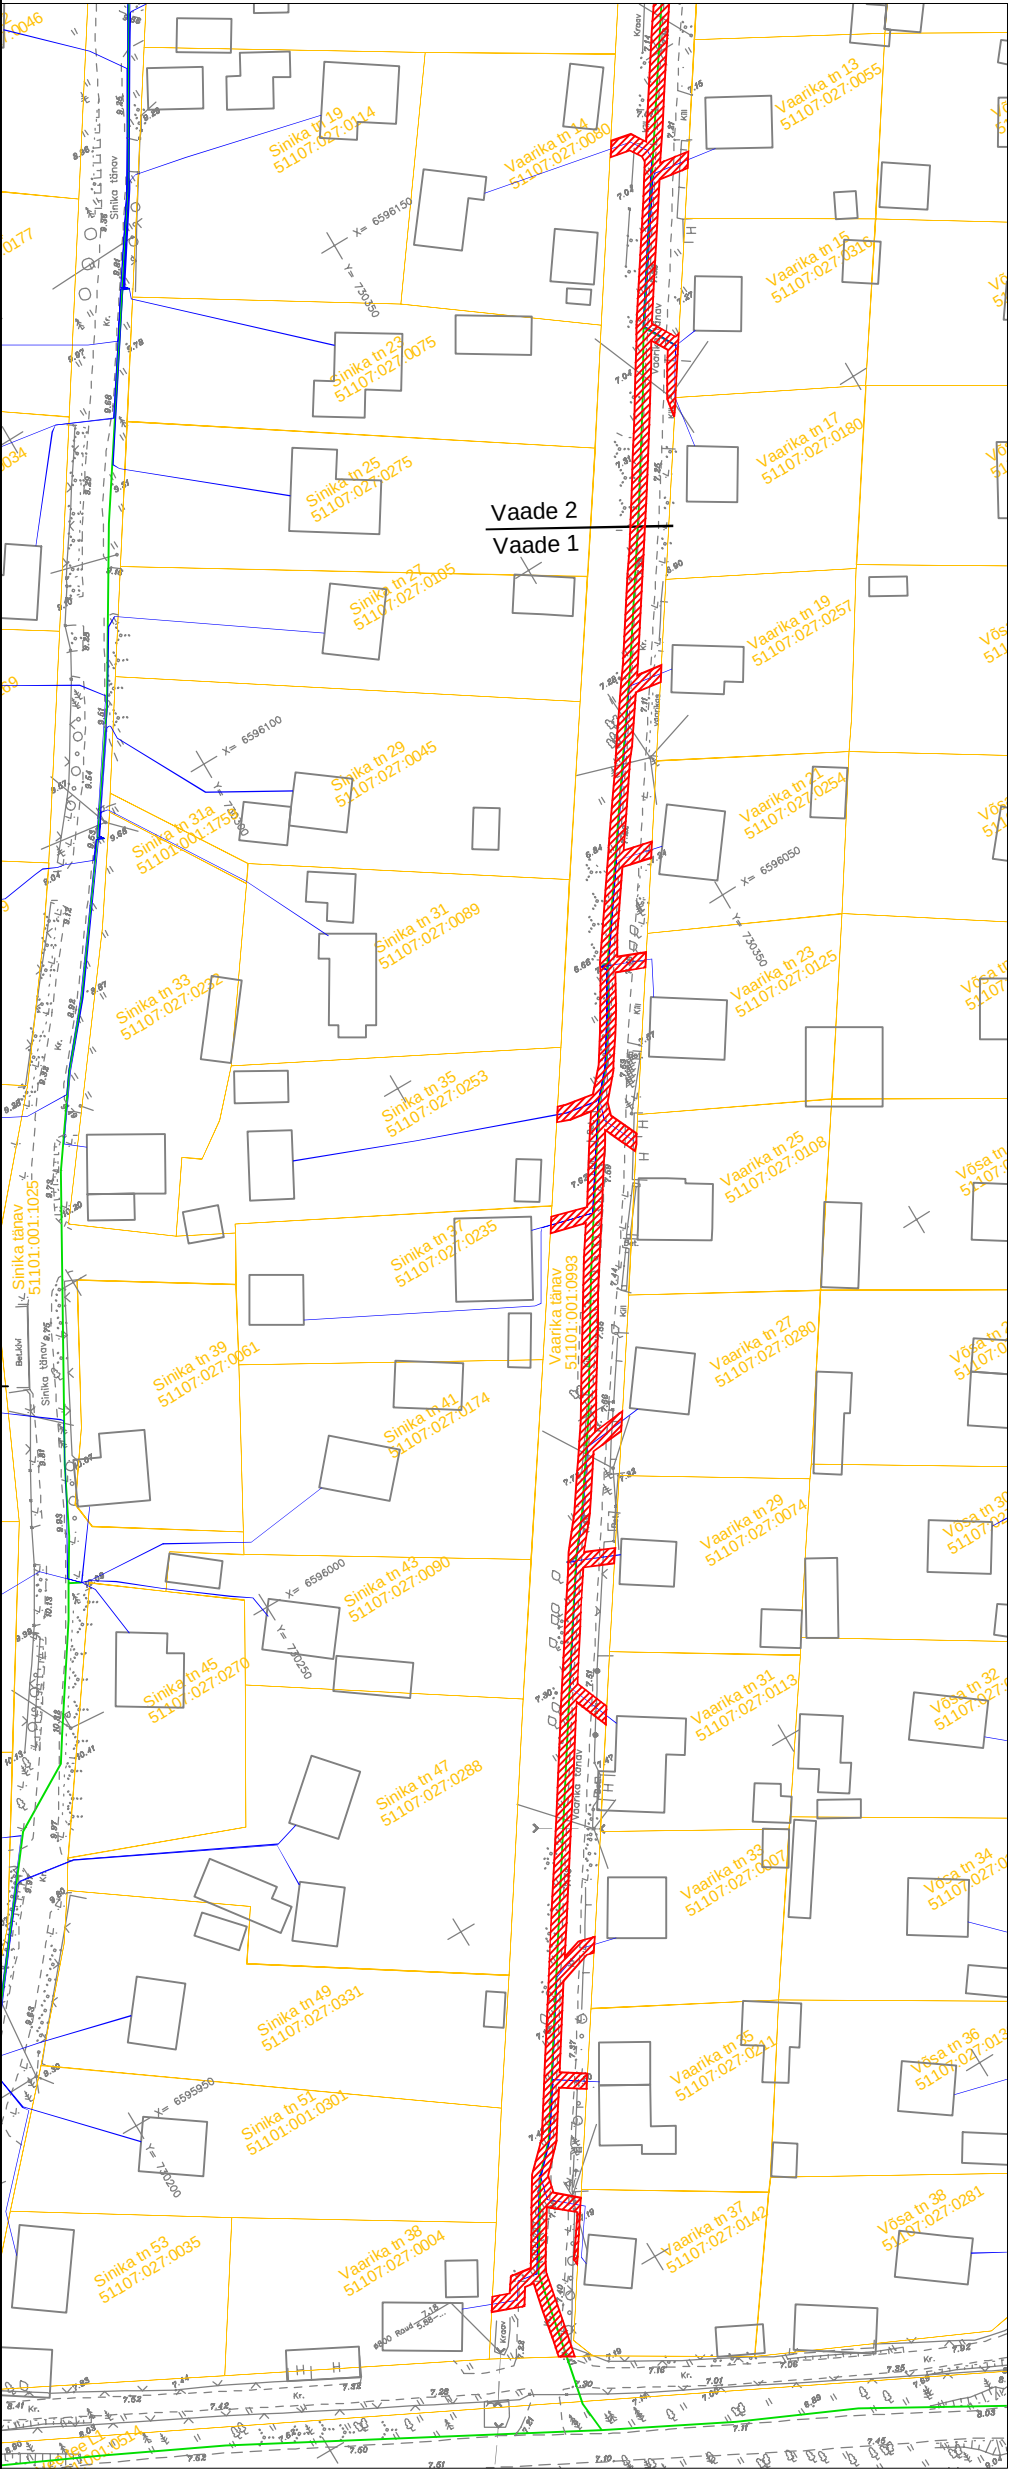

Katastriüksuse piir
Koormatav ala ca. 1145 m²
Side maaliin magistraal (kaitsevöönd 1 meeter liinist)
Side maaliin kliendiliin (kaitsevöönd 1 meeter liinist)