
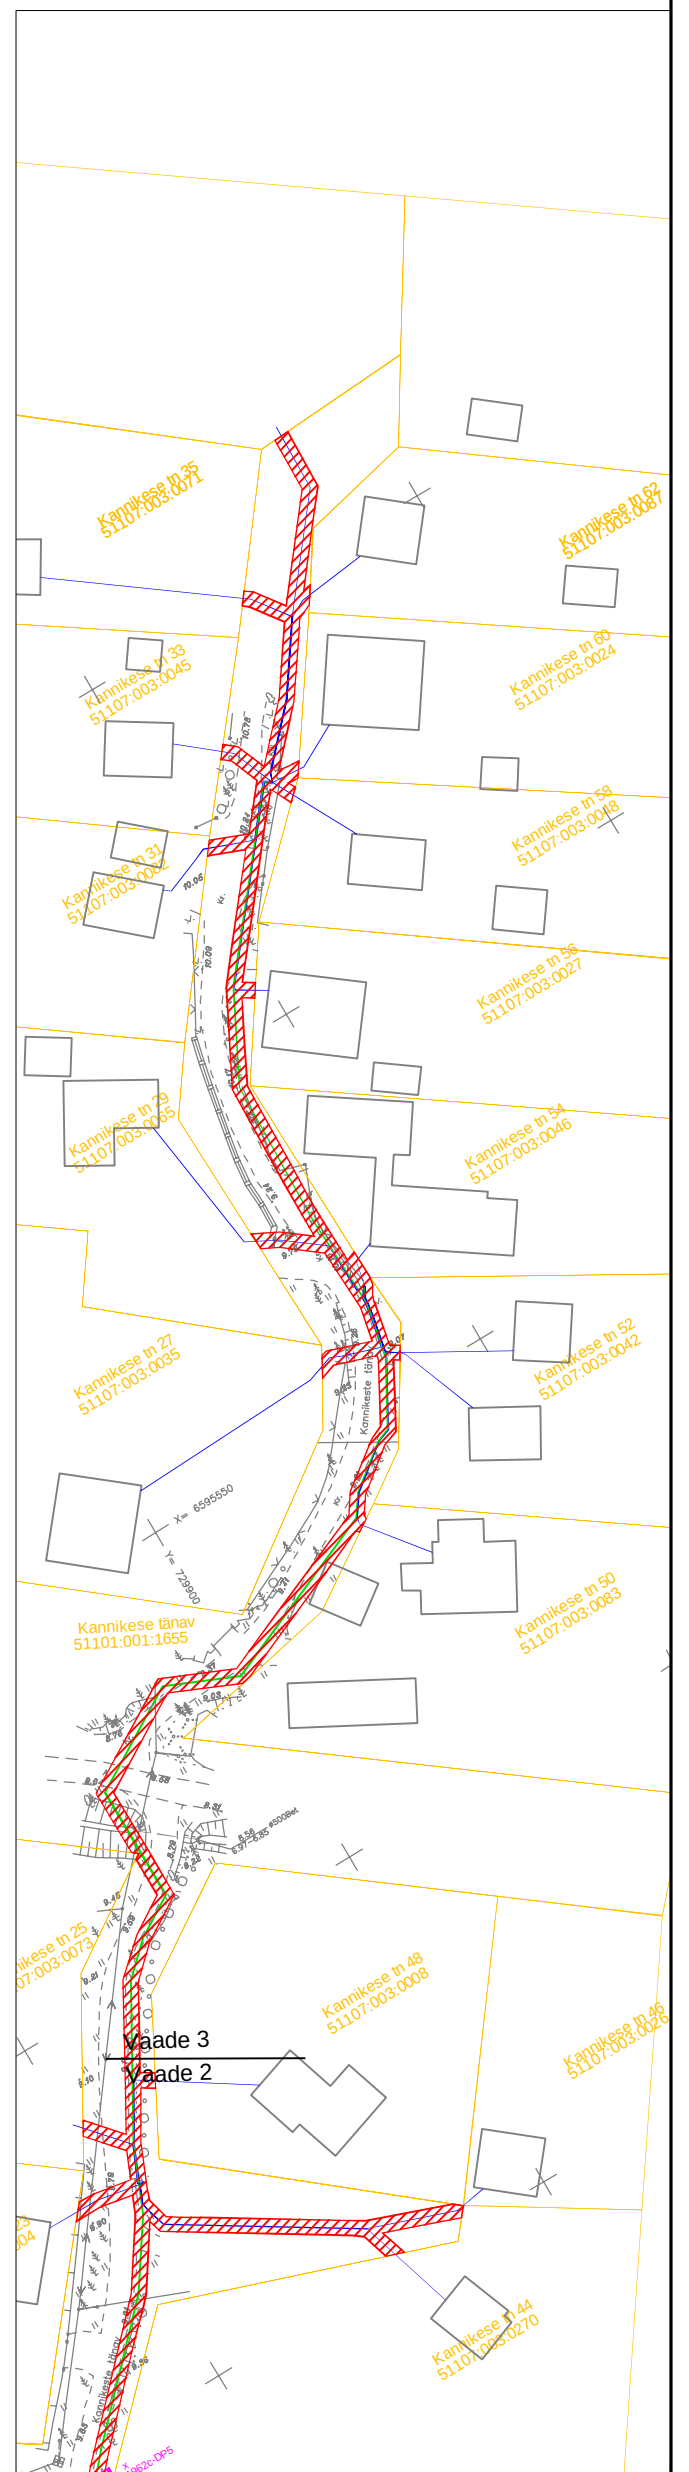
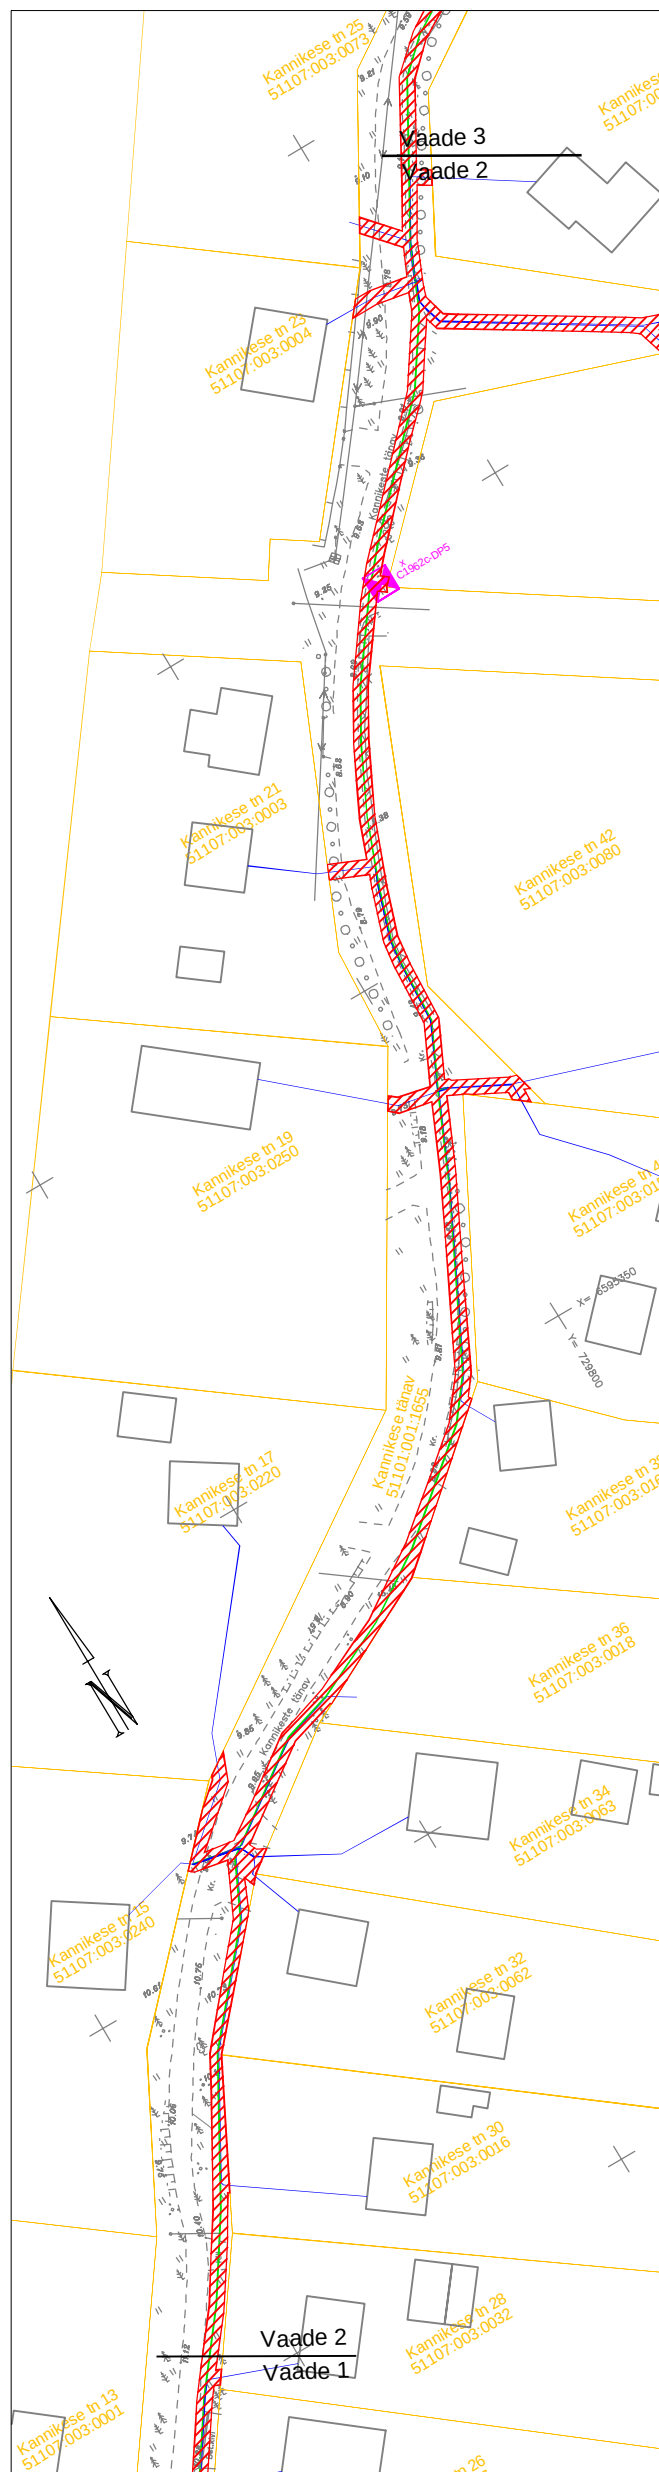


Kannikese tänav
51101:001:1655
Narva linn, Ida-Virumaa
M1:1000; A3

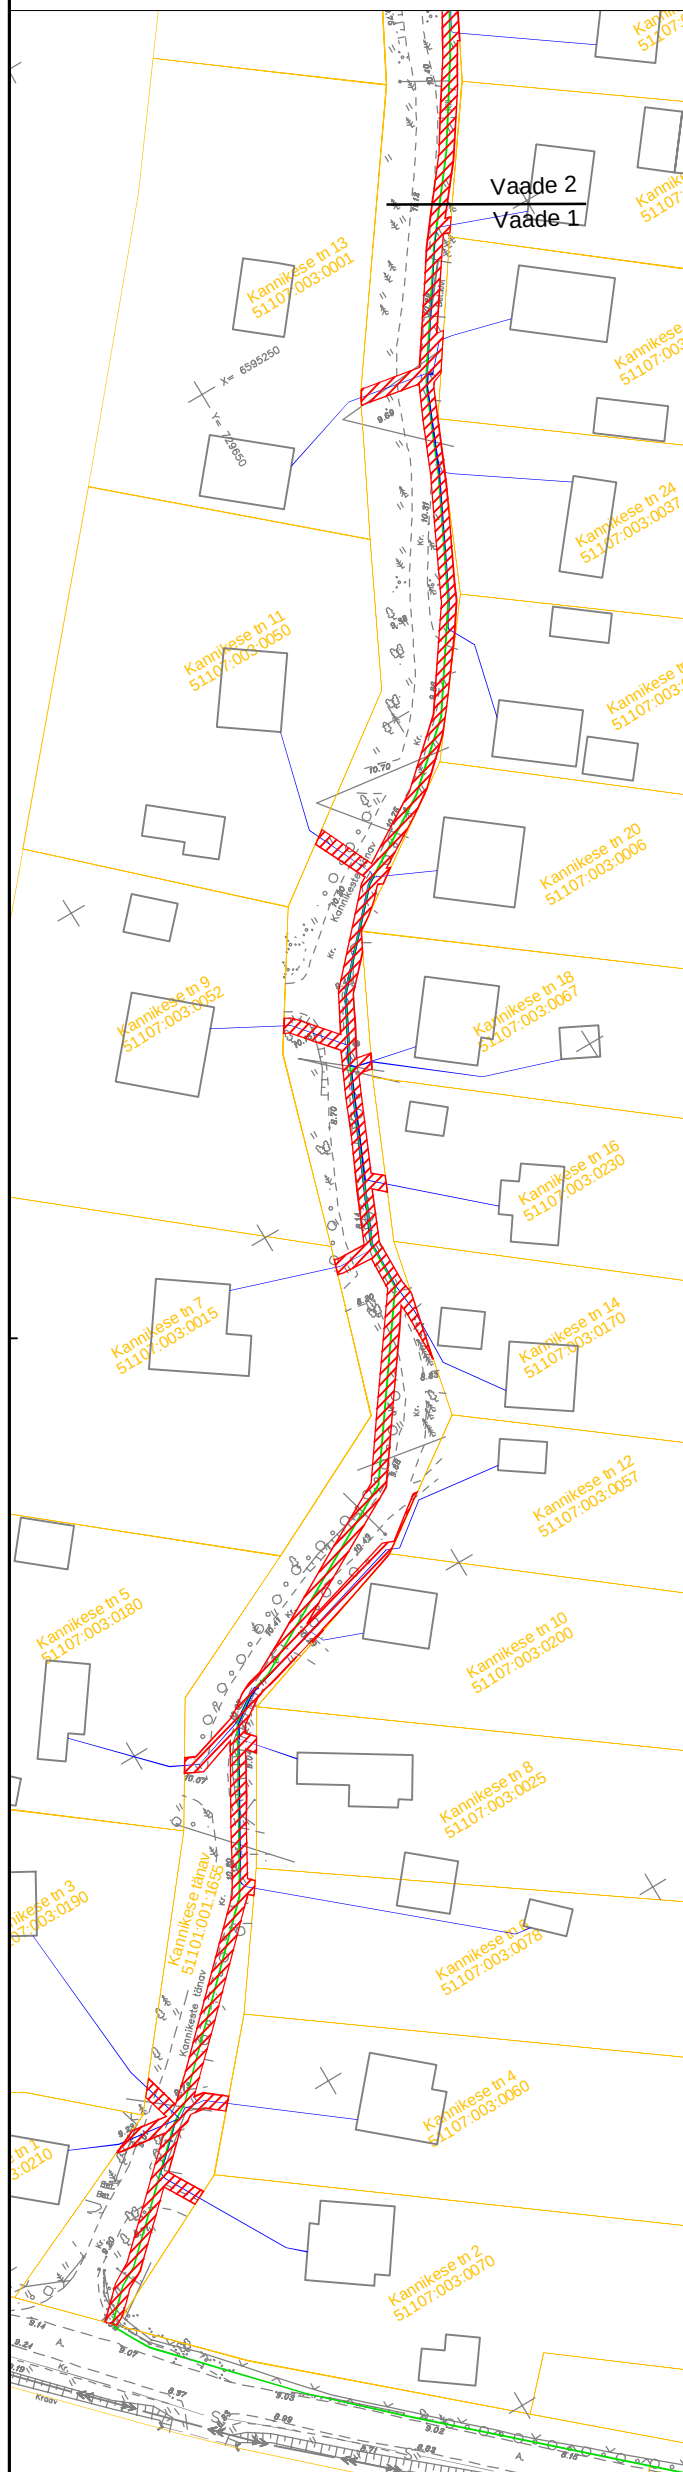

Katastriüksuse piir

Koormatav ala ca. 2159 m²

Side maaliin magistraal (kaitsevöönd 1 meeter liinist)

Side maaliin kliendiliin (kaitsevöönd 1 meeter liinist)

Side jaotuskilp (kaitsevöönd 1 meeter kilbi kestand)